

Öffentliche Sitzung des Gemeinderates

Die nächste öffentliche Sitzung des Gemeinderates findet am **Dienstag, 19. Dezember 2023**, um 20:00 Uhr, im **Bürgersaal des Rathauses Öhningen, Klosterplatz 1** statt.

Tagesordnung:

1. Fragemöglichkeit der Bürgerinnen und Bürger
2. Genehmigung der Protokolle der öffentlichen Gemeinderatssitzungen vom 15.11. und 28.11.2023
3. Beratung und Beschlussfassung zu vorliegenden Bauanträgen und Bauvoranfragen
 - 3.1. Oberstaaderstr. 1, Flst.-Nr. 247, Öhningen
Nutzungsänderung zweier Wohnungen in zwei Ferienwohnungen und Errichtung einer dritten Ferienwohnung
 - 3.2. Oberhaldenstr. 4, Flst.-Nr. 1174/2, Öhningen
Anbau eines Wintergartens auf bestehendem Balkon
 - 3.3. Zum Leimacker 26, Flst.-Nr. 675, Schienen
Anbau einer Garage
 - 3.4. Sonnenbergstr. 6, Flst.-Nr. 63, Schienen
Neubau eines Wohnhauses mit Ferienwohnung
 - 3.5. Zum Mühlental 15, Flst.-Nr. 6027, Schienen
Neubau Wohnhaus mit Stellplätzen
 - 3.6. Im Laubgarten 2, Flst. Nr.: 2468, Wangen
Neubau Einfamilienwohnhaus mit Garage
 - 3.7. Hauptstraße 55, Flst.-Nr. 859, Wangen
Neubau eines Hochlagers
 - 3.8. Im Oberdorf 1a, Flst.-Nr. 941/4, Wangen
Anbau eines Balkons
4. Breitbandausbau in Öhningen
- Erteilung des Auftrags für die juristische Begleitung des Projekts
5. Haus der Vereine / westliches Schulumfeld
Vergabe des Auftrags für die Freiflächenplanung
6. Errichtung eines Anbaus an das Feuerwehrhaus in Schienen
 - a. Heizungsarbeiten
 - b. Sanitärarbeiten
7. Kommunale Wärmeplanung im Konvoi
8. Annahme von Spenden
9. Neufassung einer Satzung über die Benutzung einer Obdachlosen- und Flüchtlingsunterkunft
10. Wasserversorgung - Gebührenkalkulation & Änderungssatzung für das Jahr 2024
11. Abwasserbetrieb - Gebührenkalkulation & Änderungssatzung für das Jahr 2024
12. Abfallbetrieb - Gebührenkalkulation & Änderungssatzung für das Jahr 2024
13. Kurtaxe - Erhöhung der Kurtaxe zum 01.04.2024
14. Zweitwohnungssteuer - Erhöhung des Hebesatzes
15. Haushaltsplan 2024
16. Bekanntgabe von Beschlüssen aus der nichtöffentlichen Sitzung des Gemeinderates
17. Verschiedenes, Wünsche und Anregungen

18. Fragen und Anregungen der Bürgerinnen und Bürger

Die vorstehende Veröffentlichung wurde durch Bereitstellung im Internet auf der Homepage der Gemeinde Öhningen www.oehningen.de rechtzeitig bekannt gemacht. Die Sitzungsunterlagen stehen dort ebenfalls zur Verfügung

Öhningen, 11.12.2023

gez. Andreas Schmid, Bürgermeister

Sitzungsvorlage

Sachgebiet:	AZ:	SB:
Anlagen:	Drucksache: 164/2023	

Betreff:

Beratungsfolge:	Datum:	TOP:	Status:	Beratungszweck:
Technischer und Umweltausschuss	19.12.2023	1.1.	nichtöffentlich	Beschlussfassung
Gemeinderat	19.12.2023	3.1.	öffentlich	Beschlussfassung

Sachverhalt:

Im Jahr 2014 (22.07.2014) wurde der Antrag auf Nutzungsänderung des ehemaligen Gastronomiegebäudes zu zwei Wohneinheiten im Gemeinderat genehmigt. Nunmehr sollen die Wohnungen so umgestaltet werden, dass sich eine dritte Wohneinheit ergibt. Da sich am Gebäude keine äußerlich sichtbaren Veränderungen ergeben, liegt insbesondere die Darstellung der erforderlichen Stellplätze im Fokus der gemeindlichen Betrachtung. Bei drei Wohneinheiten sind sechs Stellplätze herzustellen. Ausweislich des Lageplans sind auch sechs Stellplätze vorgesehen, weshalb die Erteilung des gemeindlichen Einvernehmens empfohlen werden kann.

Die weiteren geplanten Veränderungen (Türöffnungen innen) sind lediglich zur Beurteilung durch das Denkmalamt vorgesehen (das Gebäude ist ein Kulturdenkmal nach § 2 DSchG).

Beschlussvorschlag:


Das gemeindliche Einvernehmen wird erteilt.

Raum für Notizen:

Landkreis: Konstanz
 Gemeinde: Öhningen
 Gemarkung: Öhningen

Lageplan

Plangrundlage:
 -zeichnerischer Teil zum
 Bauantrag (§4 LBOVVO)

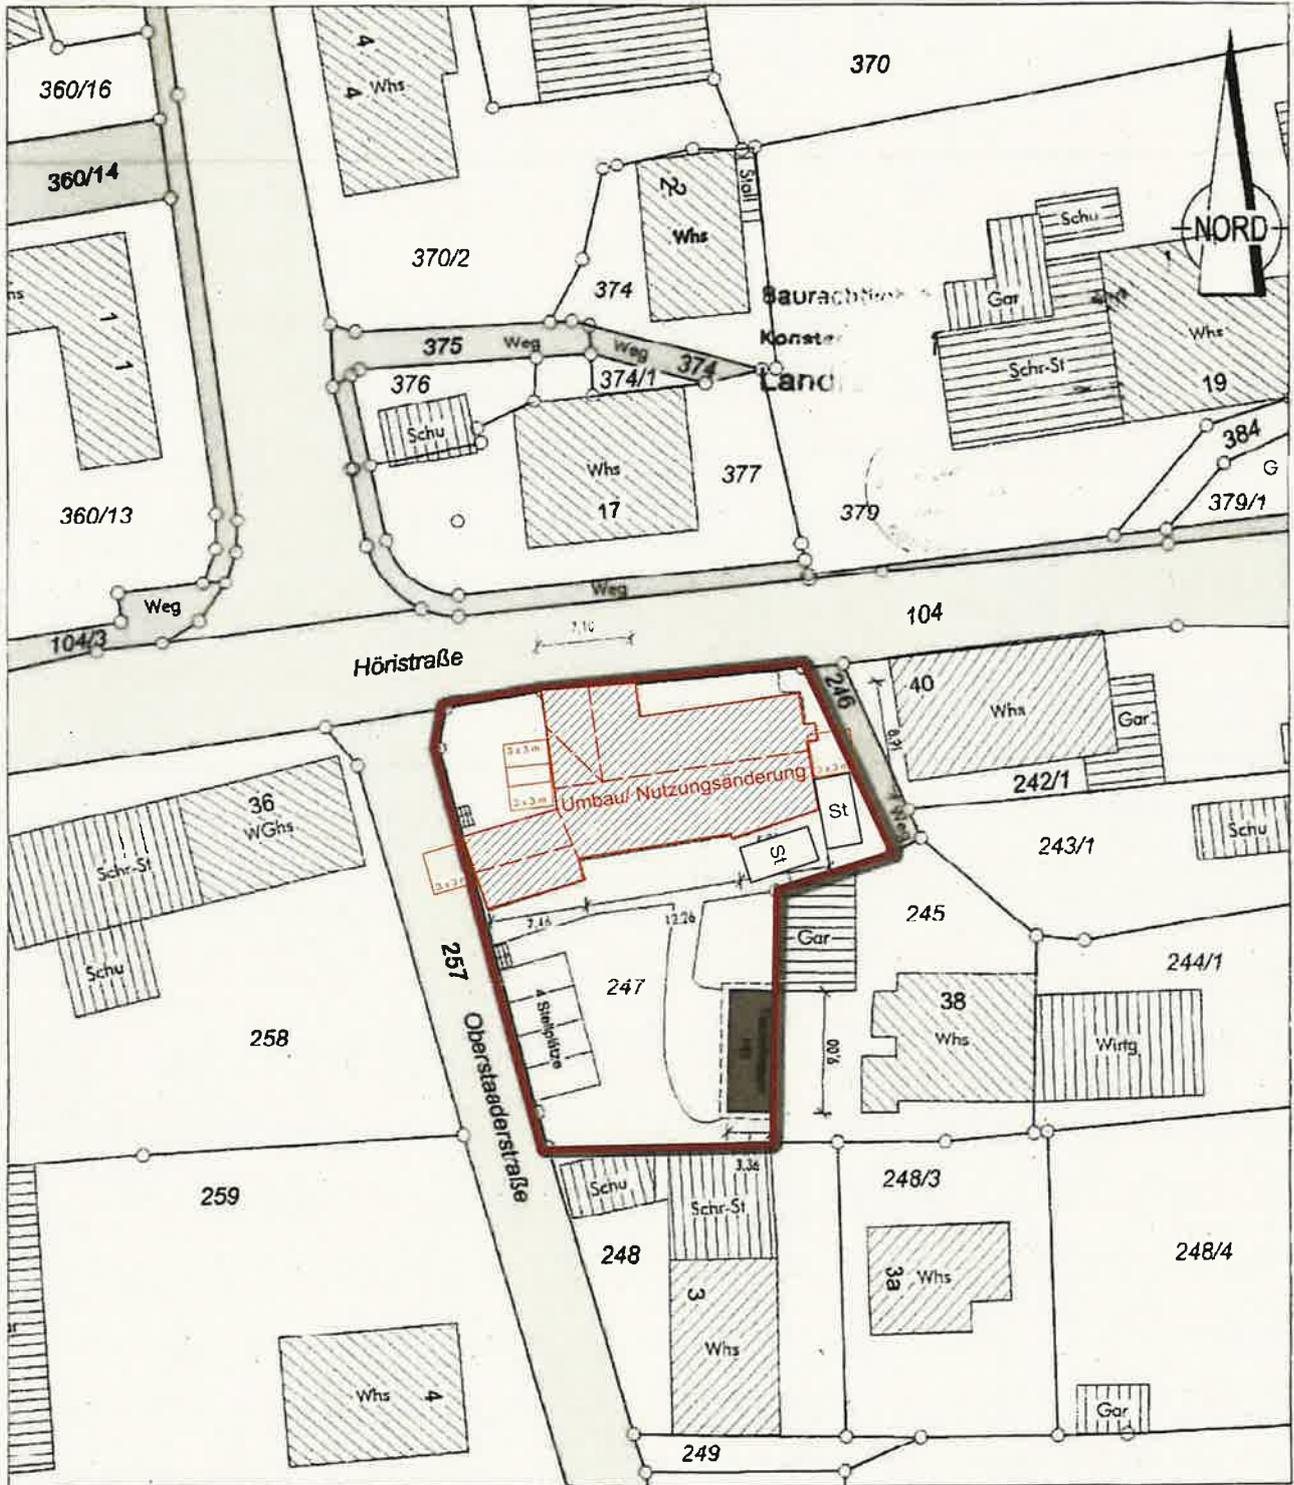

Auszug aus dem Liegenschaftskataster
 Gefertigt und nach §4 LBOVVO
 ausgearbeitet Radolfzell, 08.07.2014

(Plangrundlage)

Dipl.-Ing. Klaus Obergfell

Beratender Ingenieur
 Bismarckstraße 27

78315 Radolfzell

Tel. 07732/ 4549 Fax. 07732/ 57621




Auftragsnr.: 2013191

Verena Klar

Hinsichtlich etwa vorhandener unterirdischer
 Leitungen wird keine Gewähr übernommen.

- Bestand
- Abbruch
- Neu


Hinweis:
 Die Plangrundlage bilden die genehmigten Bauantragsunterlagen vom 09.07.2014. Änderungen in der anschließenden Umsetzung sind als Bestand dargestellt. Dies entspricht dem Stand, wie die beiden Nutzungseinheiten 2020 bei Erwerb vorgefunden worden sind.

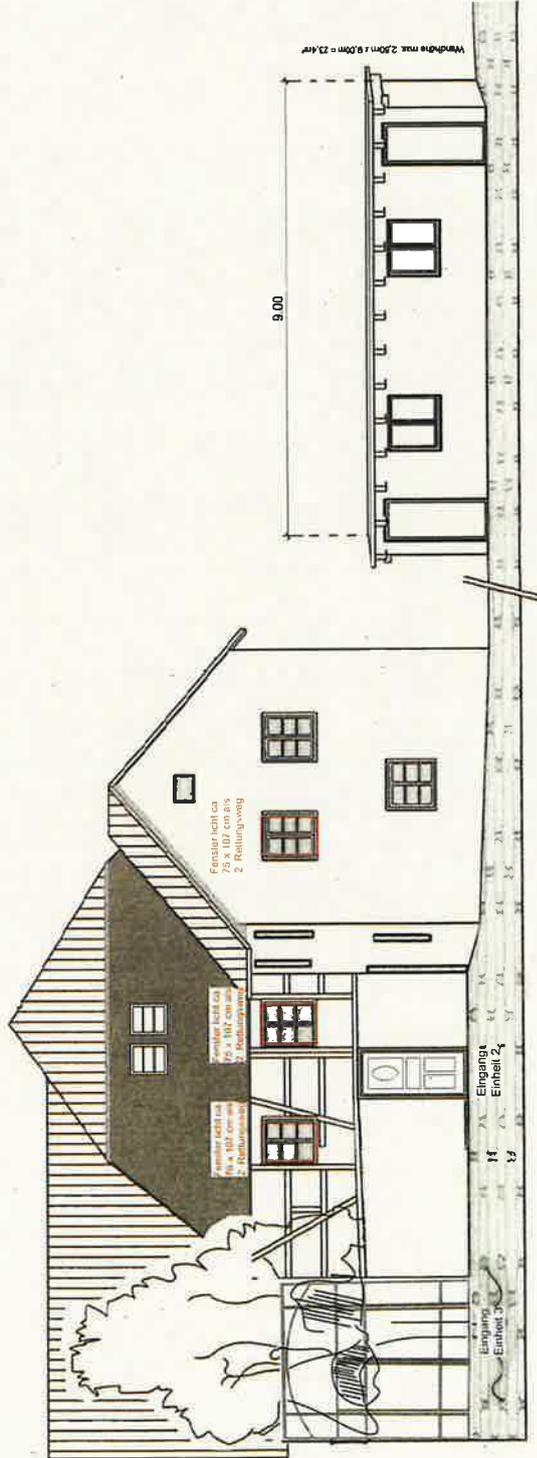

ANTRAG AUF BAUGENEHMIGUNG
Nutzungsänderung zweier Wohnungen in zwei Ferienwohnungen und Errichtung einer dritten Ferienwohnung
OBJEKT
Kulturdenkmal Flurstück Nr. 247 Oberstaaderstraße 1 76337 Öhringen
BAUHERRSCHAFT
PLANVERFASSERIN
Dipl.-Ing. Verena Klar, Freie Architektin Bahnhofstr. 19/21 72127 Mähringen Tel: 07071 40 98 47 E-Mail: mail@klar-architektur.de
gefertigt: Verena Klar
Ansicht West
M 1:100 Datum: 07.11.2023

- Bestand
- Abbruch
- Neu


Hinweis:
 Die Plangrundlage bilden die genehmigten Bauantragsunterlagen vom 09.07.2014. Änderungen in der anschließenden Umsetzung sind als Bestand dargestellt. Dies entspricht dem Stand, wie die beiden Nutzungseinheiten 2020 bei Erwerb vorgefunden worden sind.

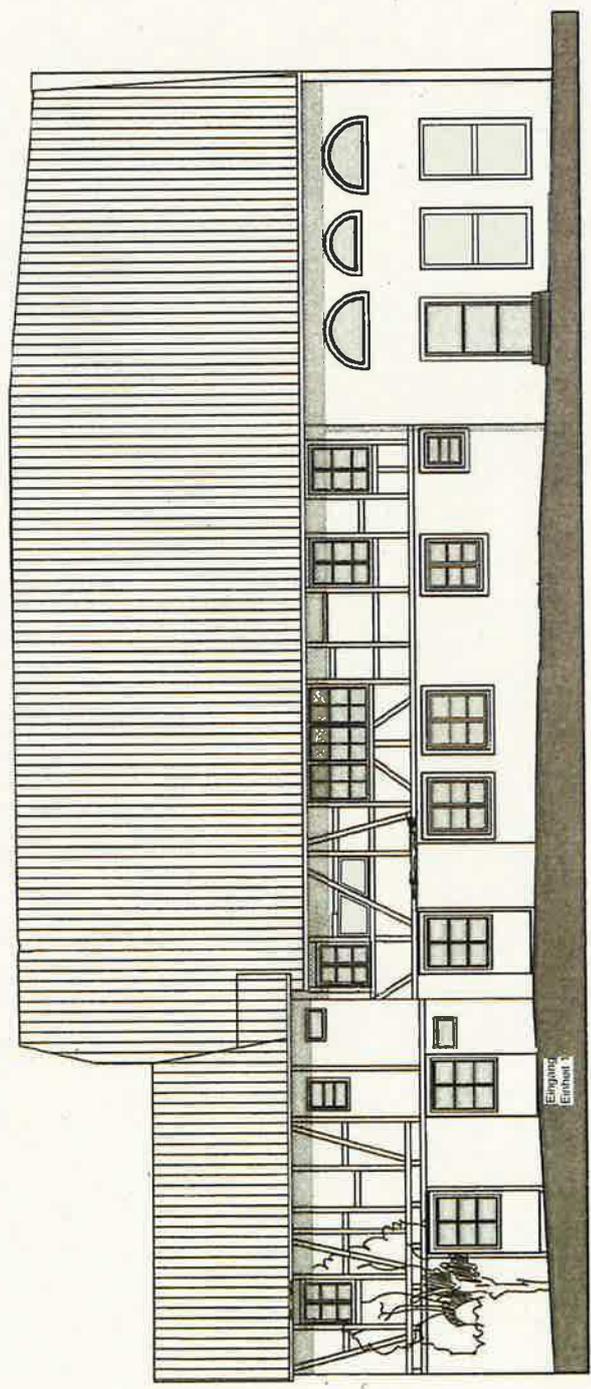

ANTRAG AUF BAUGENEHMIGUNG
Nutzungsänderung zweier Wohnungen in zwei Ferienwohnungen und Errichtung einer dritten Ferienwohnung
OBJEKT
Kulturdenkmal Flurstück Nr. 247 Oberstaaderstraße 1 76337 Ohningen
BAUHERRSCHAFT
PLANVERFASSERIN
Dipl.-Ing. Verena Klar, Freie Architektin Bahnhofstr. 19/21 72127 Mähringen Tel: 07071 40 98 47 E-Mail: mail@klar-architektur.de
gefertigt: <i>Verena Klar</i>
Ansicht Süd
M 1:100 Datum: 07.11.2023

- Bestand
- Abbruch
- Neu


Hinweis:
 Die Plangrundlage bilden die genehmigten Bauantragsunterlagen vom 09.07.2014. Änderungen in der anschließenden Umsetzung sind als Bestand dargestellt. Dies entspricht dem Stand, wie die beiden Nutzungseinheiten 2020 bei Erwerb vorgefunden worden sind.

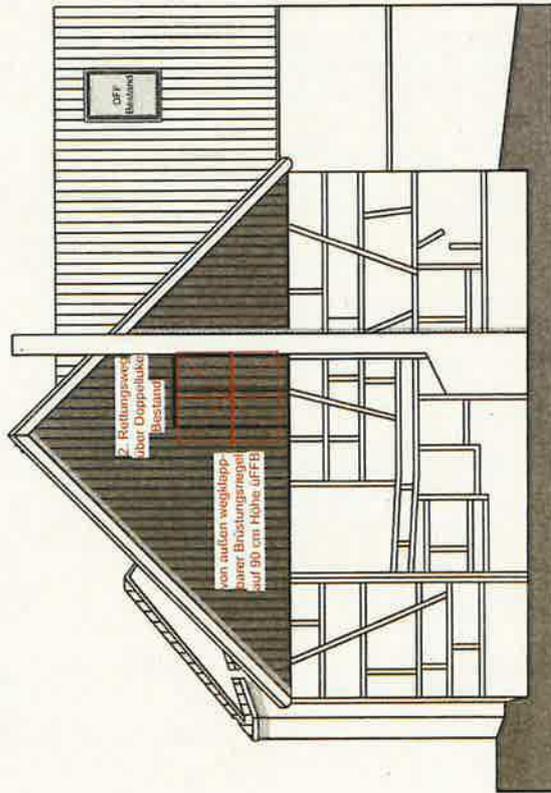

ANTRAG AUF BAUGENEHMIGUNG Nutzungsänderung zweier Wohnungen in zwei Ferienwohnungen und Errichtung einer dritten Ferienwohnung
OBJEKT Kulturdenkmal Flurstück Nr. 247 Oberstaaderstraße 1 76337 Öhringen
BAUHERRSCHAFT
PLANVERFASSERIN Dipl.-Ing. Verena Klar, Freie Architektin Bahnhofstr. 19/21 72127 Mähringen Tel: 07071 40 98 47 E-Mail: mail@klar-architektur.de gefertigt: Verena Klar
Ansicht Ost
M 1:100 Datum: 07.11.2023

- Bestand
- Abbruch
- Neu

Hinweis:
 Die Plangrundlage bilden die genehmigten Bauantragsunterlagen vom 09.07.2014. Änderungen in der anschließenden Umsetzung sind als Bestand dargestellt. Dies entspricht dem Stand, wie die beiden Nutzungseinheiten 2020 bei Erwerb vorgefunden worden sind.

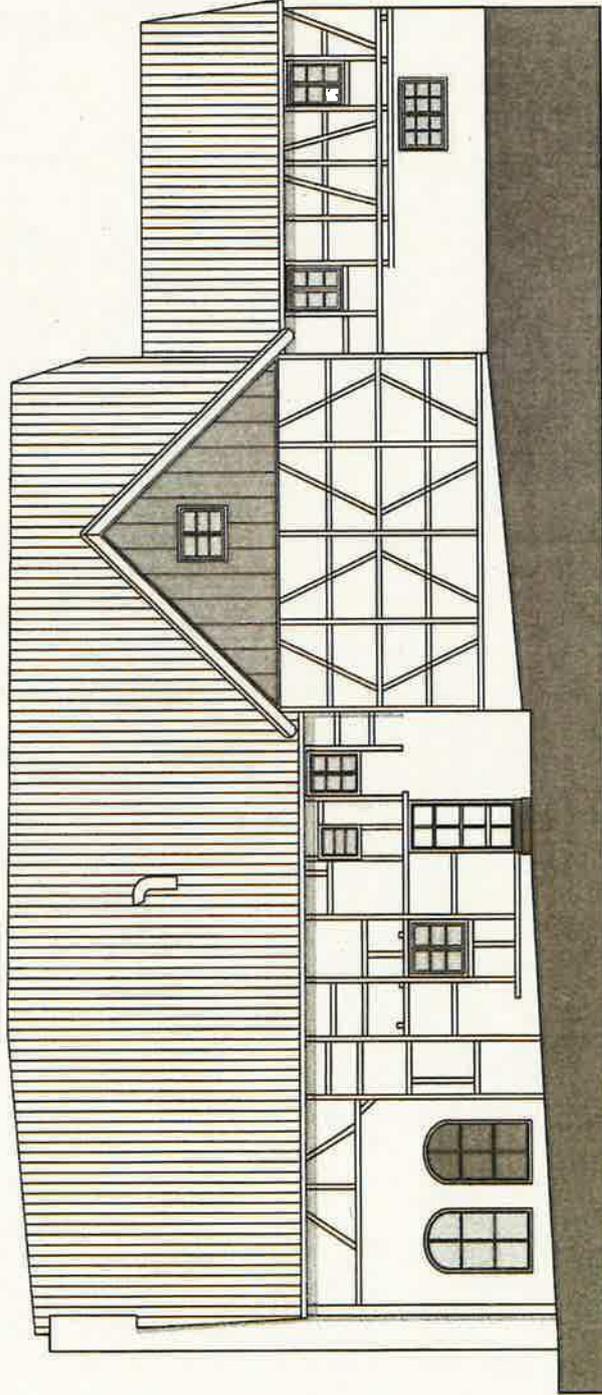

ANTRAG AUF BAUGENEHMIGUNG Nutzungsänderung zweier Wohnungen in zwei Ferienwohnungen und Errichtung einer dritten Ferienwohnung
OBJEKT Kulturdenkmal Flurstück Nr. 247 Oberstaaderstraße 1 76337 Ohningen
BAUHERRSCHAFT
PLANVERFASSERIN Dipl.-Ing. Verena Klar, Freie Architektin Bahnhofstr. 19/21 72127 Mähringen Tel: 07071 40 98 47 E-Mail: mail@klar-architektur.de gefertigt: <i>Verena Klar</i>
Ansicht Nord
M 1:100 Datum: 07.11.2023

Sitzungsvorlage

Sachgebiet: Bauamt	AZ: 022.23	SB: Frau Staehle
Anlagen:		Drucksache: 161/2023

Betreff:

Oberhaldenstr. 4, Flst.-Nr. 1174/2

Anbau eines Wintergartens auf bestehendem Balkon

Beratungsfolge:	Datum:	TOP:	Status:	Beratungszweck:
Technischer und Umweltausschuss	19.12.2023	1.2.	nichtöffentlich	Beschlussfassung
Gemeinderat	19.12.2023	3.2.	öffentlich	Beschlussfassung

Sachverhalt:

Das Baugrundstück befindet sich im Geltungsbereich des Bebauungsplans „Kattenhorn“. Die Bauherrschaft begehrt die Genehmigung, einen bestehenden Balkon in einen Wintergarten umzubauen. Der in Rede stehende Balkon befindet sich an der Westseite des Gebäudes und liegt vollumfänglich außerhalb des Baufensters. Diese Vorbelastung wäre hinreichend aufgearbeitet worden, wenn der Balkon baurechtlich genehmigt und mit einer Befreiung versehen worden wäre. Dies ist ausweislich der Aktenlage bedauerlicherweise zu verneinen. Es ist zu vermuten, dass der Balkon auf dem Wintergarten aufgebaut werden soll, der ohne Genehmigung durch einen Voreigentümer erstellt worden war. Der vorliegende Antrag ist insofern so zu werten, dass der aufgeständerte Wintergarten ohne etwaige Vorfestlegung betrachtet werden muss.

Die Errichtung des Wintergartens führt zu einer Überschreitung des Baufensters in einem Umfang von 1,50 x 4,20 m, aufgeständert auf eine Höhe von 2,62 m ab bestehendem Boden. Die zwar überschaubare Überschreitung des Baufensters könnte eine Präcedenzwirkung für ähnliche Anträge mit sich bringen. Diese ist bei der Entscheidung zu berücksichtigen. Berichtet werden kann, dass der Rat bei einem ähnlichen Fall die Überschreitung des (sehr eng gefassten) Baufensters nicht entgegengetreten war. Das In Rede stehende Gesuch war aber letztlich vom Landratsamt aus anderen Gründen abgelehnt worden.


Beschlussvorschlag:

Die Angelegenheit wird zur Diskussion gestellt.

Raum für Notizen:

LAGEPLAN

Gemeinde Öhningen
Gemarkung Kattenhorn
Landkreis Konstanz

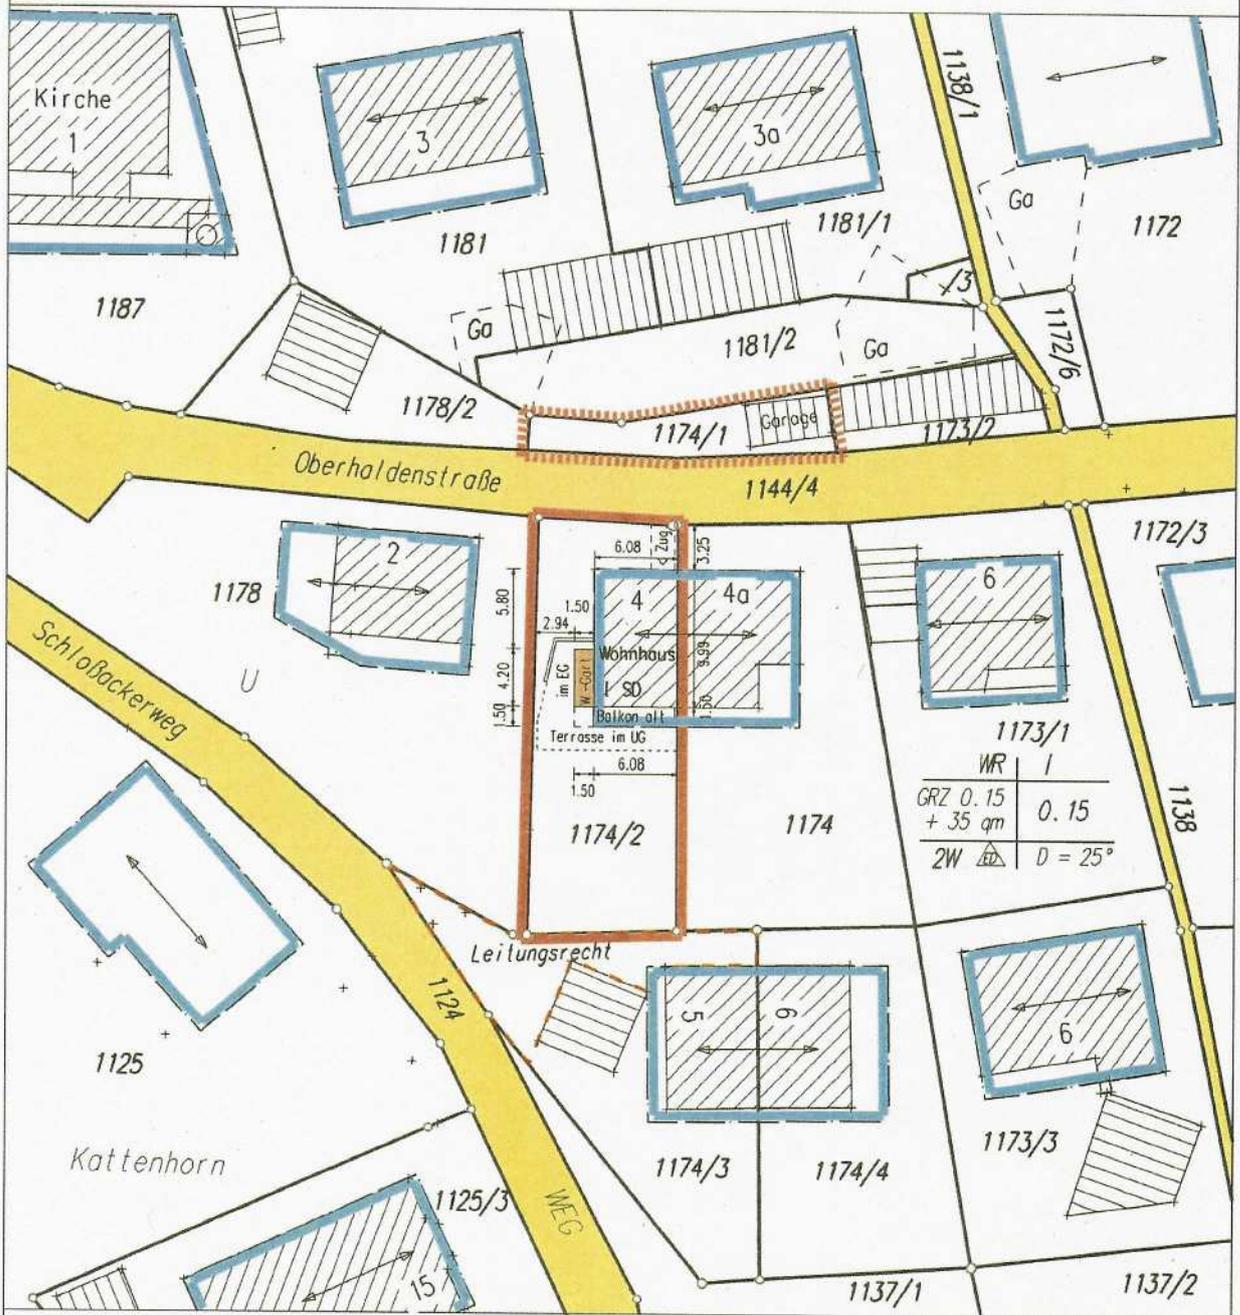

M = 1:500



Gefertigt : 24.10.2023

Alber
INGENIEURVERMESSUNG
GMBH
Tel. 0711 / 701295 Fax. 0711 / 7079400
Pulsstraße 10 70794 Filderstadt

Bauantrag im vereinfachten Verfahren

Legende



Projekt

Anbau Wintergarten
Oberhaldenstr. 4
78337 Ohningen-Kattenhorn

Bauherr



Inhalt

Ansicht Nord

Maßstab

1:100

Plangröße

A4

Datum

30.10.2023


Planverfasser

strauss architekten gmbh

Heusteigstraße 69
70180 Stuttgart

Teil. +49 (0) 711 22 07 01 72
Mob. +49 (0) 173 756 1000

strauss@strauss-architekten.de

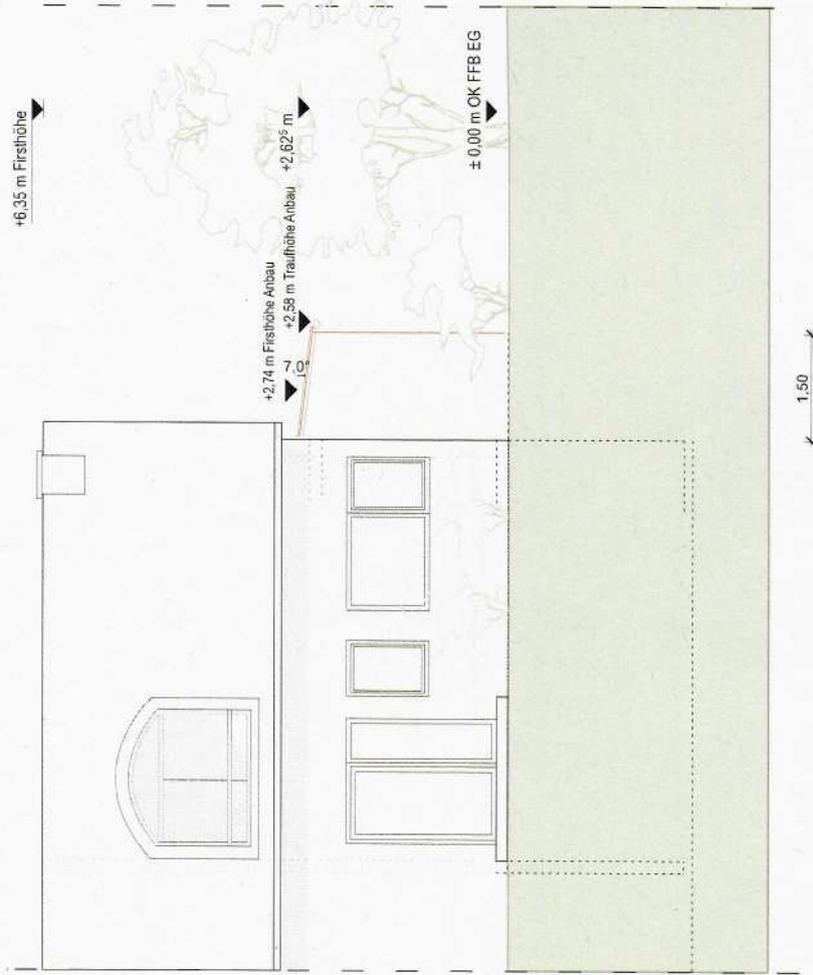

Bauantrag im vereinfachten Verfahren

Legende:

- Neubau
- Abbruch
- Bestand

Projekt
 Anbau Wintergarten
 Oberhaldenstraße 4
 78337 Öhringen-Kattenhorn

Bauherr

Inhalt

Ansicht West

Maßstab

1:100

Plangröße

A4

Datum

30.10.2023


Planverfasser

strauss architekten gmbh

Heusteigstraße 69
 70180 Stuttgart

Tel. +49 (0) 711 22 07 01 72
 Mob. +49 (0) 173 756 1000

strauss@strauss-architekten.de

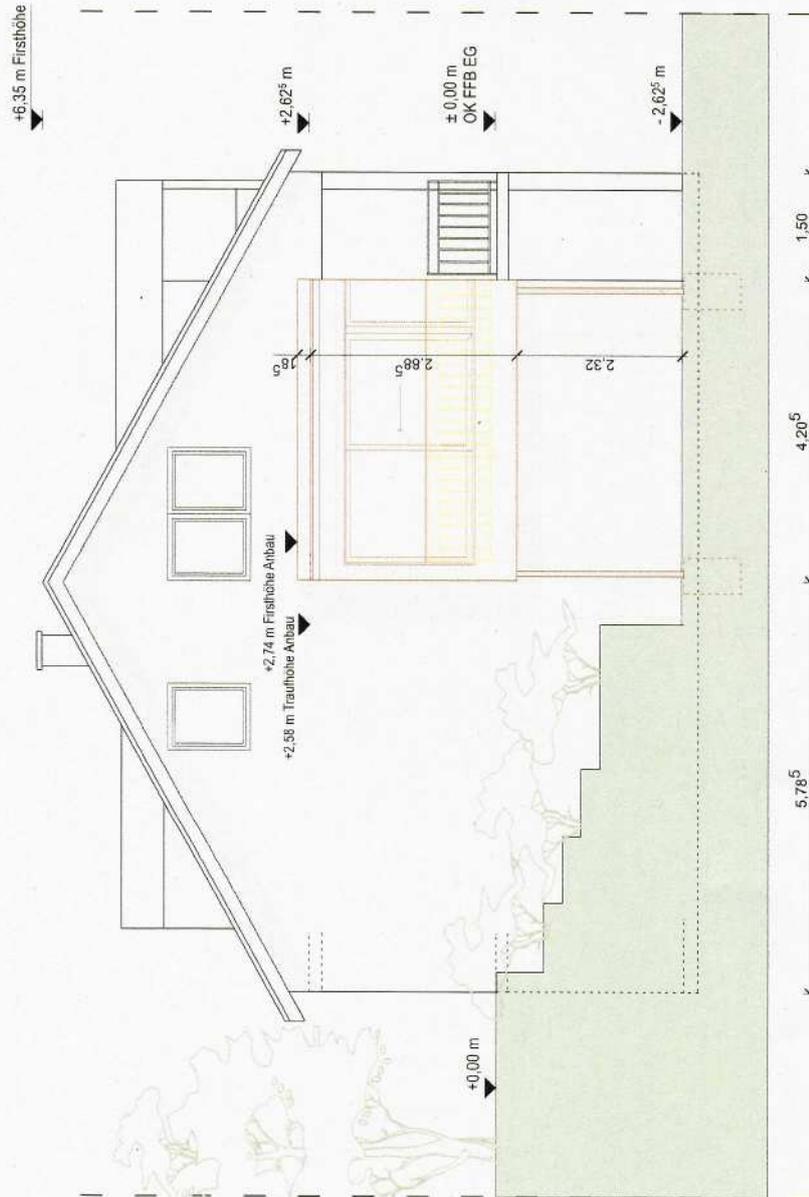

Bauantrag im vereinfachten Verfahren

Legende

- Neubau
- Abbruch
- Bestand



Projekt

Anbau Wintergarten
Oberhaltenstraße 4
78337 Öhmingen-Kattenhorn

Bauherr

Inhalt

Ansicht Süd

Maßstab

1:100

Plangröße

A4

Datum

30.10.2023


Planverfasser

strauss architekten gmbh

Heusteigstraße 69
70180 Stuttgart

Tel. +49 (0) 711 22 07 01 72
Mob. +49 (0) 173 756 1000

strauss@strauss-architekten.de

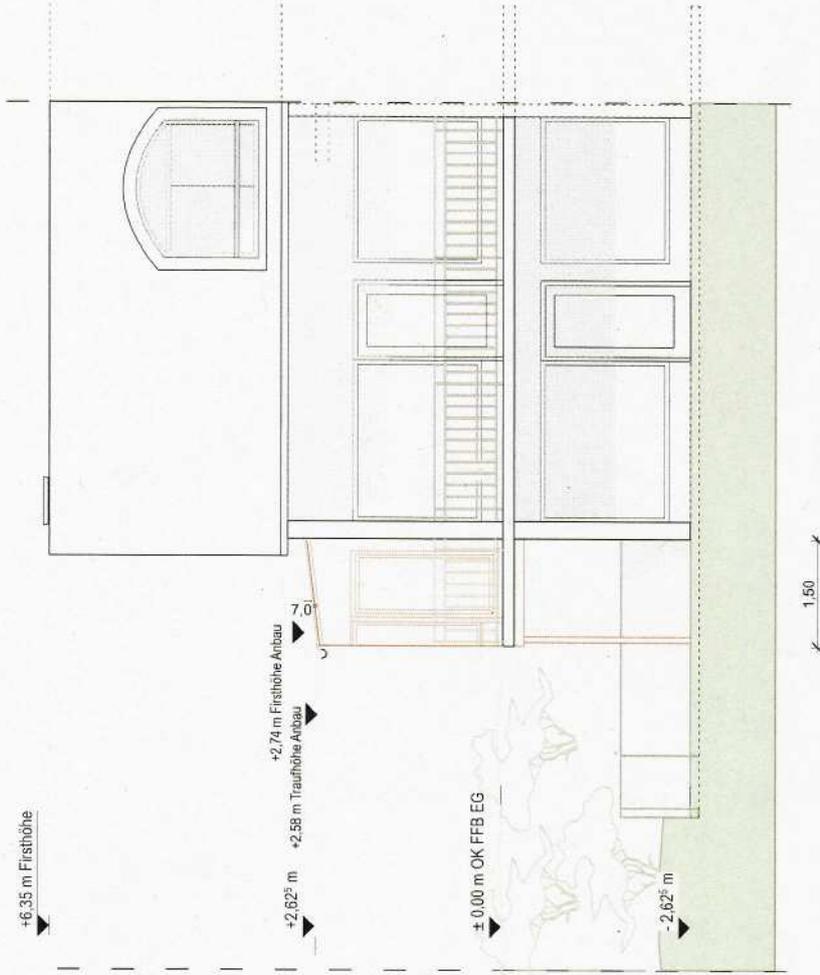

Bauantrag im vereinfachten Verfahren

Legende

- Neubau
- Abbruch
- Bestand



Projekt

Anbau Wintergarten
Oberhaldenstraße 4
78337 Öhningen-Kattenhorn

Bauherr

Inhalt

Schnitt

Maßstab

1:100

Plangröße

A4

Datum

30.10.2023


Planverfasser

strauss architekten gmbh

Heusteigstraße 69
70180 Stuttgart

Teil. +49 (0) 711 22 07 01 72
Mob. +49 (0) 173 756 1000

strauss@strauss-architekten.de

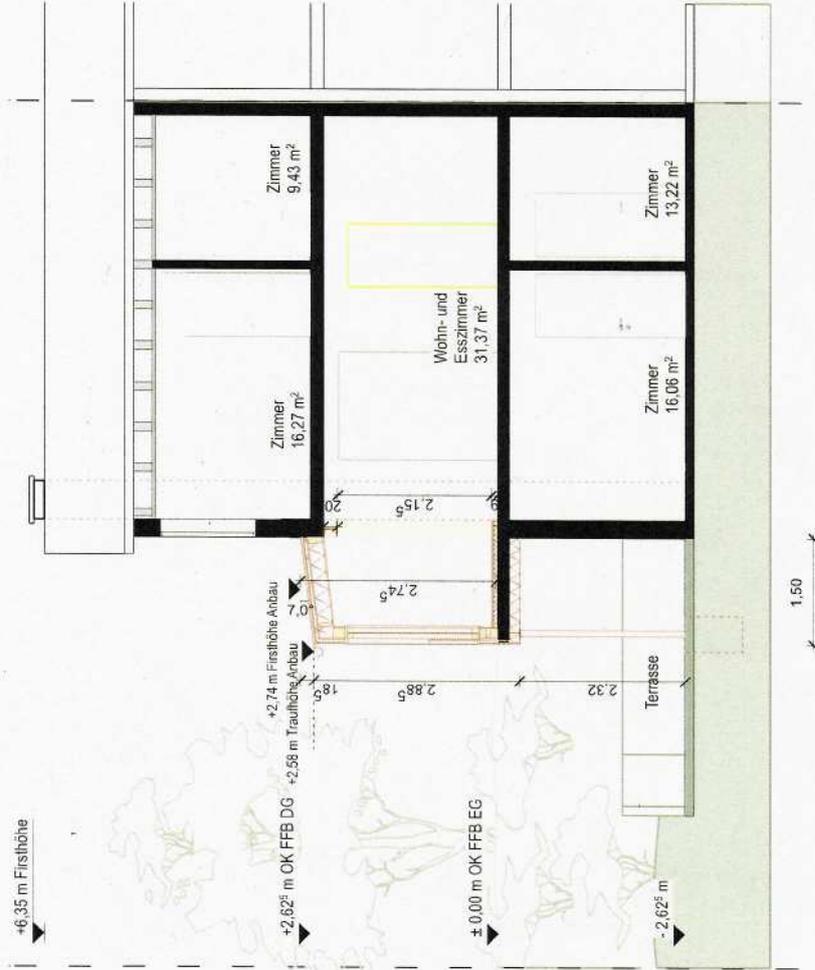

Sitzungsvorlage

Sachgebiet:	AZ:	SB:
Anlagen:	Drucksache: 163/2023	

Betreff:

Beratungsfolge:	Datum:	TOP:	Status:	Beratungszweck:
Technischer und Umweltausschuss	19.12.2023	1.3.	nichtöffentlich	Beschlussfassung
Gemeinderat	19.12.2023	3.3.	öffentlich	Beschlussfassung

Sachverhalt:

Die Bauherrschaft beabsichtigt, südwestlich an das Gebäude (zusätzlich zur bestehenden Doppelgarage) eine weitere Garage anzubauen. Diese wird jedoch lediglich im Bereich des Baufensters ersichtlich sein. Im hinteren Bereich der Garage, in welchem der Garagenraum über die Baugrenze hinausragt, ist sie vollständig erdüberdeckt. Damit handelt es sich hierbei nicht um eine Überschreitung des Baufensters und kann nach Auffassung der Verwaltung so genehmigt werden.

Beschlussvorschlag:


Das gemeindliche Einvernehmen wird erteilt.

Raum für Notizen:

Lageplan

LANDKREIS: KONSTANZ
 GEMEINDE: ÖHNINGEN
 GEMARKUNG: SCHIENEN

zeichnerischer Teil zum Bauantrag (§ 4 LBO VVO)

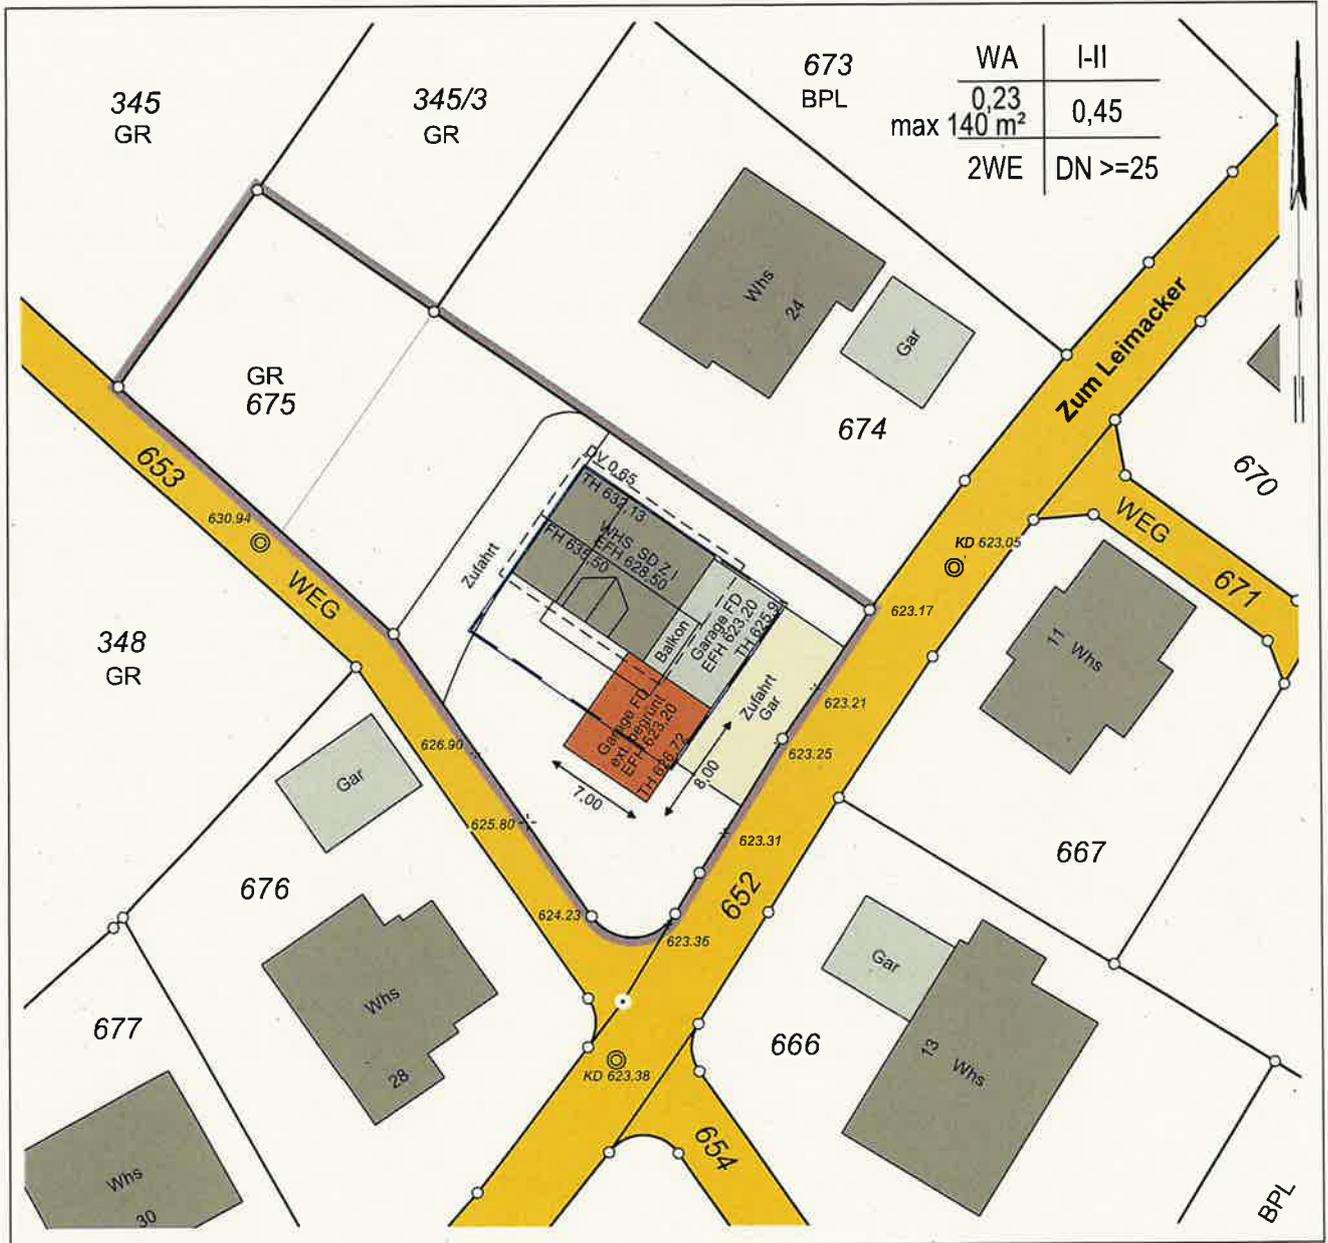

Sämtliche Maßänderungen sind dem Lageplanfertiger mitzuteilen

Nicht dargestellte unterirdische Leitungen sind bei den zuständigen Stellen zu erfragen

Auszug aus dem Liegenschaftskataster und Einzeichnungen nach § 4 u. 5 LBO VVO

22.11.2023

Markus Kaiser

- Höhenangaben im Neuen System -
 TH - Traufhöhe / FH - Firsthöhe
 L - Lichtmast / V - Verkehrsschild
 Ergänzende Geb.Maße: s. Arch.pläne

Dipl. Ing. Geodäsie / Geo Informatik
Markus Kaiser
 Sachverständiger n. § 5 (3) LBO VVO
 Zum Römersteig 6 78315 Radolfzell
 Fon 07732/9104-98 Fax/9104-99


Auf die Darstellung der Abstandsflächen wird verzichtet
 § 5 LBO wird eingehalten

Maßstab 1:500

ÖBVI KAISER
MARKUS

VERMESSUNG

ZUM RÖMERSTEIG 6
78315 RADOLFZELL
FON 07732/91 04 98
FAX 07732/91 04 99

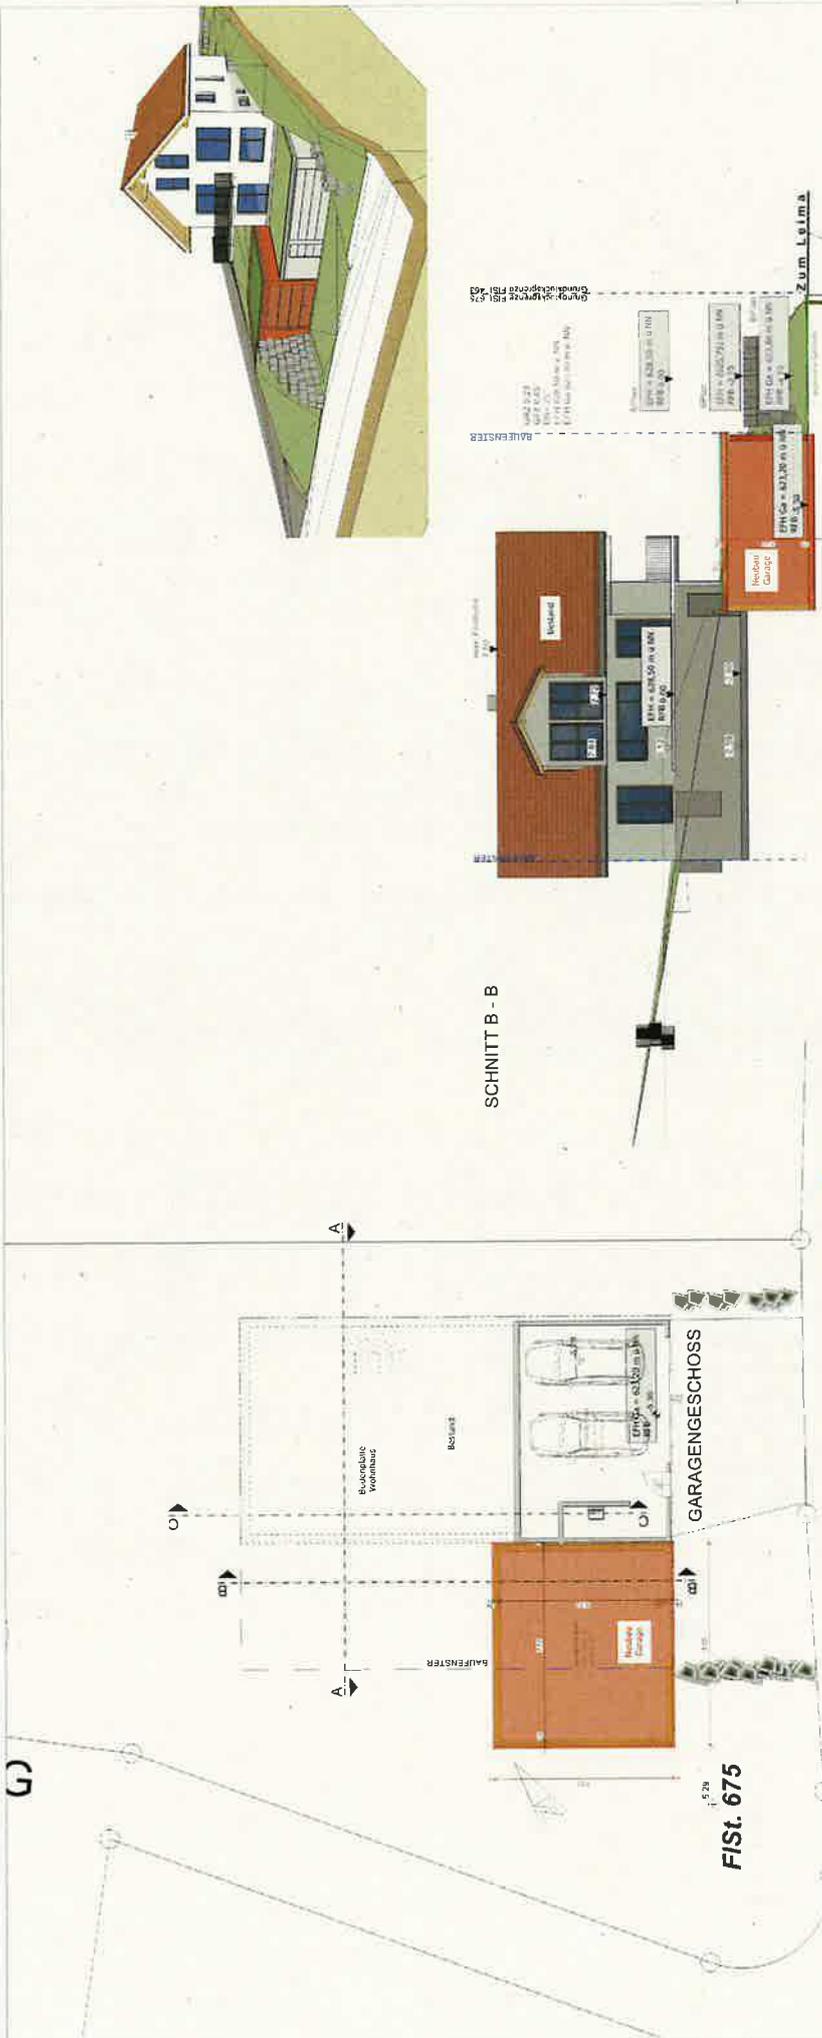

BURKART & CO.
...Alles aus einer Hand!
www.Burkart-Bau.de

Burkart Bau GmbH
Postfach 11
42699 Solingen
Tel. +49 (0)2127 9330
Fax +49 (0)2127 9331
www.burkart-bau.de



BAUANTRAG

PROJEKT: **Andersweg Garage**
FIS. 675 / Längen + Weite 10207 Solingen

BAUHER: [REDACTED]

Grundrisse, Ansichten & Schnitt A

Objekt: [REDACTED]
Mantel: [REDACTED]
Datum: [REDACTED]
Blatt: [REDACTED]

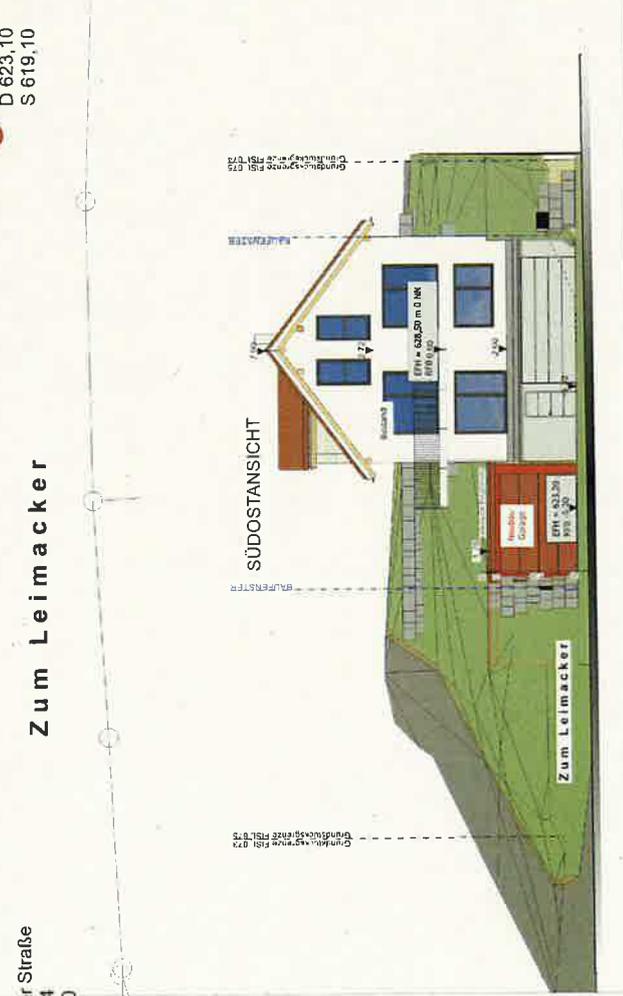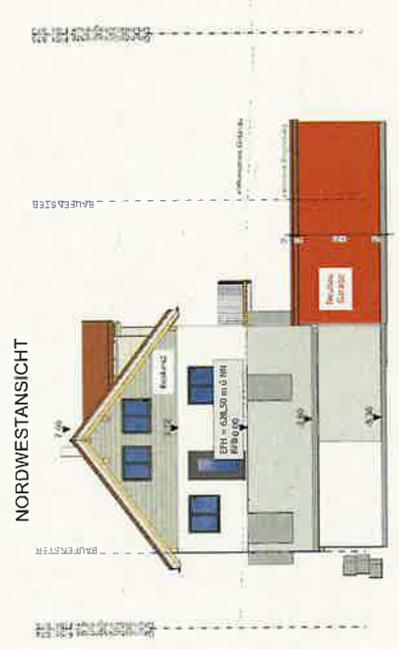

BURKART & CO.
...Alles aus einer Hand!
www.Burkart-Bau.de

Burkart Bau GmbH
Postfach 11
42699 Solingen
Tel. +49 (0)2127 9330
Fax +49 (0)2127 9331
www.burkart-bau.de

BAUANTRAG

PROJEKT: **Andersweg Garage**
FIS. 675 / Längen + Weite 10207 Solingen

BAUHER: [REDACTED]

Grundrisse, Ansichten & Schnitt A

Objekt: [REDACTED]
Mantel: [REDACTED]
Datum: [REDACTED]
Blatt: [REDACTED]

Sitzungsvorlage

Sachgebiet: Bauamt	AZ: 632.21	SB: Frau Staehle
Anlagen:		Drucksache: 183/2023

Betreff:

**Sonnenbergstr. 6, Flst.-Nr. 63, Schienen
Neubau eines Wohnhauses mit Ferienwohnung
erneute Vorlage**

Beratungsfolge:	Datum:	TOP:	Status:	Beratungszweck:
Technischer und Umweltausschuss	19.12.2023	1.4.	nichtöffentlich	Beschlussfassung
Gemeinderat	19.12.2023	3.4.	öffentlich	Beschlussfassung

Sachverhalt:

Die Bauvoranfrage war bereits in der vorletzten Sitzung behandelt worden. Da jedoch keine höhenmäßige Darstellung vorgelegen war, konnte die Frage nach dem Einfügen nicht abschließend beantwortet werden, weshalb das gemeindliche Einvernehmen versagt werden musste. Es wurde jedoch vom Gemeinderat in Aussicht gestellt, dass der Antrag nach Vorliegen der entsprechenden Höhenabwicklung erneut beraten werden soll. Nachdem die Höhenabwicklung zwischenzeitlich vorliegt, kann über die Bauvoranfrage abschließend nochmals beraten werden.

Aus der beigefügten Abwicklung ist zu erkennen, dass das Vorhaben sich in die Umgebungsbebauung einfügen dürfte. Diese ist im betreffenden Bereich von Gebäuden geprägt, welche eine ähnliche oder größere Kubatur aufweisen. Auch die angestrebte Zweigeschossigkeit ist in der näheren Umgebung ablesbar. Insofern ist das Einfügen nach Art und Maß der baulichen Nutzung gegeben. Die in der letzten Behandlung festgestellte Überschreitung des Grenzabstandes mit dem Carport wurde von der Planerin zur Kenntnis genommen und soll zum späteren Baugesuch noch optimiert werden.

Beschlussvorschlag:


Das gemeindliche Einvernehmen wird erteilt.



Raum für Notizen:

Landkreis: Konstanz
Gemeinde: Öhningen
Gemarkung: Schienen

-zeichnerischer Teil zum
Bauantrag (§4 LBOVVO)

LAGEPLAN

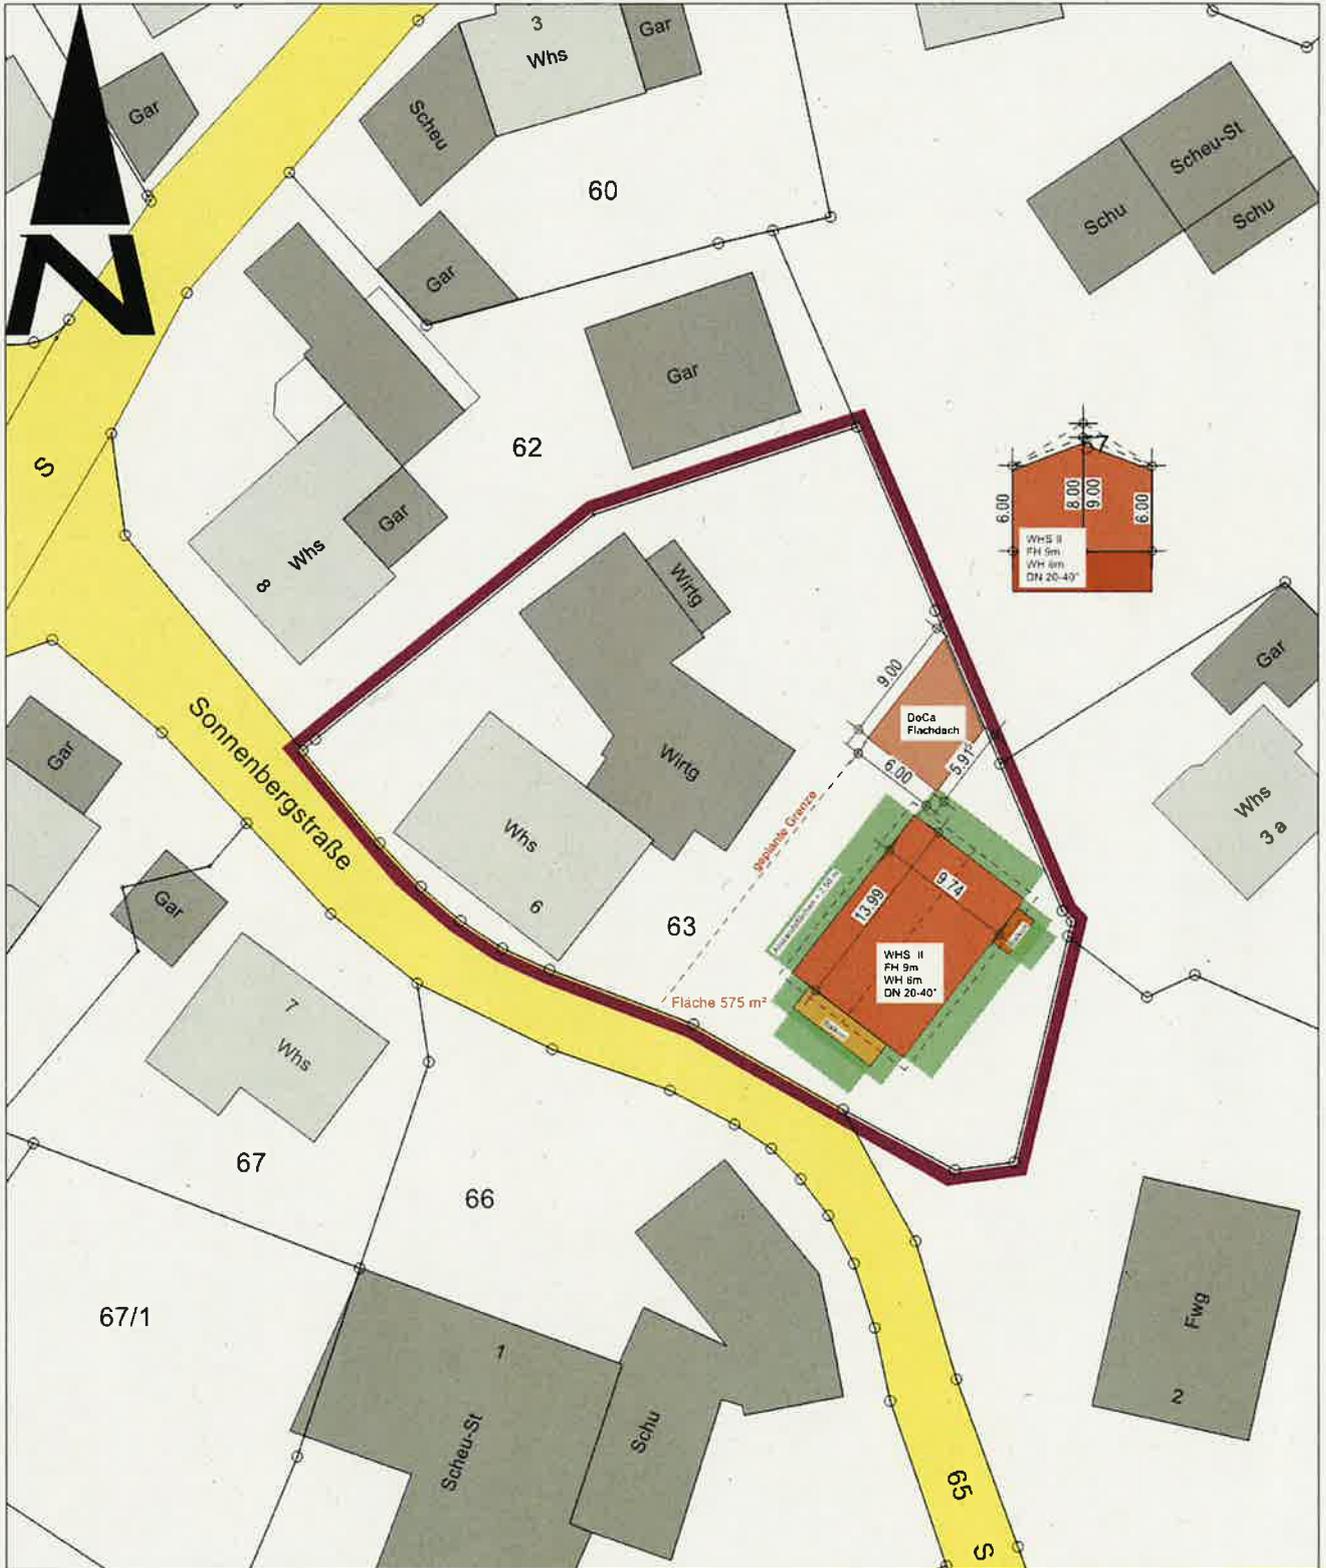

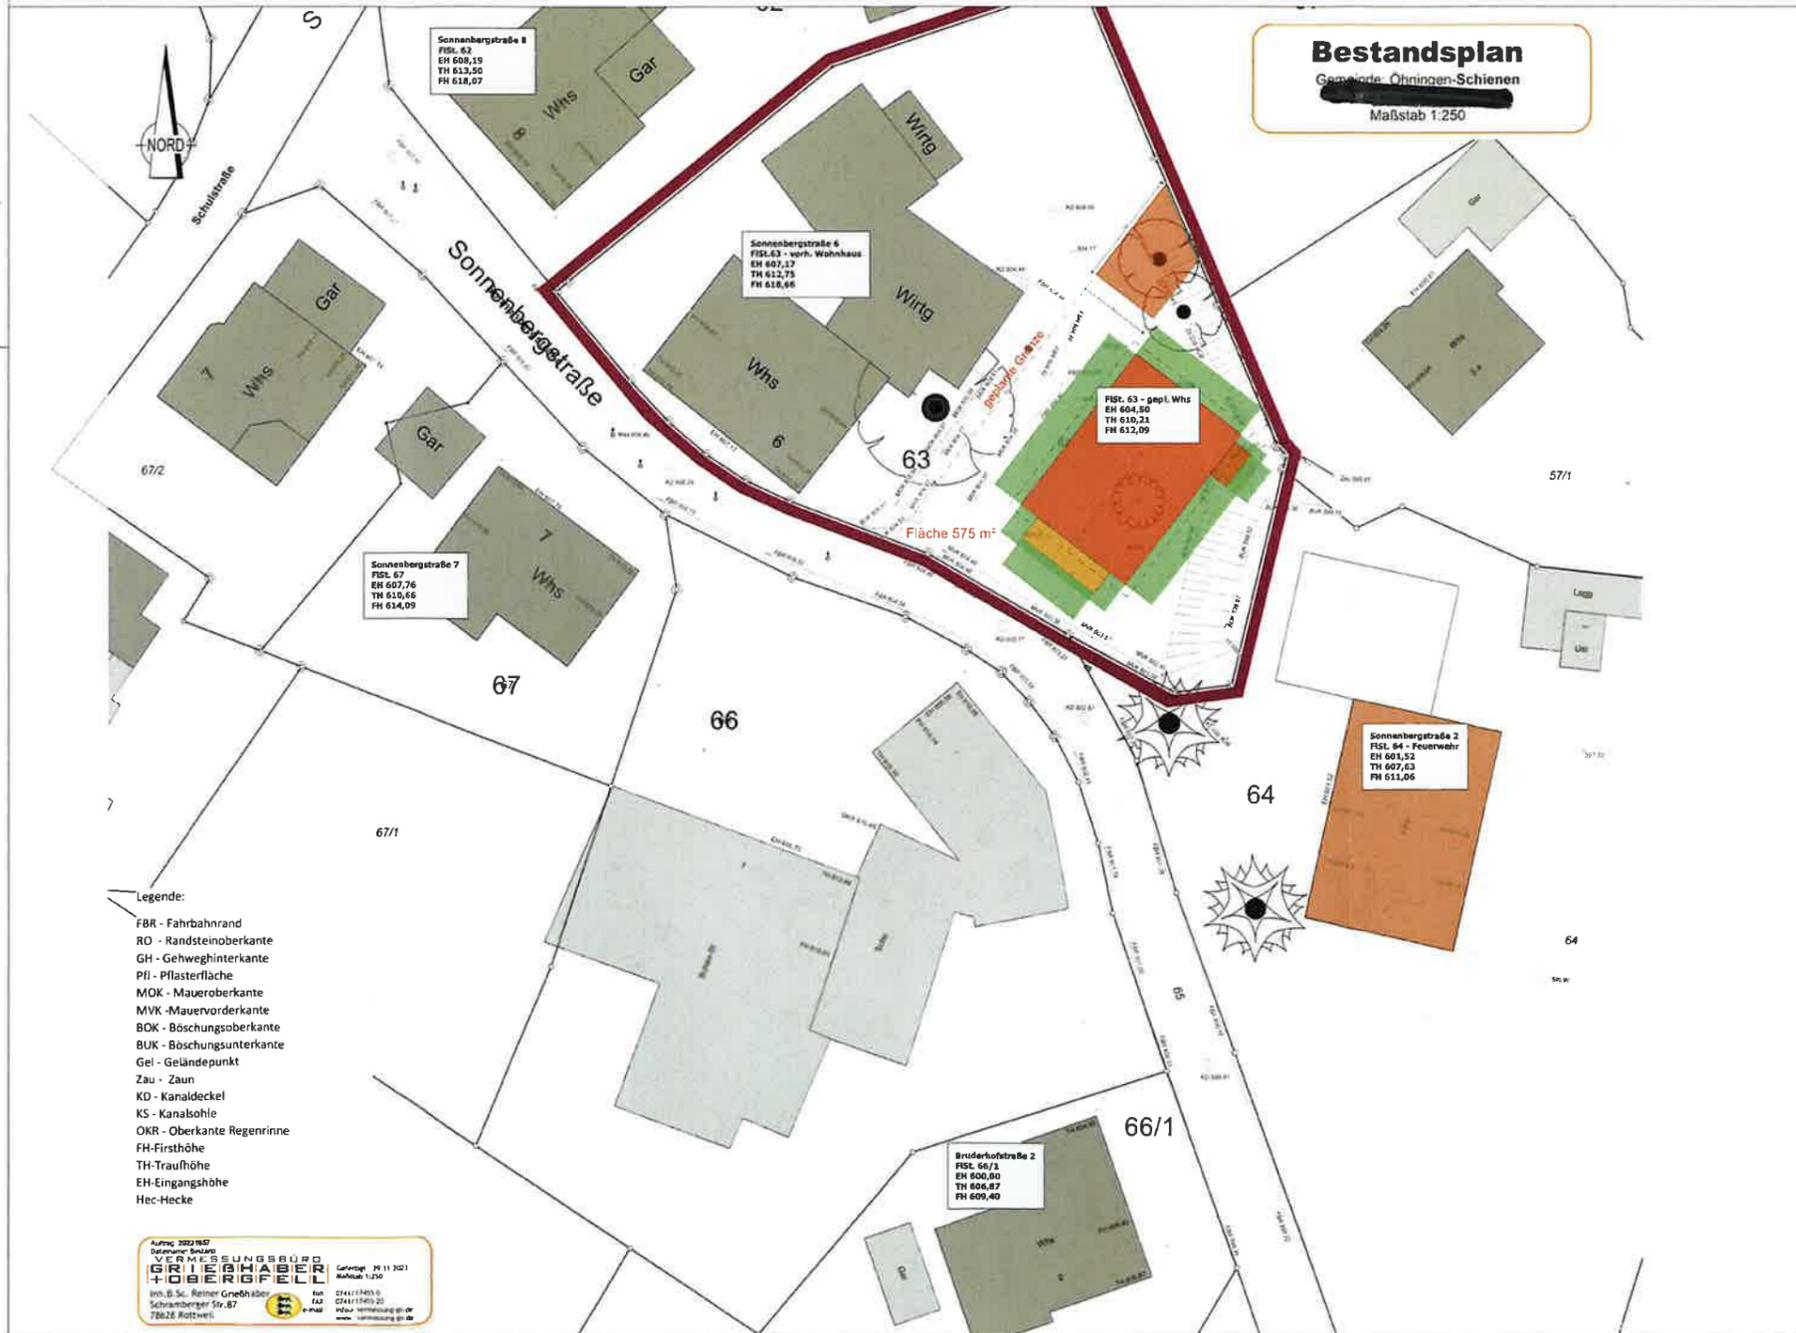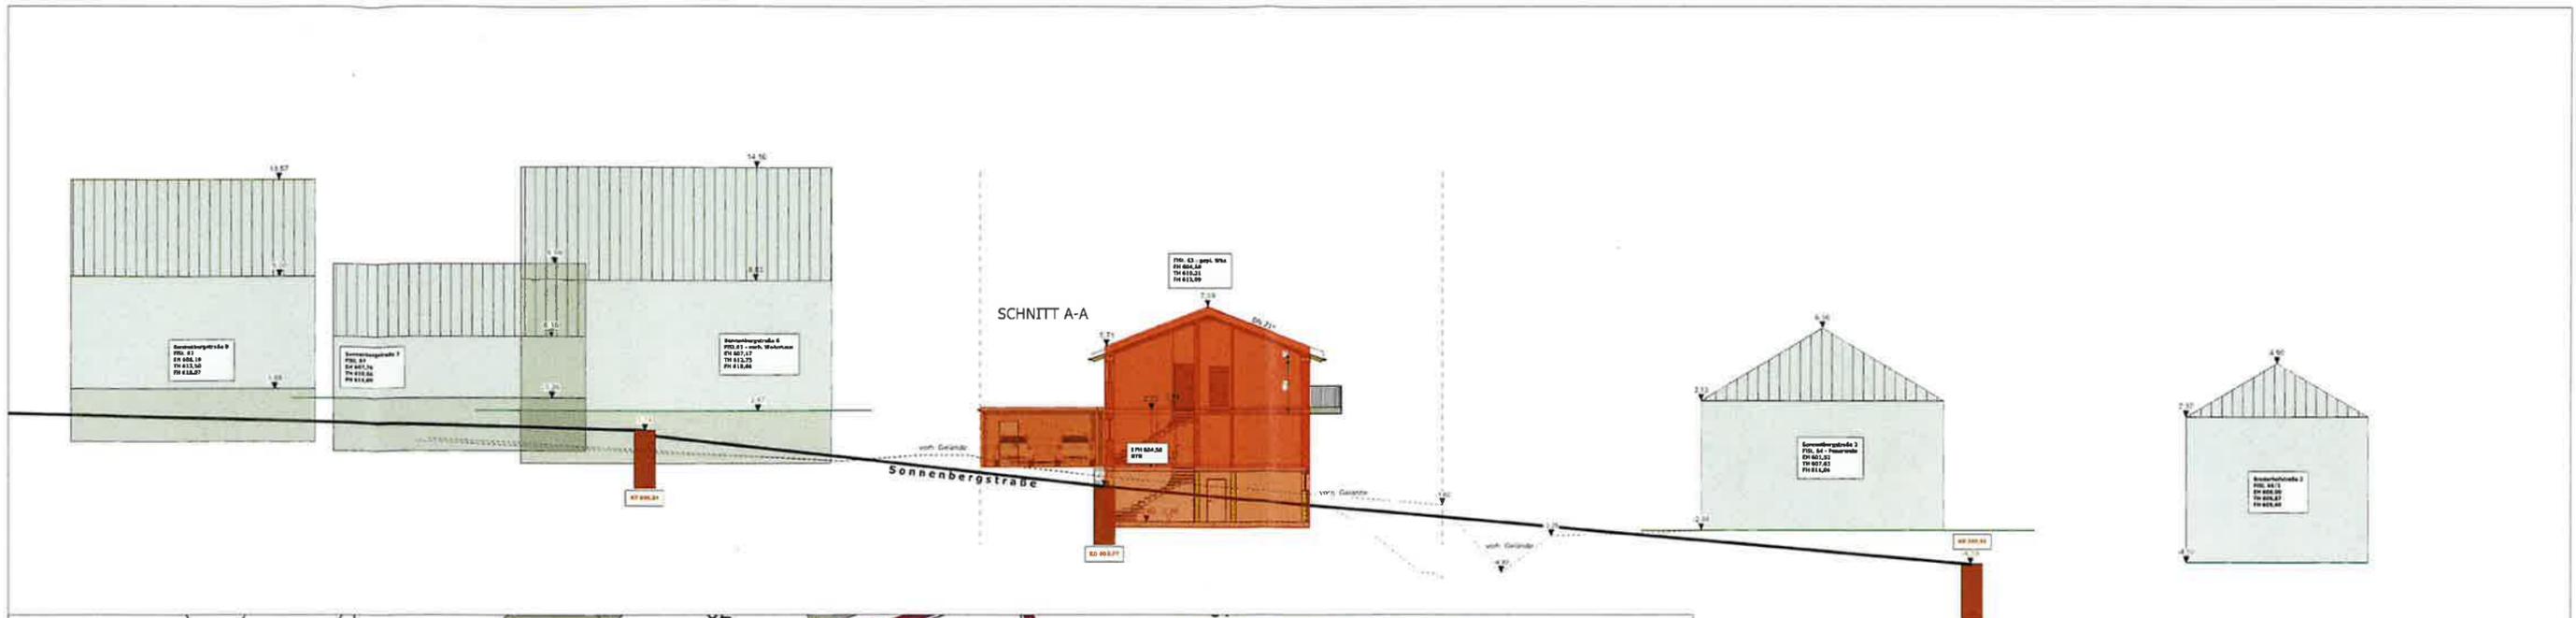

BURKART-BAU
 ...Alles aus einer Hand!
 www.Burkart-Bau.de

Burkart Bau GmbH
 Hof Balshelm
 D-78343 Gassenhofen
 FON: +49 (0)7735/930330
 FAX: +49 (0)7735/930333
 Email: info@burkart-bau.de
 www.burkart-bau.de

BAUVORANFRAGE

PROJEKT
 Neubau eines Wohnhauses mit Fewo
 FIST. 63 | Sonnenbergstraße 6 |
 78337 Schienen

BAUHERR

Schnitt & Lageplan Bestand

PROJEKT	DATE	20.12.2023	STATUS	1:100 / 1:250
AUFSATZ	NO		ART	A1
PROJEKT				
PROJEKTLEITER				
BAUHER				
BAUHER				
BAUHER				

Auftrag 2023/047
 Datum: 20.12.2023
 VERMESSUNGSBÜRO
 GRIEBELHABER
 + OBERGEMILL
 Ing. B. Sc. Reiner Griebel
 Schramberger Str. 87
 78628 Rottweil

Leistung: 10.11.2023
 Maßstab: 1:250

TEL: 07441/1495-0
 FAX: 07441/1495-22
 E-MAIL: info@vermessung-gg.de
 www.vermessung-gg.de

Sitzungsvorlage

Sachgebiet: Bauamt	AZ: 460.16	SB: Frau Staehle
Anlagen:		Drucksache: 181/2023

Betreff:

**Zum Mühlental 15, Flst.-Nr. 6027, Schienen
Neubau Wohnhaus mit Stellplätzen**

Beratungsfolge:	Datum:	TOP:	Status:	Beratungszweck:
Technischer und Umweltausschuss	19.12.2023	1.5.	nichtöffentlich	Beschlussfassung
Gemeinderat	19.12.2023	3.5.	öffentlich	Beschlussfassung

Sachverhalt:

Im Bebauungsplangebiet „Mühlewiesen“ in Schienen beabsichtigt die Bauherrschaft die Errichtung eines Einfamilien-Wohnhauses. Es ist festzustellen, dass das Gebäude innerhalb des Baufensters zum Stehen kommen soll und Grund- wie auch Geschossflächenzahl eingehalten wird. Die Firsthöhe beträgt 7,87 m über Erdgeschossfußboden-Höhe und die Traufe liegt 5,44 m über Erdgeschossfußboden-Höhe. Würde das Gebäude im Hinblick auf die Erdgeschossfußboden-Höhe auf dem Maß des Bebauungsplans liegen, wäre die Traufhöhe 94 cm zu hoch. Im vorliegenden Fall ist es jedoch so, dass die Erdgeschossfußboden-Höhe 95 cm unter dem Bebauungsplanmaß vorgesehen wird. Insofern wird die Traufhöhe um 1 cm unter dem zulässigen Maß liegen. Die Unterschreitung der vorgegebenen Erdgeschossfußboden-Höhe erscheint vertretbar, da das Gebäude ohne Kellergeschoss ausgeführt werden soll. Die Dachneigung beträgt 30 ° und entspricht somit ebenfalls den Festsetzungen des Bebauungsplanes. Es werden zwei Stellplätze nachgewiesen. Insofern entspricht das Vorhaben in vollem Umfang den Vorgaben des Bebauungsplans (es hätte somit auch im Kenntnissgabeverfahren abgewickelt werden können).

Beschlussvorschlag:

Das gemeindliche Einvernehmen wird erteilt.

Raum für Notizen:

LAGEPLAN

ABSTANDSFLÄCHENPLAN (gem. §5 LBO)
ZUM BAUANTRAG (§4 LBOVVO)

KREIS Konstanz
GEMEINDE Öhningen
GEMARKUNG Schienen



WA	Wh=4,50m Fh=8,00m DN 30°-45°
GRZ=0,3 GFZ=0,6	Z = II
Bauweise offen	

Alle Abstandsflächen 2,50 m

Bei den eingetragenen Höhen handelt es sich um NN-Höhen (DHHN12 mit Höhenstatus 130)

420,65 = aufgenommene Höhe
(420,90)= geplante Höhe

M 1:500

Auszug aus dem Liegenschaftskataster mit Einzeichnung gemäß § 4 Abs. 4 LBOVVO

- Baum geplant gem. Beb.Plan
- Baum vorhanden
- Baum entfällt
- Baum geplant

Alle Abstandsflächen liegen innerhalb des Baugrundstücks


GEFERTIGT:
PFÜLLINGEN, den 07.11.2023

HERRMANNUND MANG 
Ingenieure GmbH & Co. KG
Beratende Ingenieure für Bauwesen und Vermessung
Kraußstr. 3 72793 Pfullingen Fon 07121-9730-0
Fax 07121-9730-30 Mail hum@herrmann-mang.de


Dieser Plan dient der Genehmigungsplanung und berechtigt nicht zum Baubeginn!
Die Ausführungspläne hängen nach dem Erteil der Baugenehmigung der Bauaufsichtsbehörde!

Die Planung und Ausführung einer Gebäudestütze in Verbindung mit einer Holzbohleung bzw. einer Stütze aus Oberflächengestein ist nicht in Verbindung mit Papieren enthalten.
Die Abmessungen sind dem gleichen Ausmaß der Werkstoffe anzunehmen.
Für die Lage und Dimensionierung der Stütze sind die Angaben im Plan zu beachten.


Die NN Höhen werden dem Kundenplan entnommen. Bezugspunkt für die Höhenlage der gebäuden Gebäude ist die tatsächliche Höhe des Kanalröhrens.

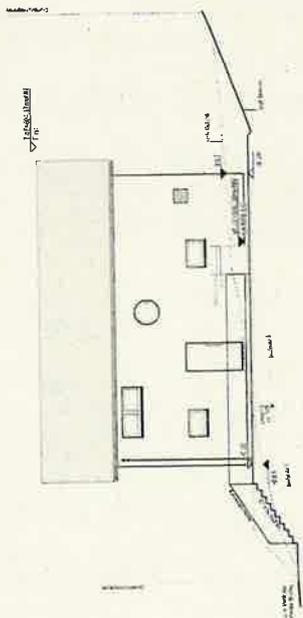


Nord-Ost-Ansicht

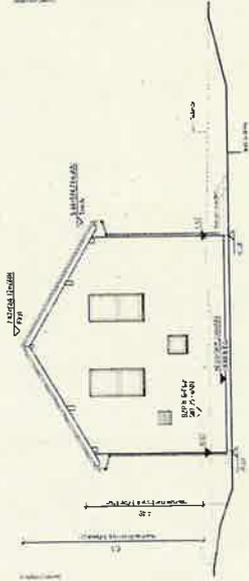


Nord-West-Ansicht

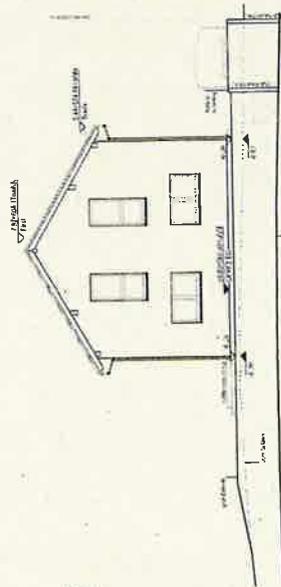

Süd-Ost-Ansicht

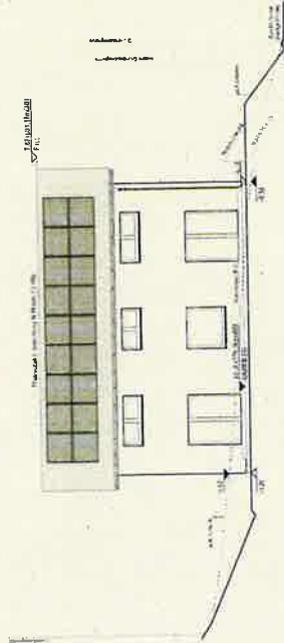

Süd-West-Ansicht

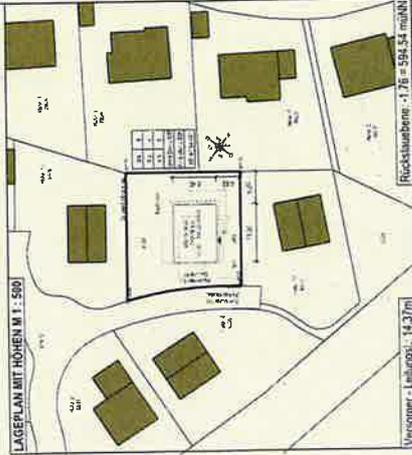

LAGEPLAN MIT HÖHEN M 1 : 500

Wohngartenbreite: 17,78 m
Rückstaubreite: 1,78 m
Gesamtbaufläche: 54,34 m²

GENEHMIGUNGSPLANUNG

ANSICHTEN M 1 : 100

BV: 23198

WOHNHAUSENBÄU MIT STELLPLATZEN

Projekt: FingertHaus

Architekt: FingertHaus GmbH

Standort: Frankenhorn/Eder

Datum: 11.11.2011

Blatt: 1 von 1

Zeichner: [Name]

Gezeichnet: [Name]

Geprüft: [Name]

Abgeschlossen: [Datum]

Gezeichnet: [Name]

Geprüft: [Name]

Abgeschlossen: [Datum]

Gezeichnet: [Name]

Geprüft: [Name]

Abgeschlossen: [Datum]

Sitzungsvorlage

Sachgebiet:	AZ:	SB:
Anlagen:	Drucksache: 162/2023	

Betreff:

Beratungsfolge:

Gemeinderat

Datum:

19.12.2023

TOP:

3.6.

Status:

öffentlich

Beratungszweck:

Beschlussfassung

Sachverhalt:

Beschlussvorschlag:

Raum für Notizen:



Landkreis : **Konstanz**
 Gemeinde : **Öhningen**
 Gemarkung : **Wangen**

Lageplan

zeichn. Teil § 4 LBOVVO

M 1: 500

WA	I+IS
0,15	0,25
Max. 2 WE	ED
SD+WD/ 30-45°	

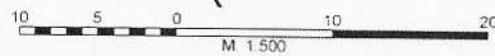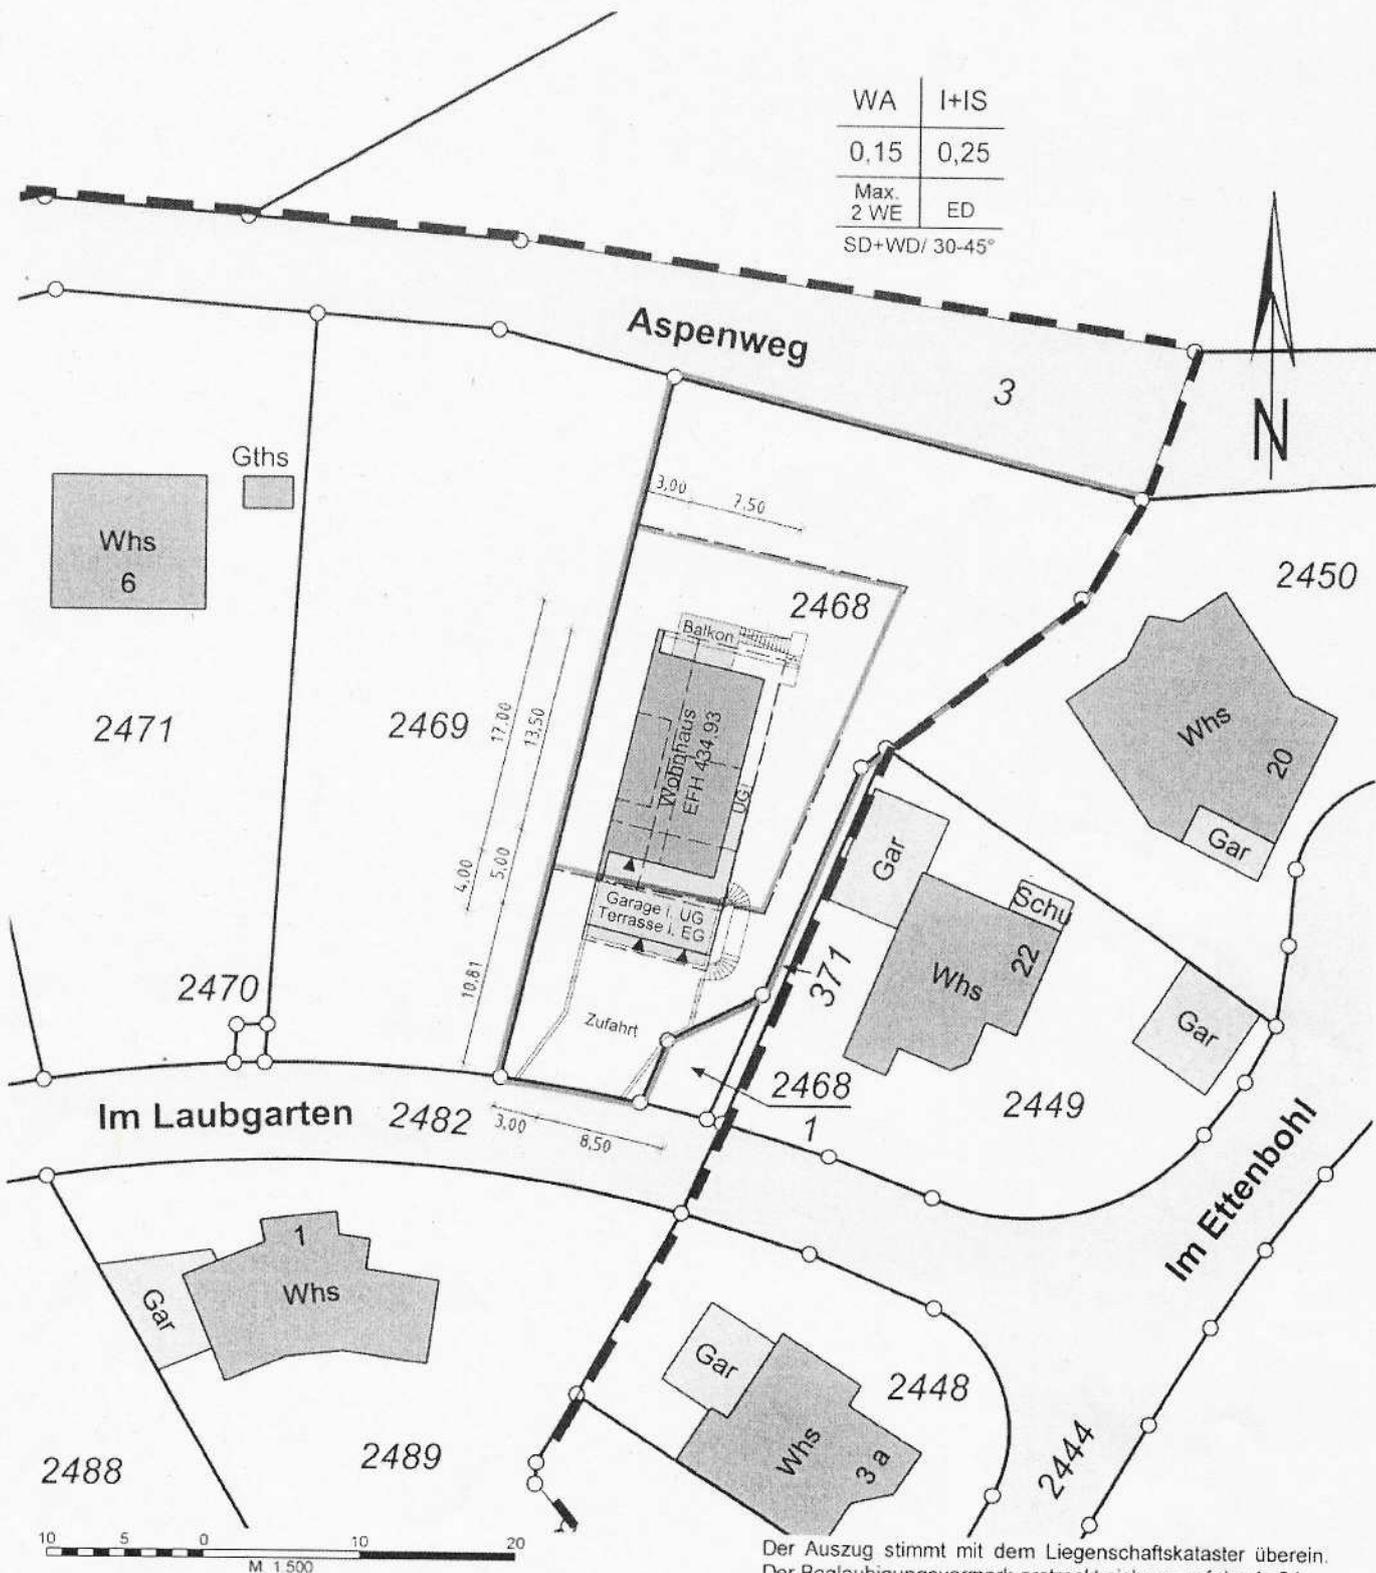

Darstellung entspricht dem Liegenschaftskataster.
 Abweichung gegenüber dem Grundbuch möglich.

Für eventuell unterirdisch vorhandene Leitungen
 oder Kabel wird keine Haftung übernommen.

!! Sämtliche Maßänderungen sind
dem Lageplanfertiger mitzuteilen

22-8147 Schä

Der Auszug stimmt mit dem Liegenschaftskataster überein.
 Der Beglaubigungsvermerk erstreckt sich nur auf den in §4
 Abs. 2 u. 3 LBOVVO festgelegten Mindestinhalt des Auszuges.

Radolfzell, den 12.09.2023


VERMESSUNGSBÜRO
 Hansjörg und Michael LUDIN
 *Öffentlich bestellter Vermessungsingenieur
 Friedrich-Werber-Str. 48, Telefon 07732/9529-0
78315 RADOLFZELL

Landkreis : Konstanz
 Gemeinde : Öhningen
 Gemarkung : Wangen

Lageplan

zeichn. Teil § 4 LBOVVO

M 1: 500

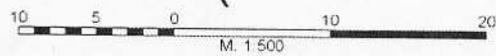

Darstellung entspricht dem Liegenschaftskataster.
 Abweichung gegenüber dem Grundbuch möglich.

Für eventuell unterirdisch vorhandene Leitungen
 oder Kabel wird keine Haftung übernommen.


!! Sämtliche Maßänderungen sind
 dem Lageplanfertiger mitzuteilen

22-8147 Schä

Der Auszug stimmt mit dem Liegenschaftskataster überein.
 Der Beglaubigungsvermerk erstreckt sich nur auf den in §4
 Abs. 2 u. 3 LBOVVO festgelegten Mindestinhalt des Auszuges.

Radolfzell, den 12.09.2023

VERMESSUNGSBÜRO
 Hansjörg und Michael* LUDIN
 *Öffentlich bestellter Vermessungsingenieur
 Friedrich-Werber-Str. 48, Telefon 07732/9529-0
 78315 RADOLFZELL

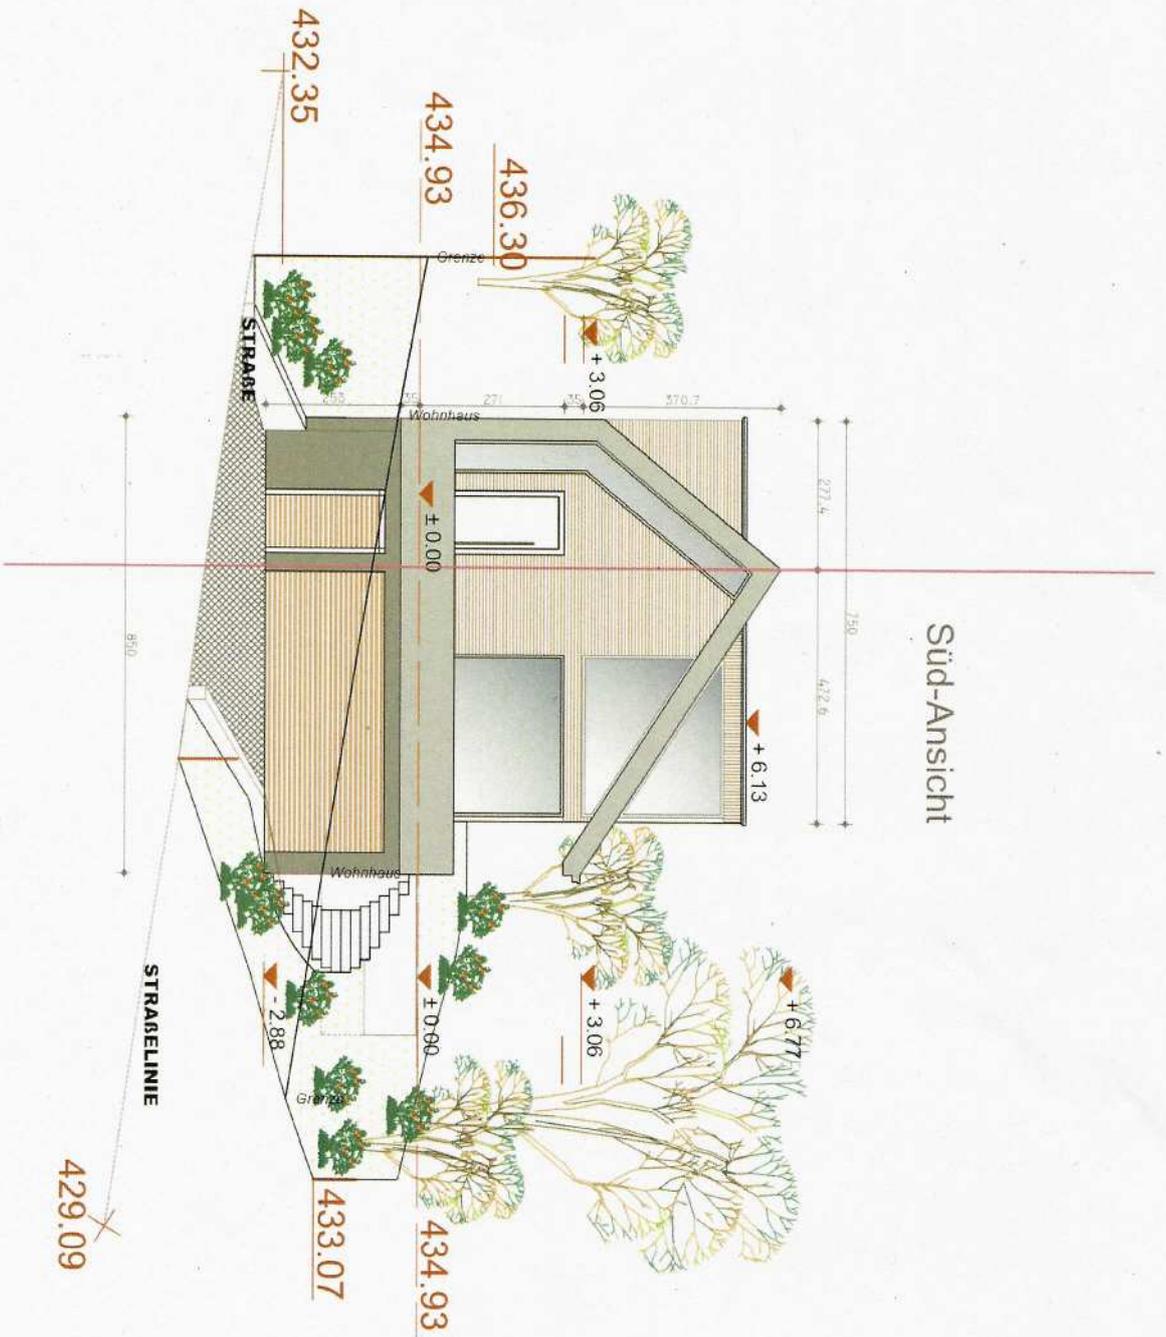

Süd-Ansicht

BAUANTRAG
 BAUVORHABEN
 NEUBAU EINFAMILIENWOHNHAUS
 MIT GARAGE

BAUORT
 78337 ÖHNINGEN - WANGEN
 IM LAUBGARTEN, FLST. 2468

PLANUNG
 DIPL.-ING.(FH) ARCHITEKT
 ANDREAS SIGRIST
 ARBER PALUCA
 FLIEDERSTR. 11,
 78244 GOTTMADINGEN



PLANINHALT: SÜD-ANSICHT

M 1 : 100
 19.07.2023

Format A3

BAUANTRAG
BAUVORHABEN :
NEUBAU EINFAMILIENWOHNHAUS
MIT GARAGE

BAUORT :
78337 ÖHNINGEN - WANGEN
IM LAUBGARTEN, FLST. 2468

PLANUNG :
DIPL.-ING.(FH) ARCHITEKT
ANDREAS SIGRIST
ARBER PALUCA
FLIEDERSTR. 11,
78244 GOTTMADNINGEN




PLANINHALT: NORD-ANSICHT

M 1 : 100

19.07.2023

Format A3

Nord-Ansicht

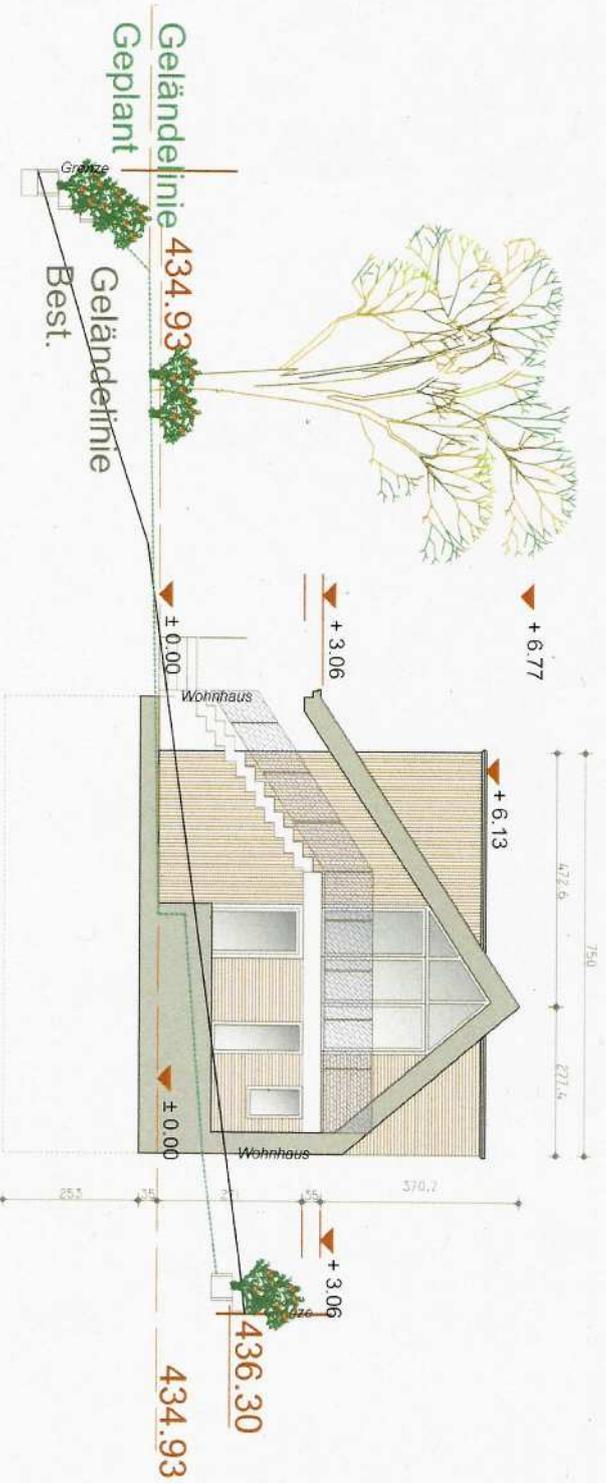



Ost-Ansicht

BAUANTRA
 BAUVORHABEN :
 NEUBAU EINFAMILIENWOHNHAUS
 MIT GARAGE

BAUORT :
 78337 ÖHNINGEN - WANGEN
 IM LAUBGARTEN, FLST. 2468


PLANUNG :
 DIPL.-ING.(FH) ARCHITEKT
 ANDREAS SIGRIST
 ARBER PALUCA
 FLIEDERSTR. 11,
 78244 GOTTMADINGEN



PLANINHALT: OST-ANSICHT

M 1 : 100
 19.07.2023
 Format A3

West-Ansicht

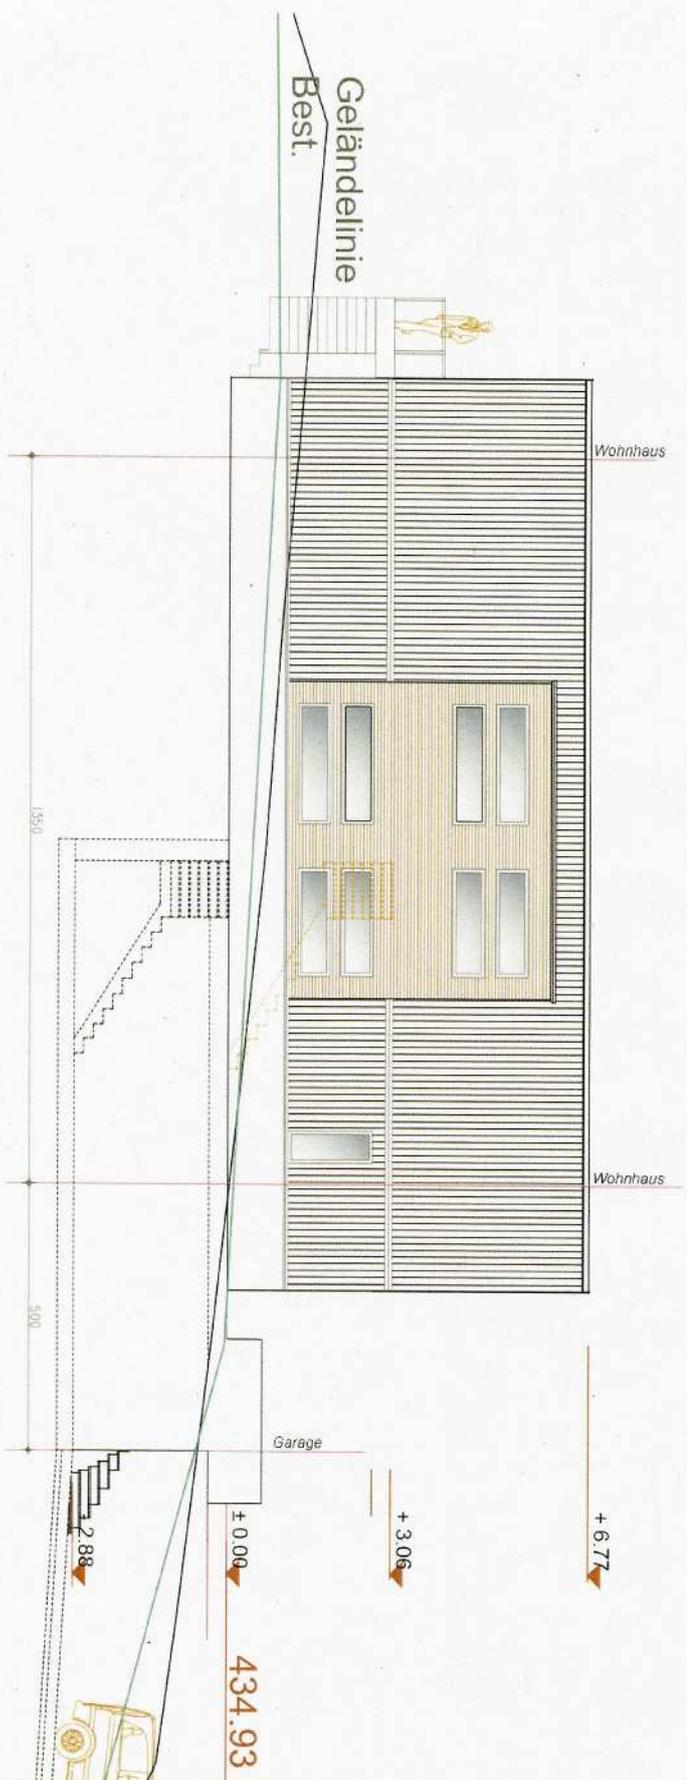

BAUANTRAG
BAUVORHABEN
NEUBAU EINFAMILIENWOHNHAUS
MIT GARAGE

BAUORT
78337 ÖHNINGEN - WANGEN
IM LAUBGARTEN, FLST. 2468

PLANUNG
DIPL.-ING.(FH) ARCHITEKT
ANDREAS SIGRIST
ARBER PALUCA
FLIEDERSTR. 11,
78244 GOTTMADINGEN



PLANINHALT: WEST-ANSICHT

M 1 : 100

19.07.2023

Format A3

Sitzungsvorlage

Sachgebiet:	AZ:	SB:
Anlagen:	Drucksache: 160/2023	

Betreff:

Beratungsfolge:	Datum:	TOP:	Status:	Beratungszweck:
Technischer und Umweltausschuss	19.12.2023	1.7.	nichtöffentlich	Beschlussfassung
Gemeinderat	19.12.2023	3.7.	öffentlich	Beschlussfassung

Sachverhalt:

Die Bauherrschaft beabsichtigt, südlich des bestehenden Betriebsgebäudes ein freistehendes Holzlager zu errichten. Dieses ist mit 24,28 x 12,44 m dem Zweck entsprechend großflächig dimensioniert. Die Höhe beträgt 6,56 m und endet etwa auf der Höhe der Traufhöhe des Bestandsgebäudes. Als Bedachung sind zwei nebeneinander gelegene flache Satteldächer ohne Traufüberstand vorgesehen.

Grundsätzlich befindet sich das Grundstück im ungeplanten Innenbereich, in welchem sich die Bebauung üblicherweise nach der Art und dem Maß der baulichen Nutzung orientiert. Allerdings handelt es sich im vorliegenden Fall bereits um eine Bebauung, die aufgrund ihrer gewerblichen Zweckbestimmung eine Sonderposition einnimmt.

Der Gemeinderat hatte sich mit einem ähnlichen Antrag in seiner Sitzung vom 22.02.2022 befasst. Das damals beantragte Gebäude war ähnlich dimensioniert, war jedoch an das Bestandsgebäude angebaut. Der Gemeinderat hatte seinerzeit das gemeindliche Einvernehmen erteilt, jedoch mit der Anregung, statt der zwei vorgesehenen Einzeldächer eine komplett überspannende Dachkonstruktion vorzusehen. Dem ist die Bauherrschaft in seinem neuerlichen Antrag ersichtlich nicht gefolgt.

Beschlussvorschlag:

Das gemeindliche Einvernehmen wird erteilt.


Raum für Notizen:

Landkreis : Konstanz
 Gemeinde : Öhningen
 Gemarkung : Wangen
 Flurstück : 859

Lageplan - zeichnerischer Teil

zum Bauantrag - (§ 4 LBOVVO)
Maßstab 1:500

- 9. OKT. 2023

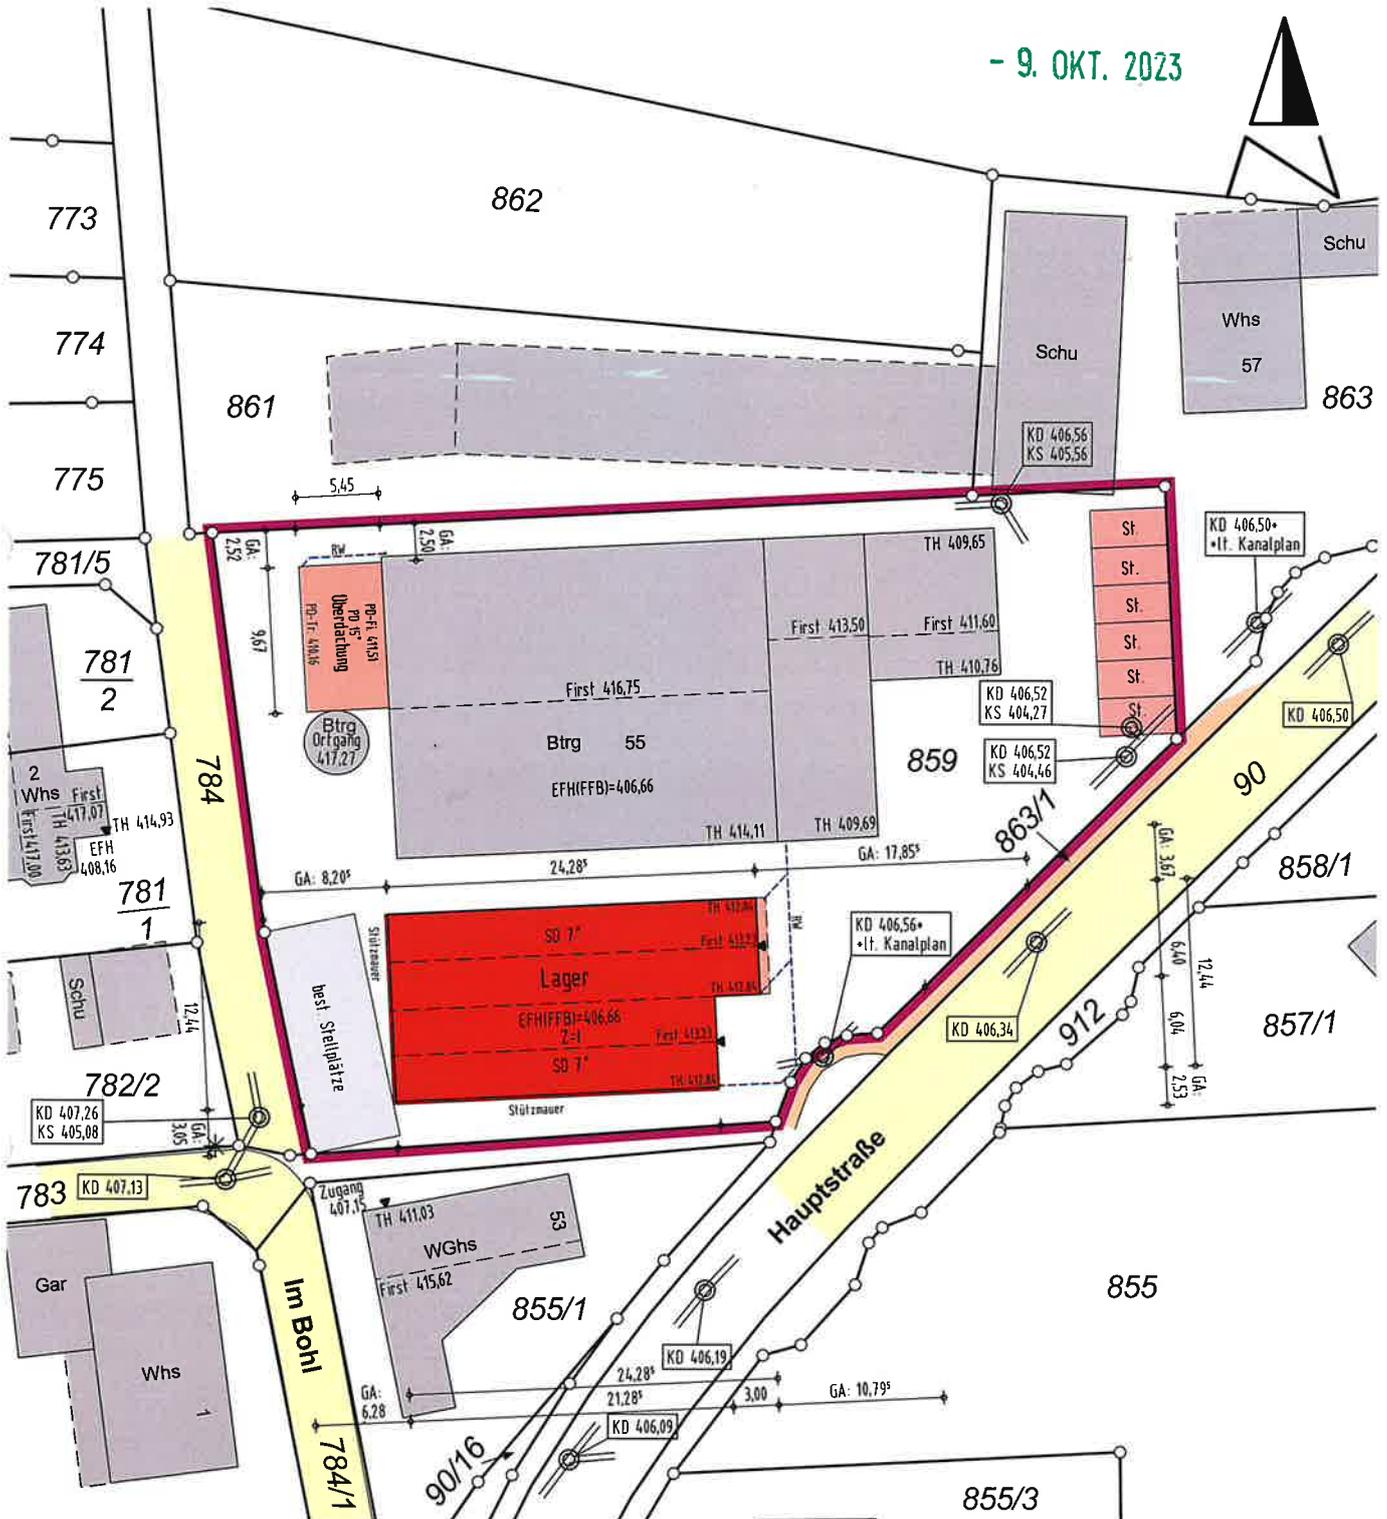

Entwässerung an Bestand

Für den Höhenanschluss wurde der Kanalplan der Gemeinde angehalten

Gefertigt: Zimmern o.R., den 26.11.2021
 Geändert: Zimmern o.R., den 20.09.2023

Keine Haftung für unterirdische Leitungen

ING.- & VERMESSUNGSBÜRO
Thomas Rottmann Dipl. Ing. (FH)
 Öffentlich bestellter Vermessungsingenieur
 Heubergstraße 2, 78658 Zimmern o.R.
 Tel. 0741/174895-0 Fax 0741/174895-29

Die Übereinstimmung des zeichnerischen Teils mit dem Auszug aus dem Liegenschaftskataster wird bestätigt. Abweichungen gegenüber dem Grundbuch sind möglich.


Landkreis : Konstanz
 Gemeinde : Öhningen
 Gemarkung : Wangen
 Flurstück : 859

Lageplan

- zeichnerischer Teil
 zum Bauantrag - (§ 4 LBOVVO)
 Maßstab 1:500

Darstellung der Abstandsflächen

- 9. OKT. 2023

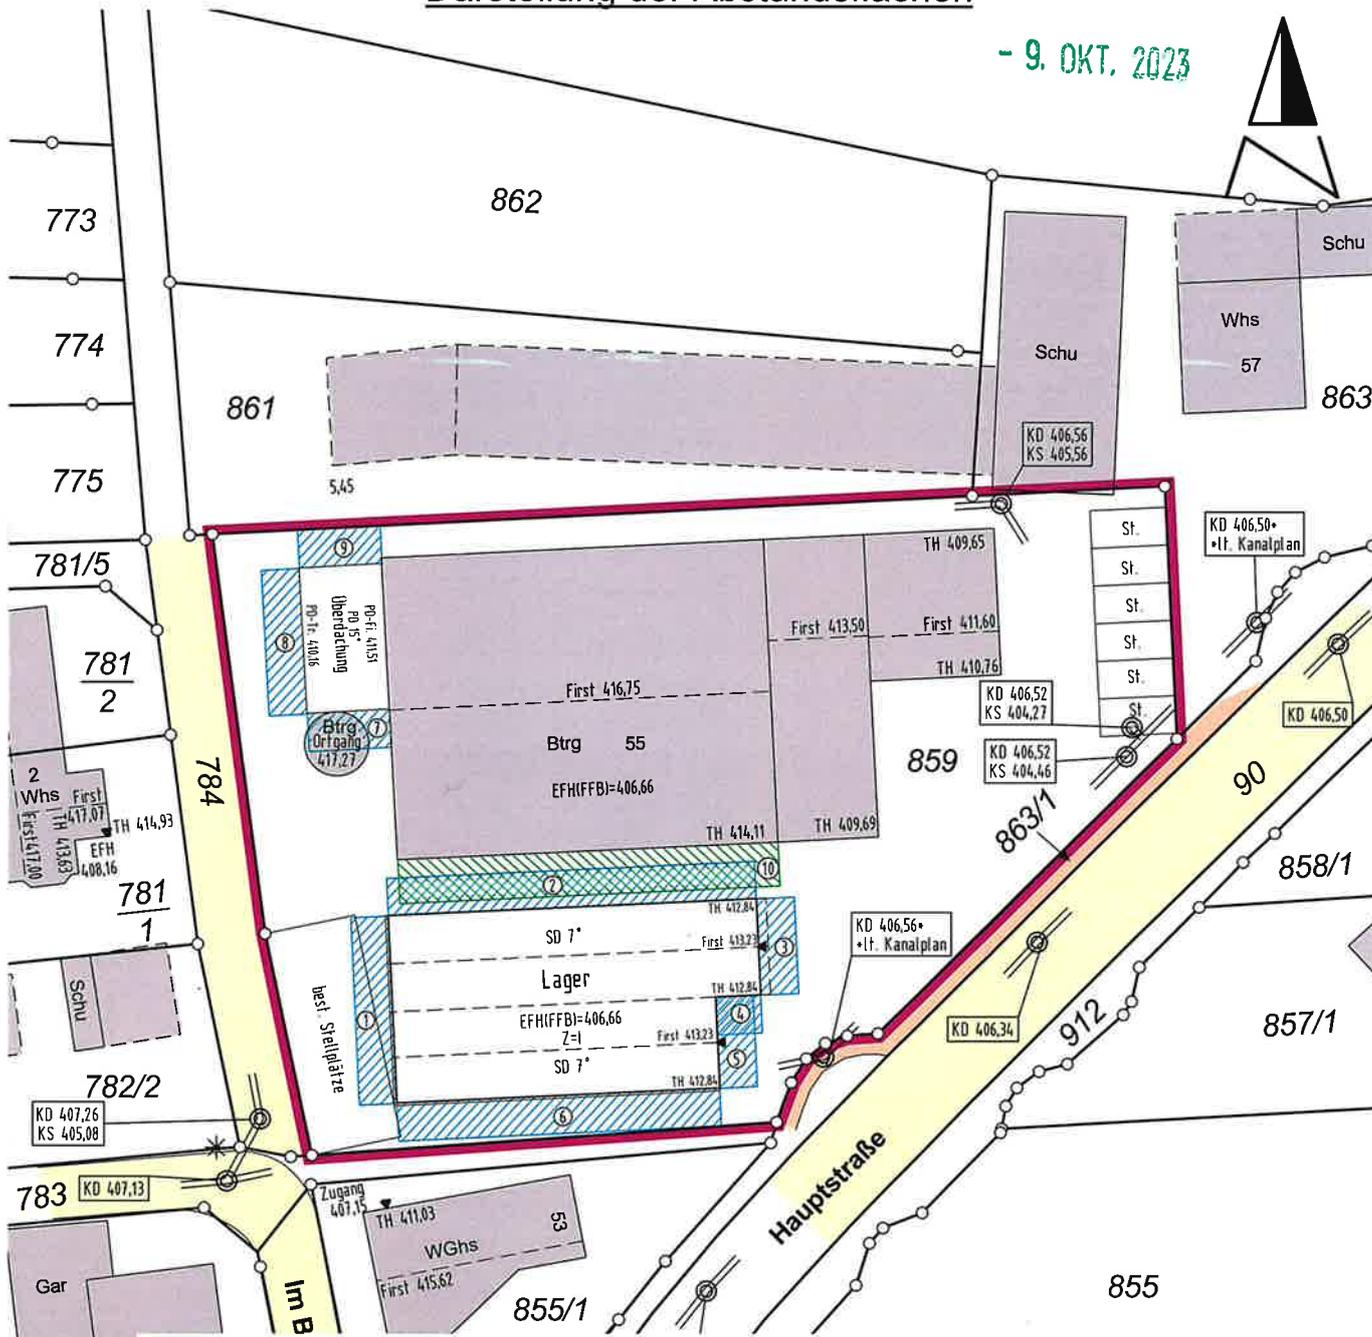

Abstandsflächentiefe und Grenzabstände

Wandseite	gepl. Gelände	Mittel	Faktor	A	A mind.	mind. Grenzabstand/ Bem.
3,5	6,18	6,18	6,18			
	$(6,18 + \frac{1}{4} \times 0,39) = 6,28$		0,40	2,51 m	2,50 m	
1-2, 4, 6-9		<6,25	0,40	<2,50 m	2,50 m	
10	6,96	7,45	7,21	2,88 m	2,50 m	Bestand


Gefertigt: Zimmern o.R., den 26.11.2021
 Geändert: Zimmern o.R., den 20.09.2023

Keine Haftung für unterirdische Leitungen

ING.- & VERMESSUNGSBÜRO
Thomas Rottmann Dipl. Ing. (FH)
 Öffentlich bestellter Vermessungsingenieur
 Heubergstraße 2, 78658 Zimmern o.R.
 Tel. 0741/174895-0 Fax 0741/174895-29


Die Übereinstimmung des zeichnerischen Teils mit dem Auszug aus dem Liegenschaftskataster wird bestätigt. Abweichungen gegenüber dem Grundbuch sind möglich.

Ansicht Ost

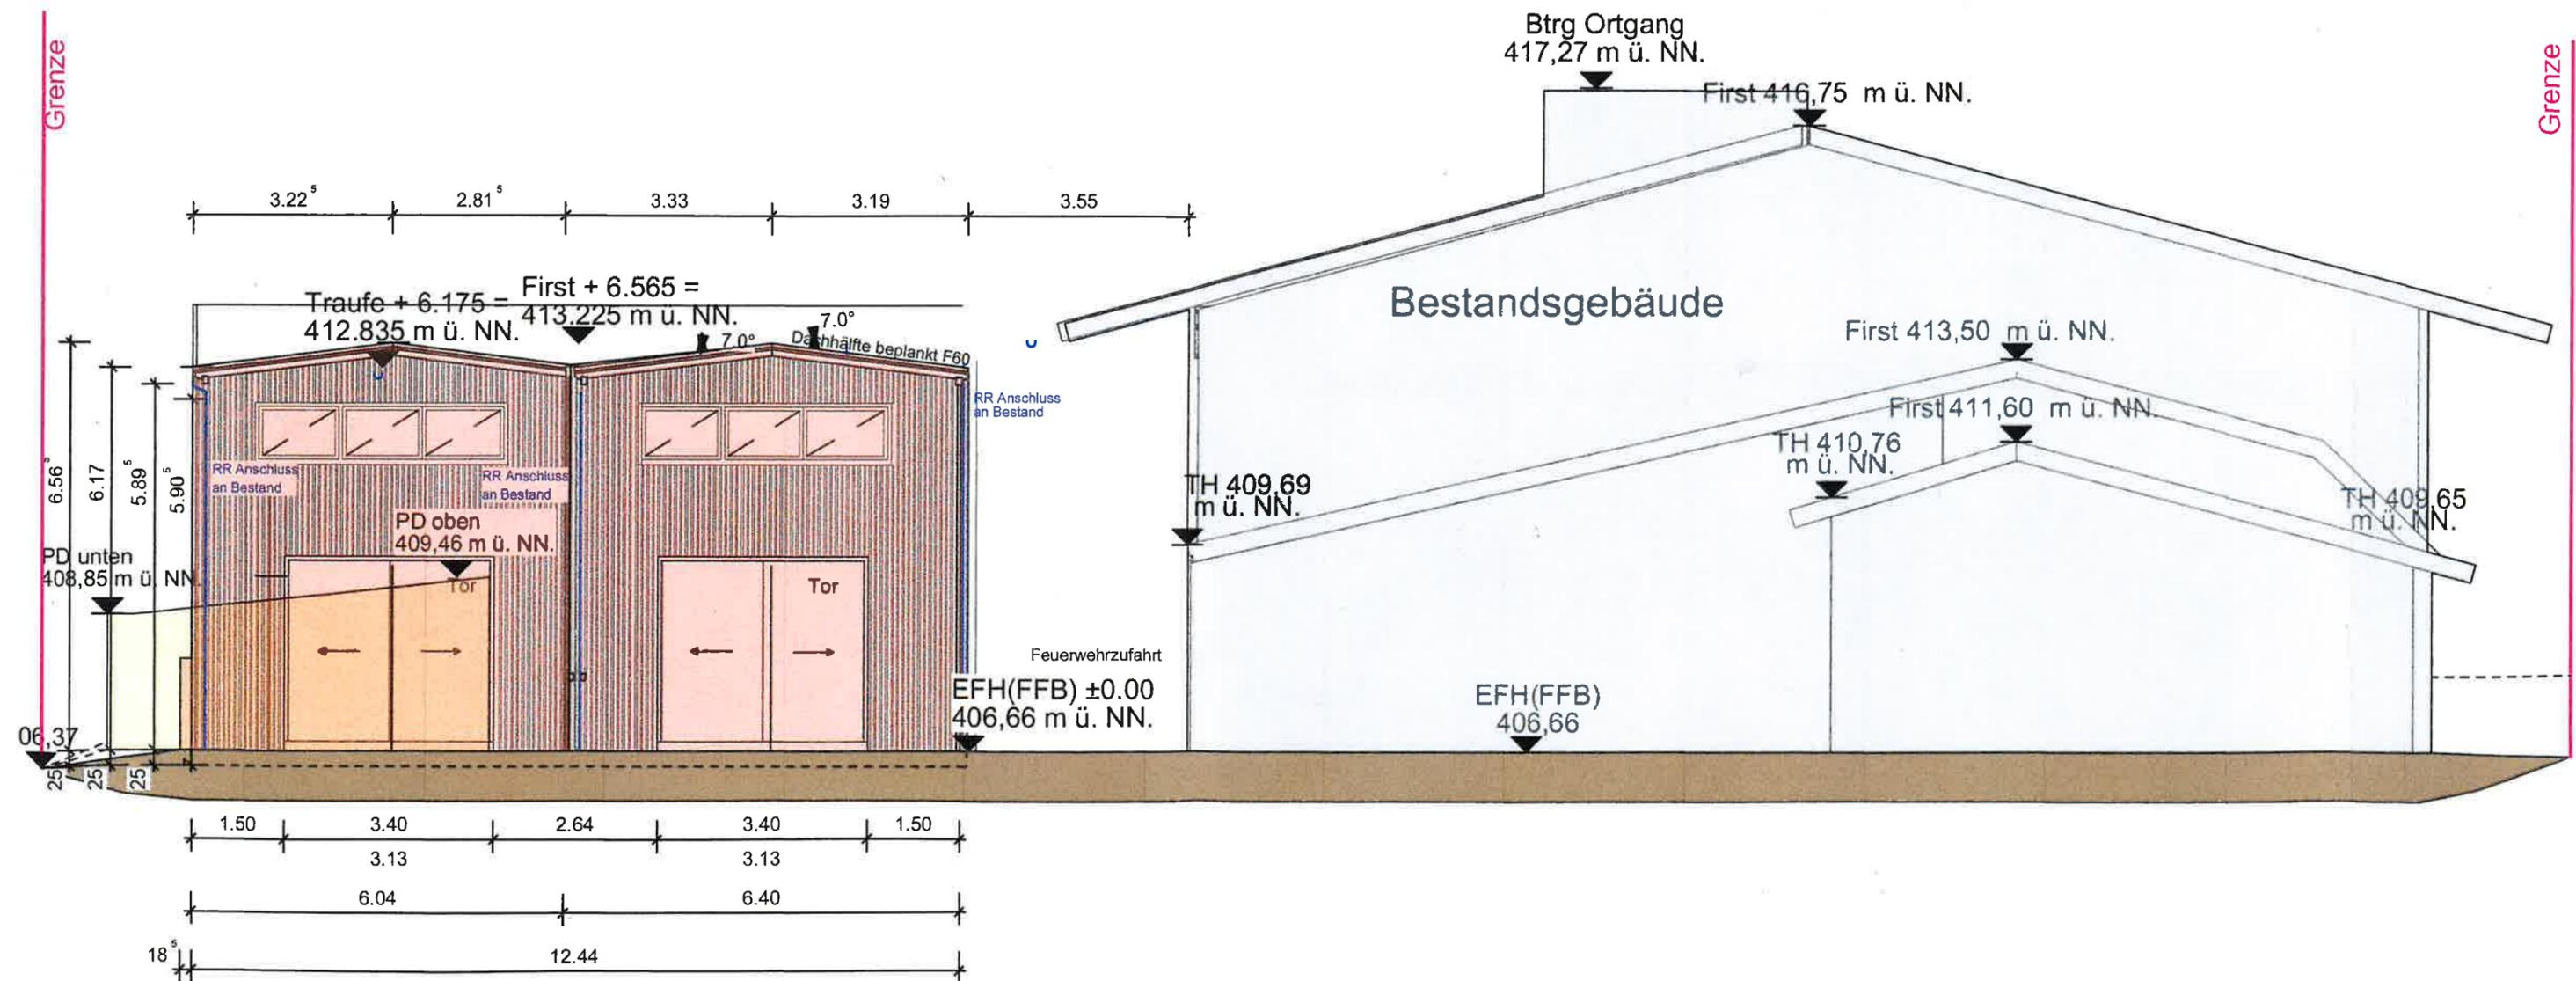


Ansicht West


Btrg Ortgang
417,27 m ü. NN.

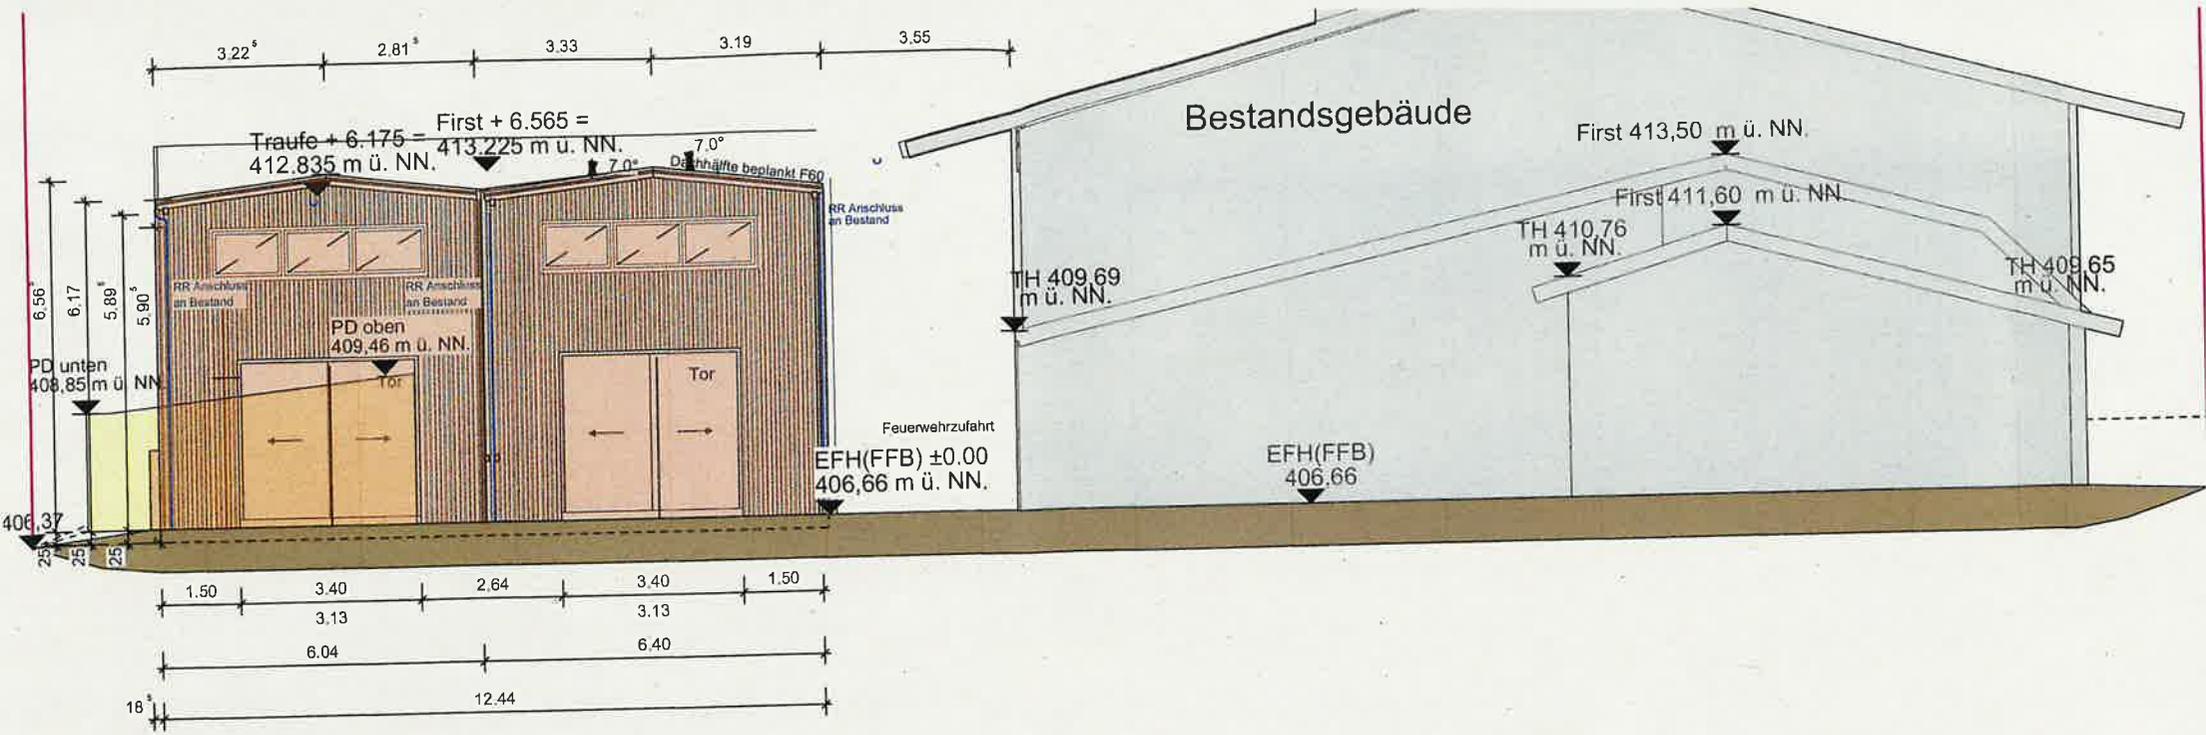


Ansicht West

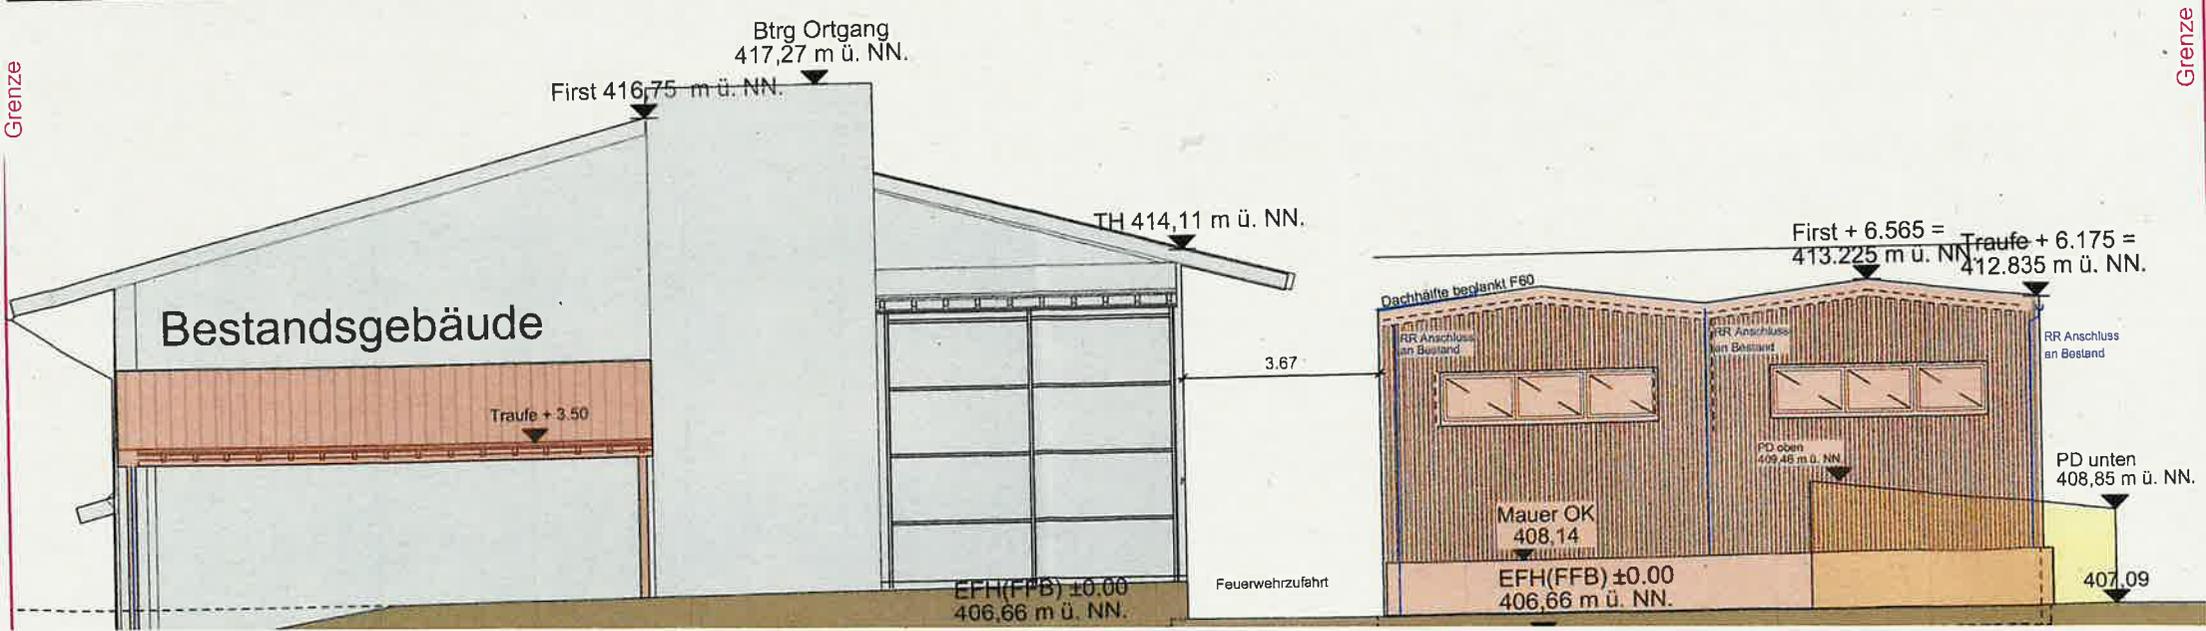


Grenze

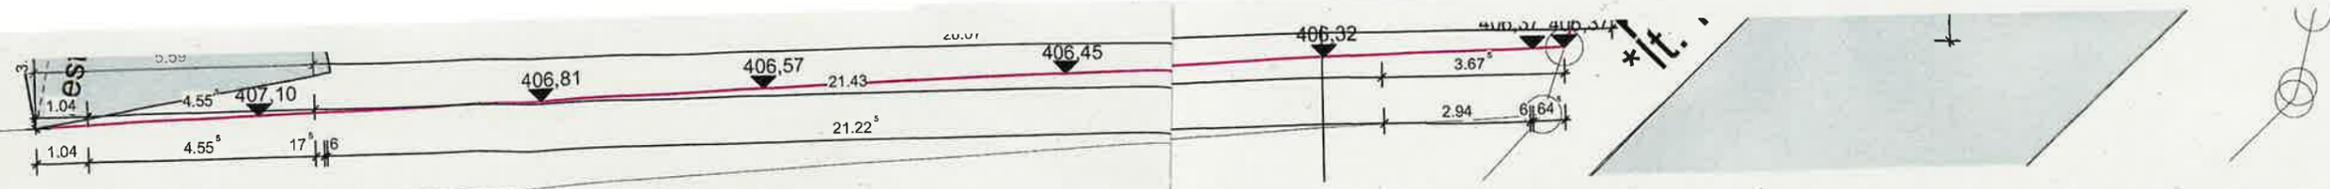

Ansicht Süd

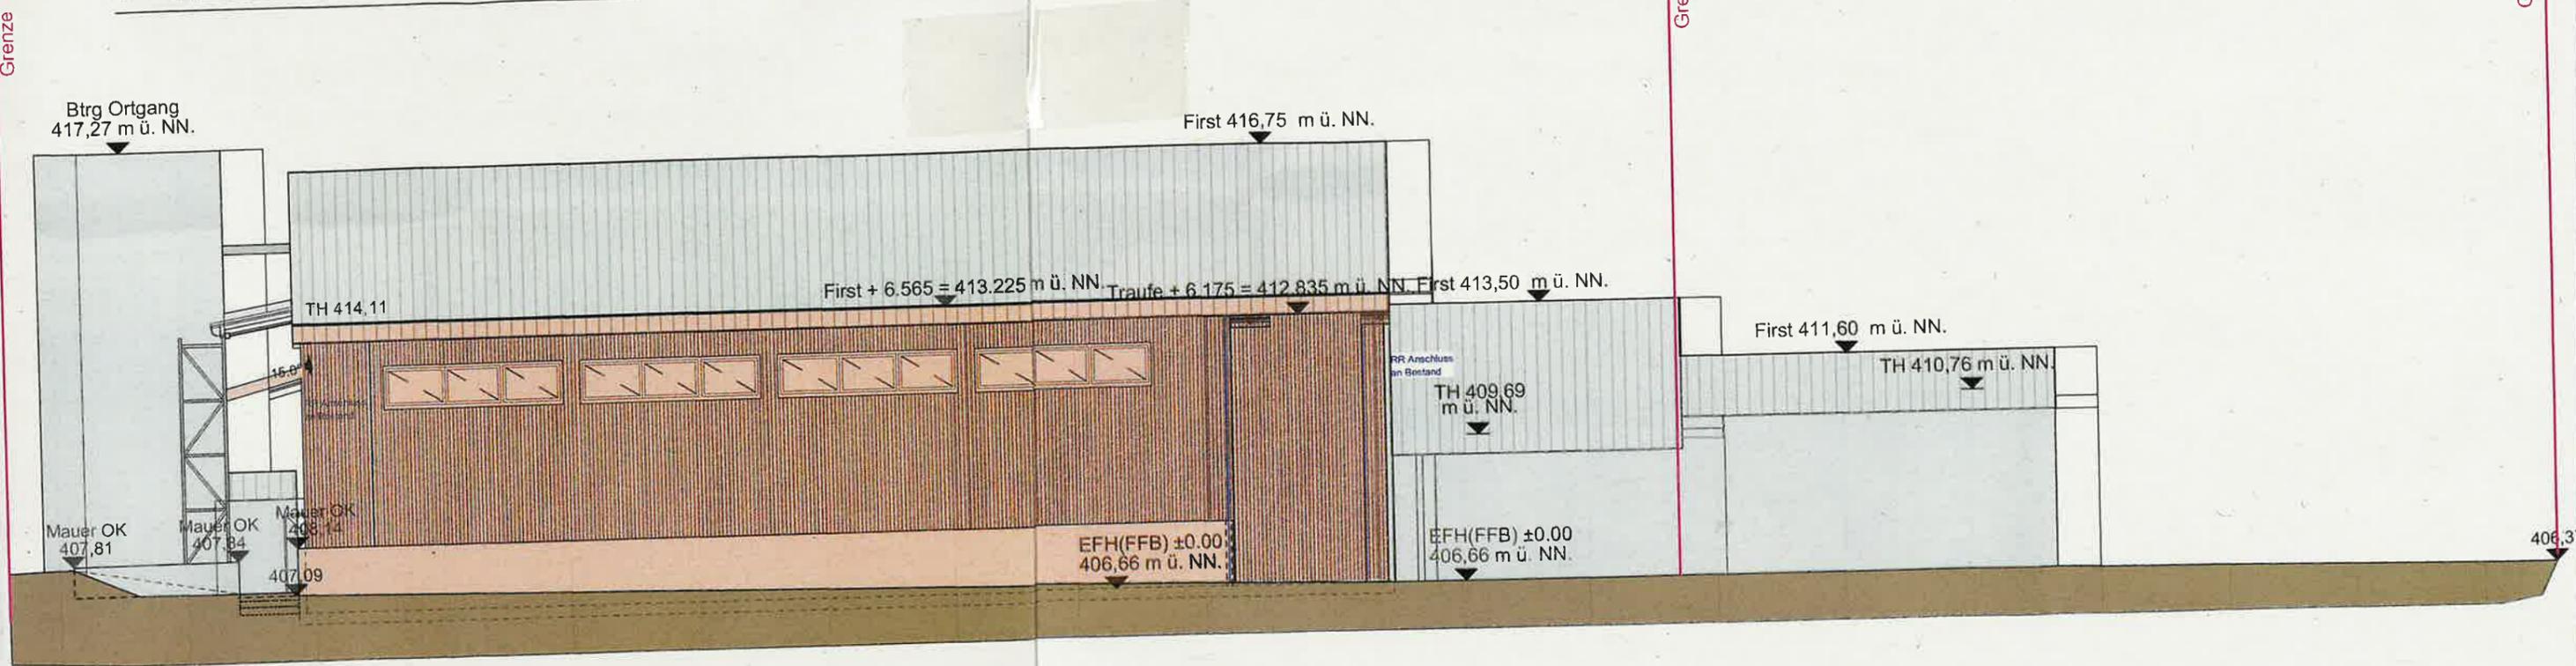

Schnitt A-A

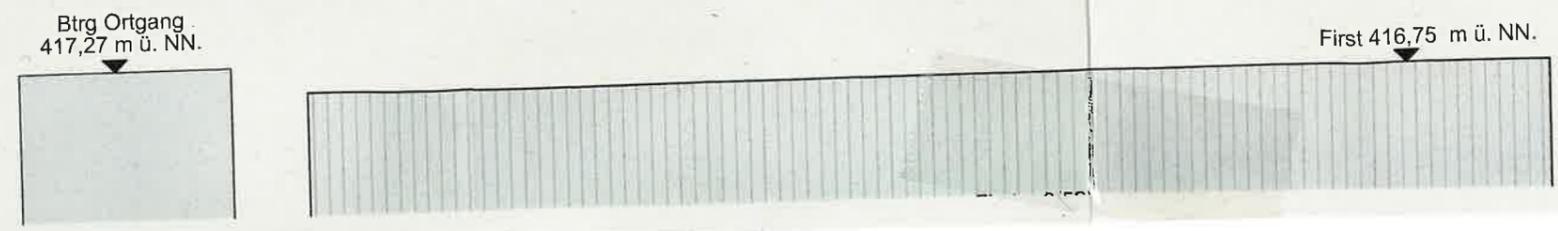


Landkreis : **Konstanz**
 Gemeinde : **Öhningen**
 Gemarkung : **Wangen**

Lageplan

zeichn. Teil § 4 LBOVVO

M 1: 500

WA	I+IS
0,15	0,25
Max. 2 WE	ED
SD+WD/ 30-45°	

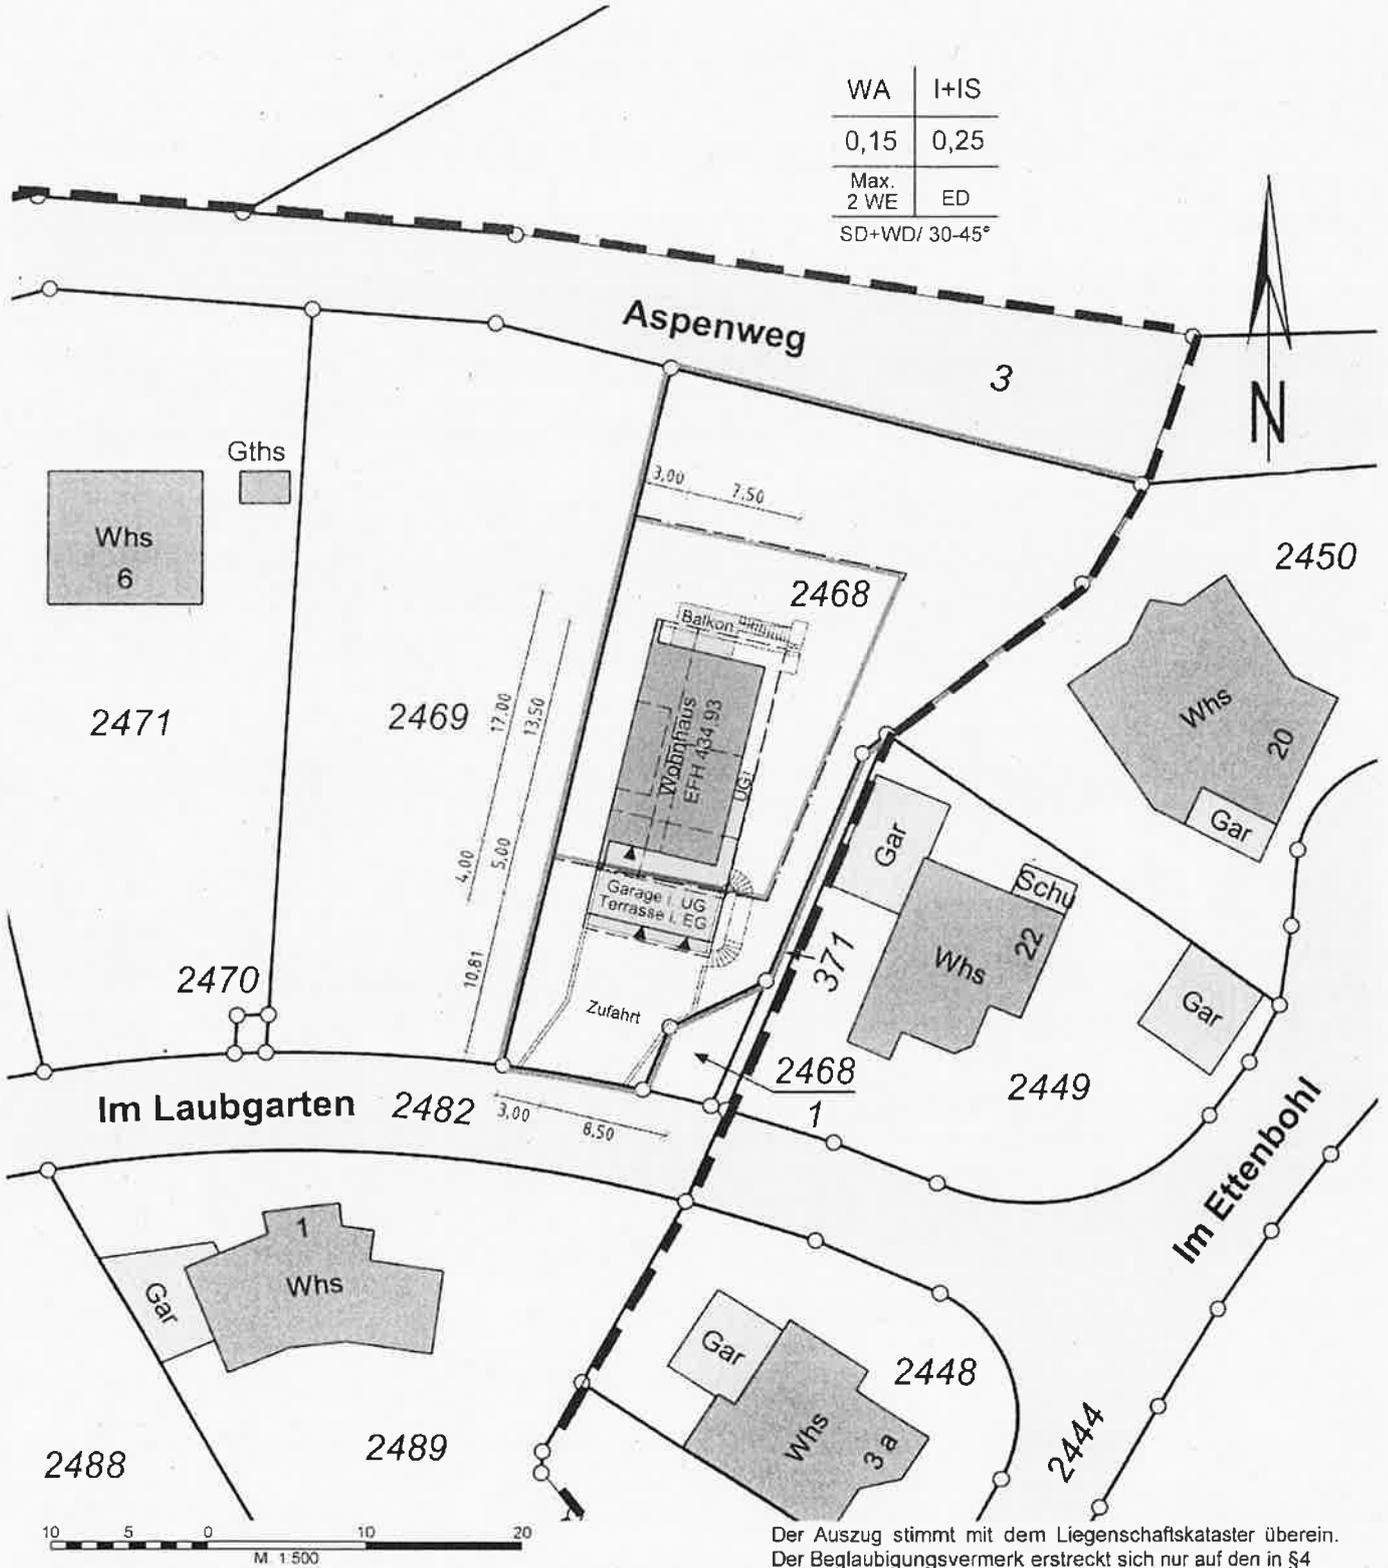

Darstellung entspricht dem Liegenschaftskataster.
 Abweichung gegenüber dem Grundbuch möglich.

Für eventuell unterirdisch vorhandene Leitungen
 oder Kabel wird keine Haftung übernommen.

!! Sämtliche Maßänderungen sind
 dem Lageplanfertiger mitzuteilen

22-8147 Schä

Der Auszug stimmt mit dem Liegenschaftskataster überein.
 Der Beglaubigungsvermerk erstreckt sich nur auf den in §4
 Abs. 2 u. 3 LBOVVO festgelegten Mindestinhalt des Auszuges.

Radolfzell, den 12.09.2023


VERMESSUNGSBÜRO
 Hansjörg und Michael LUDIN
 *Öffentlich bestellter Vermessungsingenieur
 Friedrich-Werber-Str. 4B, Telefon 07732/9528-0
78315 RADOLFZELL

Landkreis : **Konstanz**
Gemeinde : **Öhningen**
Gemarkung : **Wangen**

Lageplan

zeichn. Teil § 4 LBOVVO

M 1: 500

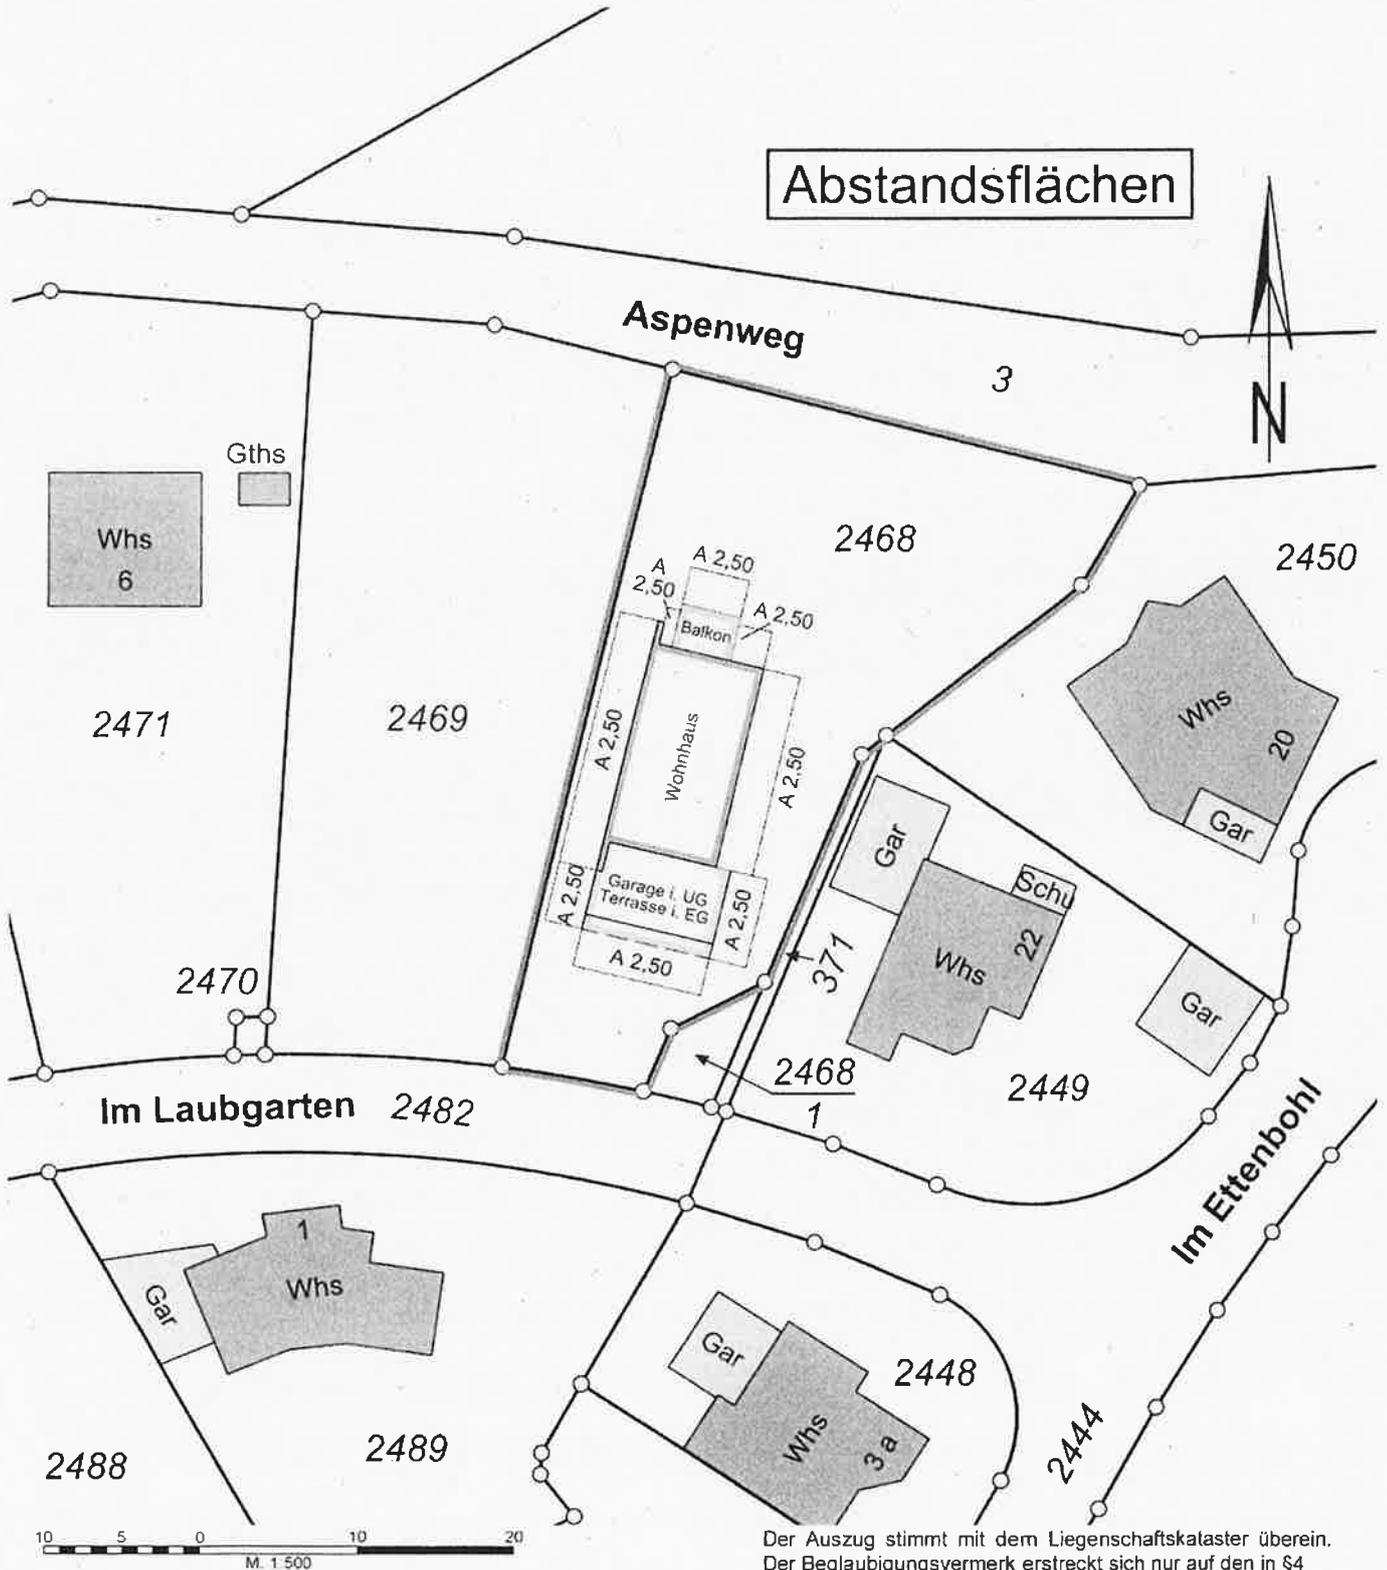

Darstellung entspricht dem Liegenschaftskataster.
Abweichung gegenüber dem Grundbuch möglich.

Für eventuell unterirdisch vorhandene Leitungen
oder Kabel wird keine Haftung übernommen.

!! Sämtliche Maßänderungen sind
dem Lageplanfertiger mitzuteilen

22-8147 Schä

Der Auszug stimmt mit dem Liegenschaftskataster überein.
Der Beglaubigungsvermerk erstreckt sich nur auf den in §4
Abs. 2 u. 3 LBOVVO festgelegten Mindestinhalt des Auszuges.

Radolfzell, den 12.09.2023

VERMESSUNGSBÜRO
Hansjörg und Michael* LUDIN
*Öffentlich bestellter Vermessungsingenieur
Friedrich-Werber-Str. 43 Telefon 07732/9529 0
78315 RADOLFZELL

BAUANTRA
 :
 BAUVORHABEN
 NEUBAU EINFAMILIENWOHNHAUS
 MIT GARAGE

BAUORT :
 78337 ÖHNINGEN - WANGEN
 IM LAUBGARTEN, FLST. 2468


PLANUNG :
 DIPL.-ING.(FH) ARCHITEKT
 ANDREAS SIGRIST
 ARBER PALUCA
 FLEDERSTR. 11,
 78244 GOTTMADINGEN



PLANINHALT: SÜD-ANSICHT

M 1 : 100 19.07.2023

Format A3

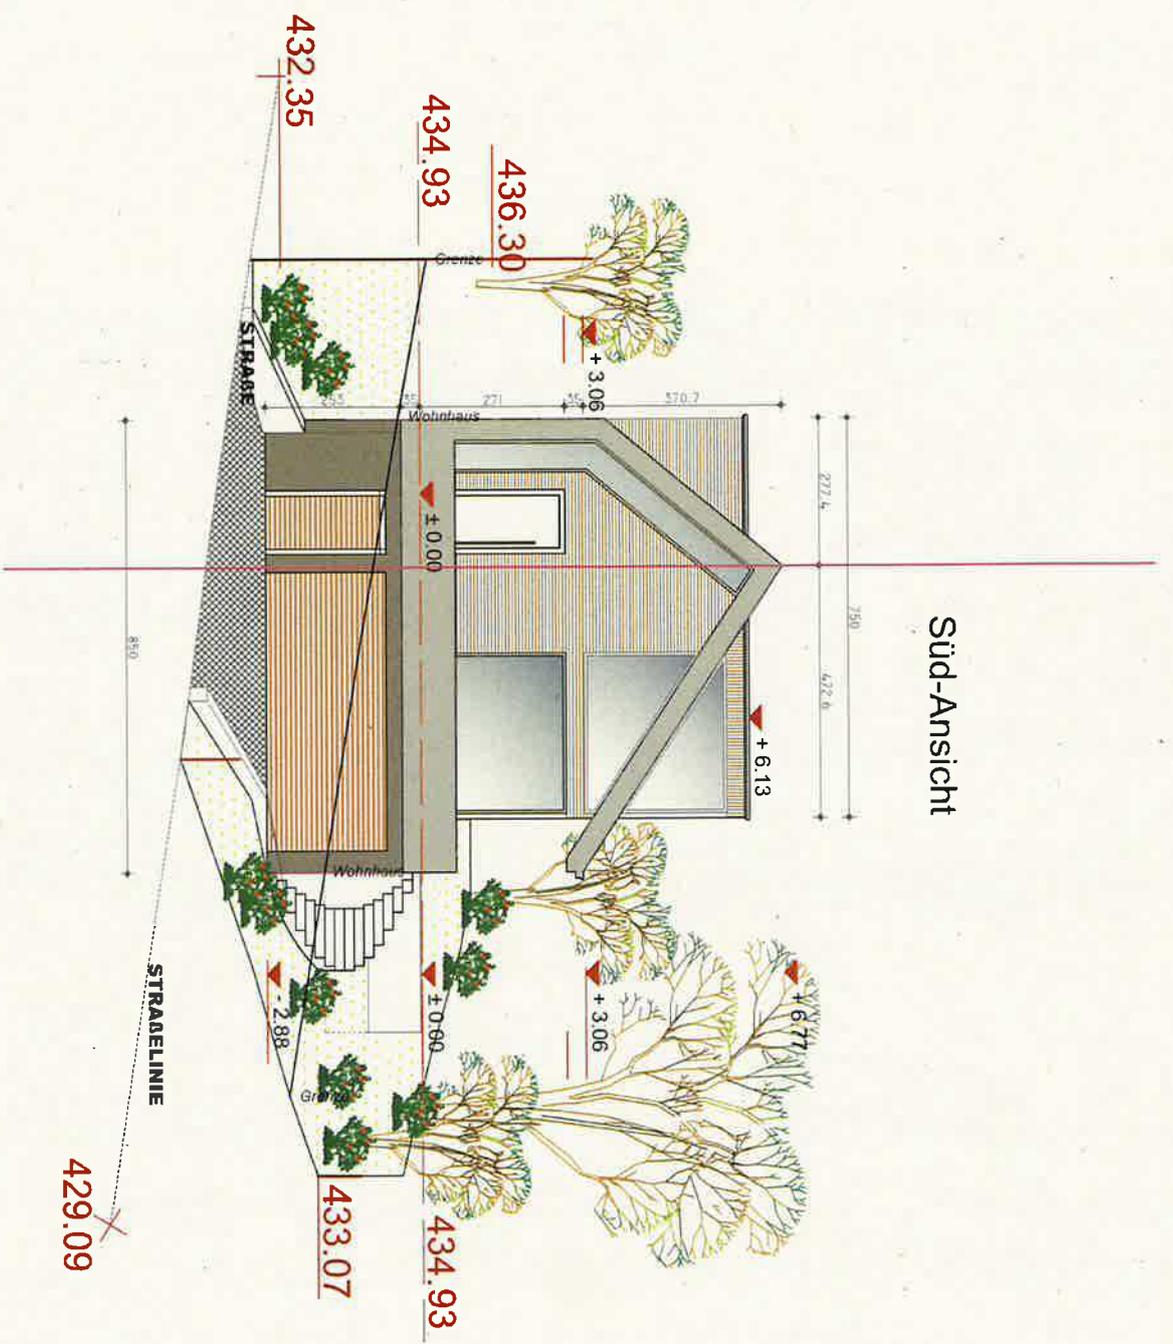

BAUANTRAG
 BAUVORHABEN :
 NEUBAU EINFAMILIENWOHNHAUS
 MIT GARAGE

BAUORT :
 78337 OHNINGEN - WANGEN
 IM LAUBGARTEN, FLST. 2468

PLANUNG :
 DIPL.-ING.(FH) ARCHITEKT
 ANDREAS SIGRIST
 ARBER PALUCA
 FLIEDERSTR. 11,
 78244 GOTTMADNINGEN




PLANNHALT: NORD-ANSICHT

M 1 : 100 19.07.2023

Format A3

Nord-Ansicht

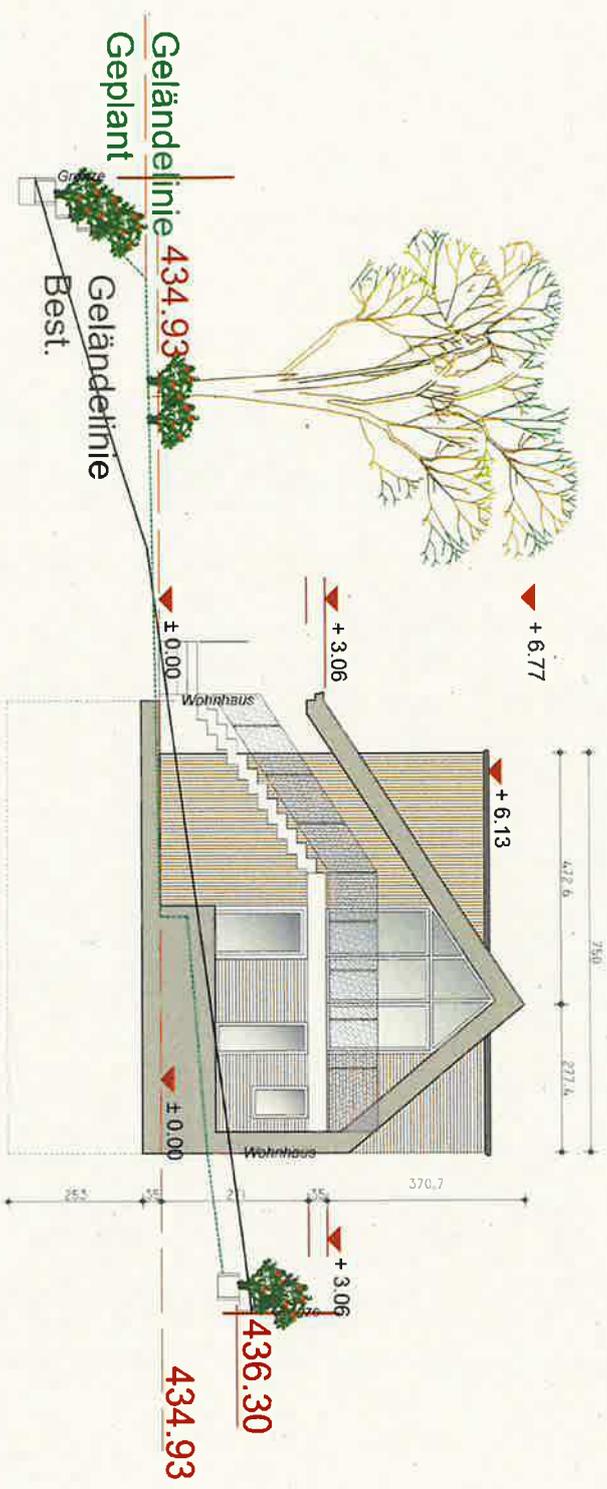

Geländelinie 434.93
 Geplant
 Geländelinie
 Best.

436.30
 434.93

BAUANTRAG
BAUVORHABEN :
NEUBAU EINFAMILIENWOHNHAUS
MIT GARAGE

BAUORT :
78337 OHNINGEN - WANGEN
IM LAUBGARTEN, FLST. 2468

PLANUNG :
DIPLOM-INGENIEUR (FH) ARCHITEKT
ANDREAS SIGRIST
ARBER PALUCA
FLIEDERSTR. 11,
78244 GOTTMADNINGEN




PLANINHALT: OST-ANSICHT

M 1 : 100 19.07.2023

Format A3



West-Ansicht

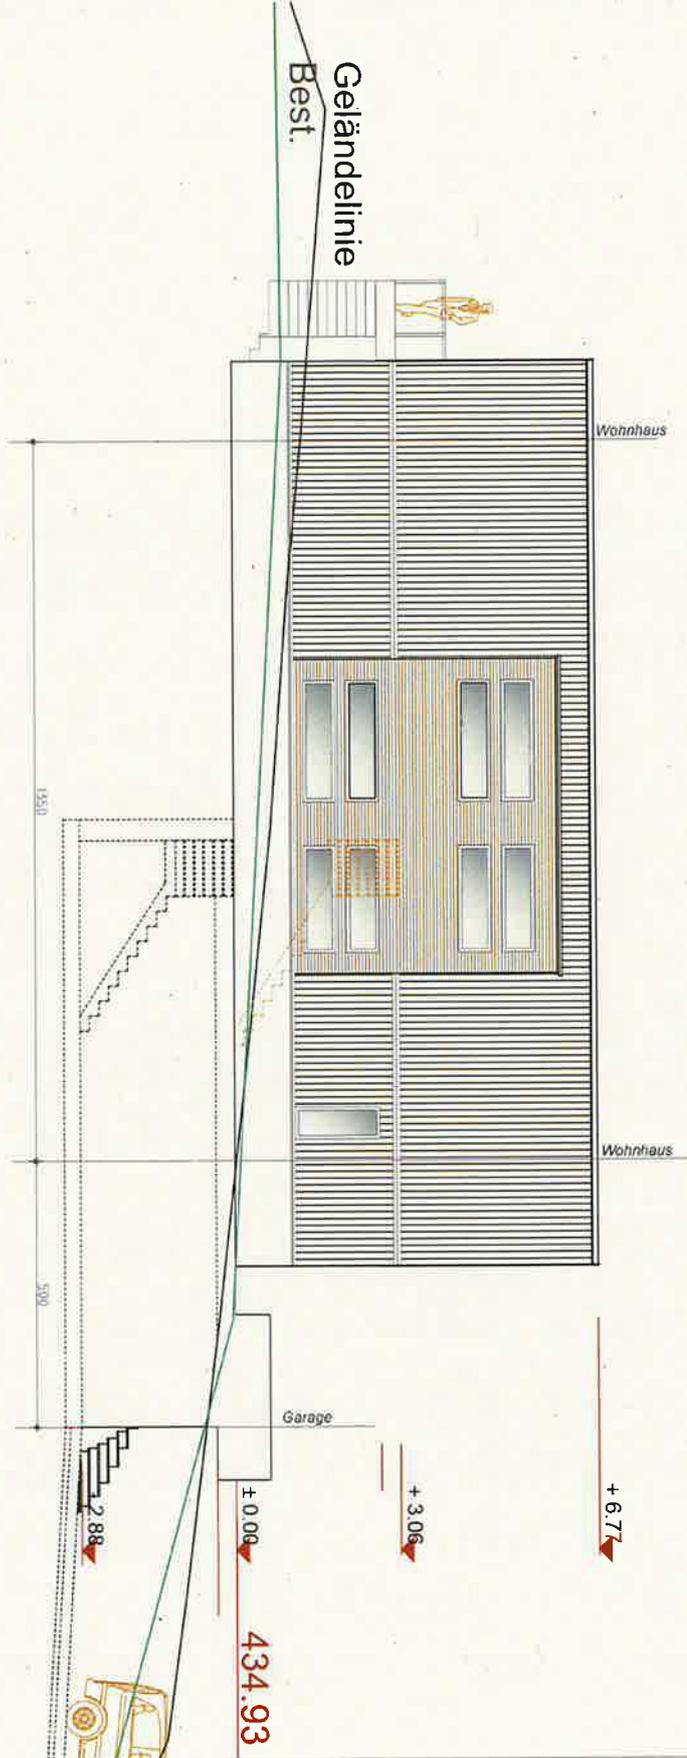

BAUANTRA
 :
 BAUVORHABEN
 NEUBAU EINFAMILIENWOHNHAUS
 MIT GARAGE

BAUORT
 :
 78337 ÖHNINGEN - WANGEN
 IM LAUBGARTEN, FLST. 2468

PLANUNG
 :
 DIPL.-ING.(FH) ARCHITEKT
 ANDREAS SIGRIST
 ARBER PALUCA
 FLIEDERSTR. 11,
 78244 GOTTMADINGEN



PLANINHALT: WEST-ANSICHT

M 1 : 100 19.07.2023


Format A3

Landkreis : Konstanz
 Gemeinde : Öhningen
 Gemarkung : Wangen
 Flurstück : 859

Abbruchlageplan

Maßstab 1:500

- 9. OKT. 2023

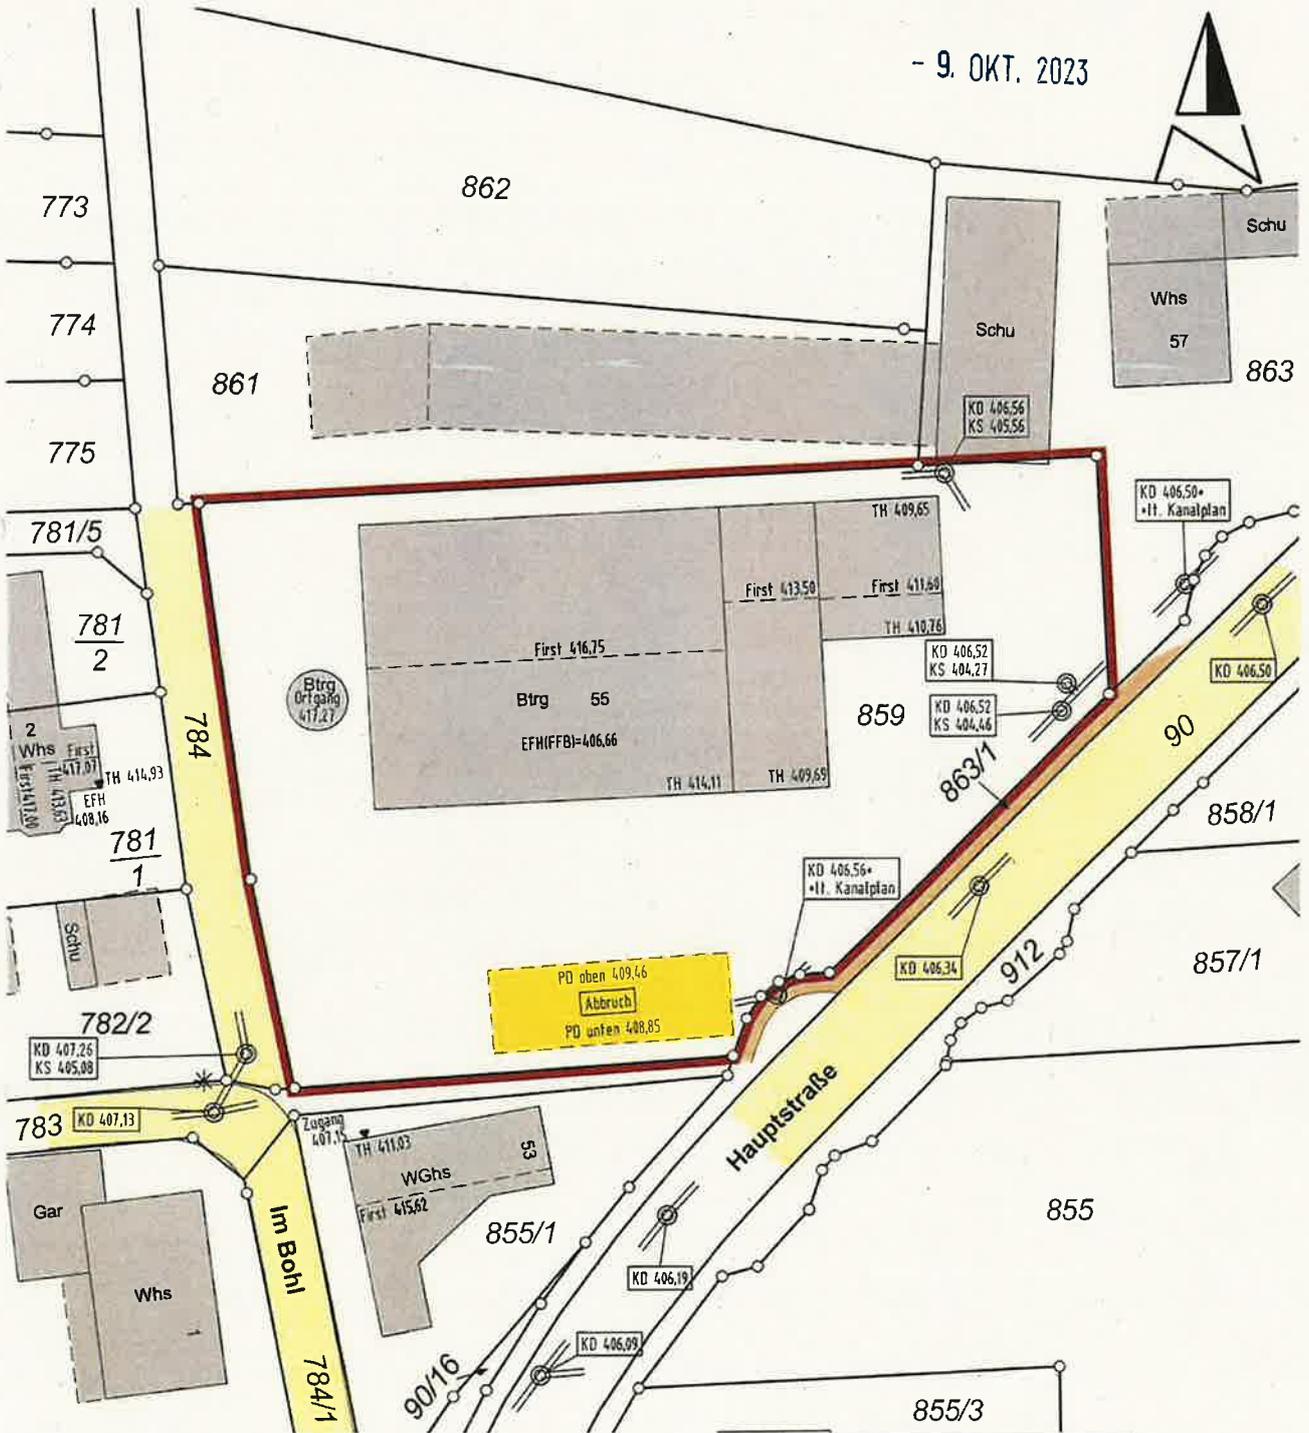

Für den Höhenanschluss wurde der Kanalplan der Gemeinde angehalten

Gefertigt: Zimmern o.R., den 26.11.2021
 Geändert: Zimmern o.R., den 20.09.2023

Keine Haftung für unterirdische Leitungen

ING.- & VERMESSUNGSBÜRO
Thomas Rottmann Dipl. Ing. (FH)
 Öffentlich bestellter Vermessungsingenieur
 Heubergstraße 2, 78658 Zimmern o.R.
 Tel. 0741/174895-0 Fax 0741/174895-29


Die Übereinstimmung des zeichnerischen Teils mit dem Auszug aus dem Liegenschaftskataster wird bestätigt. Abweichungen gegenüber dem Grundbuch sind möglich.

Landkreis : Konstanz
 Gemeinde : Öhningen
 Gemarkung : Wangen
 Flurstück : 859

Lageplan

- zeichnerischer Teil
 zum Bauantrag - (§ 4 LBOVVO)
Maßstab 1:500

- 9. OKT. 2023

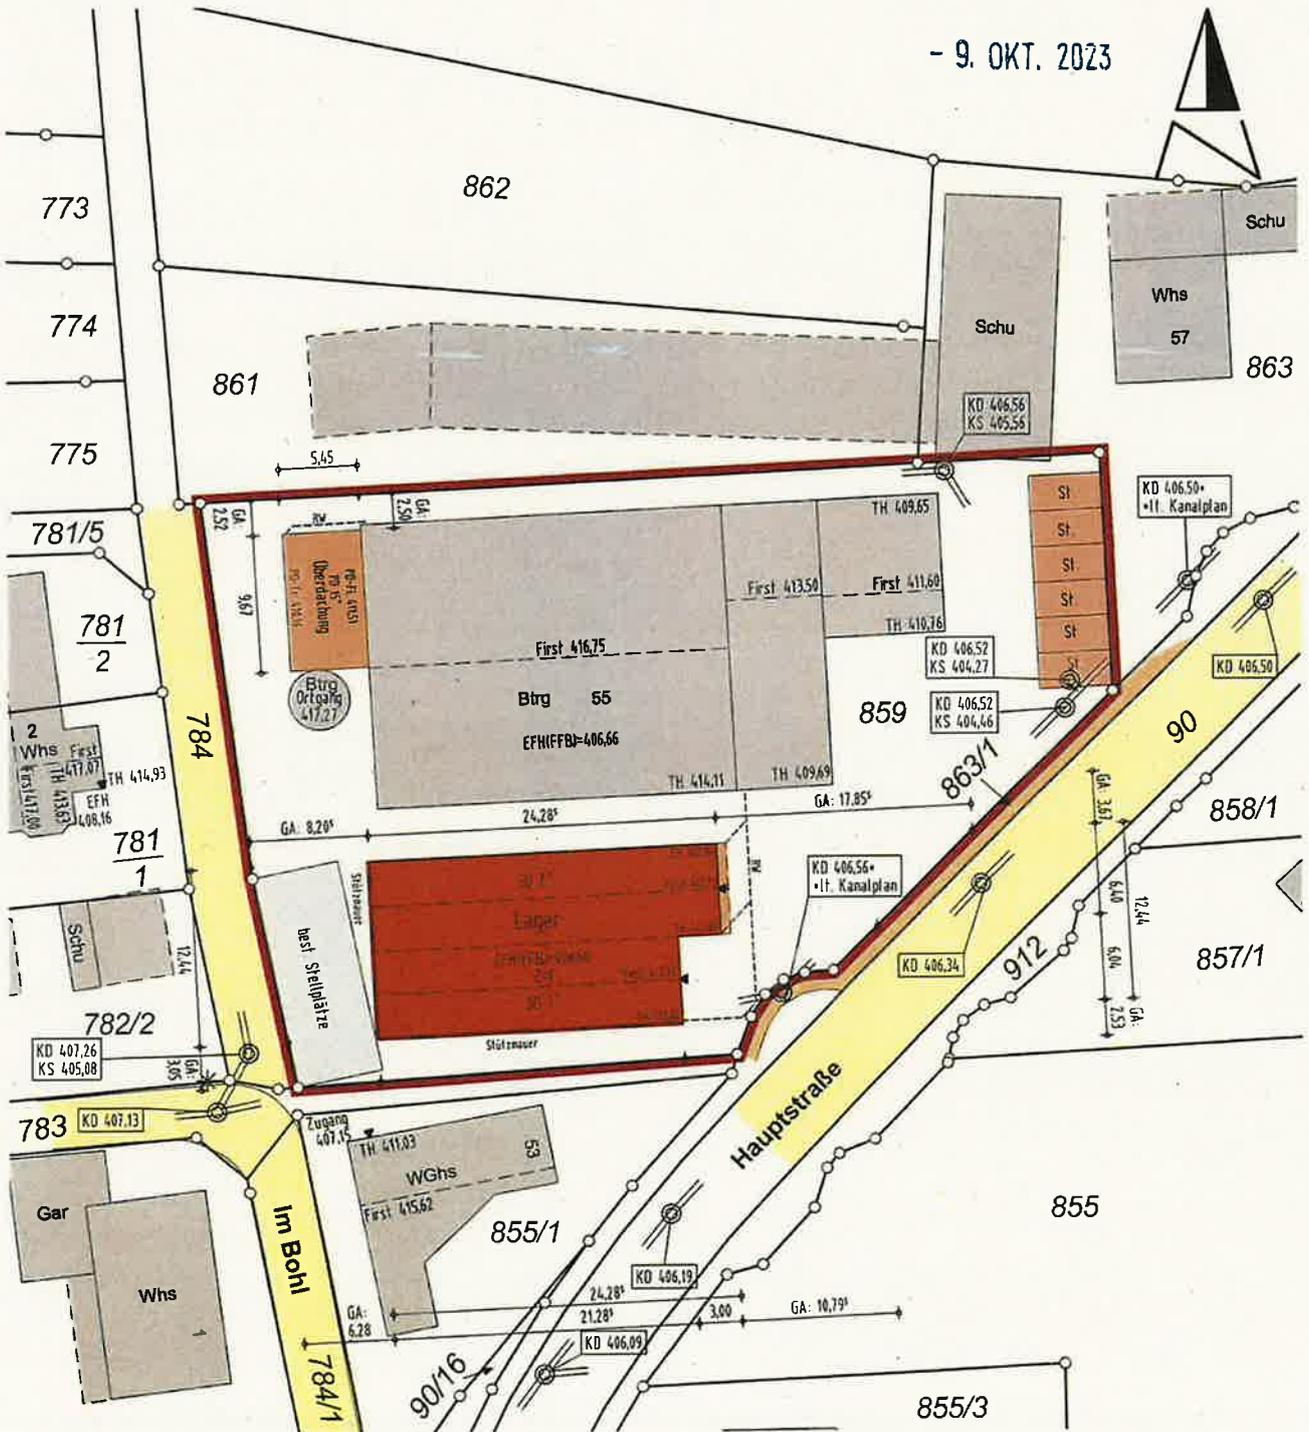

Entwässerung an Bestand

Für den Höhenanschluss wurde der
 Kanalplan der Gemeinde angehalten

Gefertigt: Zimmern o.R., den 26.11.2021
 Geändert: Zimmern o.R., den 20.09.2023

Keine Haftung für unterirdische Leitungen

ING.- & VERMESSUNGSBÜRO
Thomas Rottmann Dipl. Ing. (FH)
 Öffentlich bestellter Vermessungsingenieur
 Heubergstraße 2, 78658 Zimmern o.R.
 Tel. 0741/174895-0 Fax 0741/174895-29

Die Übereinstimmung des zeichnerischen Teils mit dem
 Auszug aus dem Liegenschaftskataster wird bestätigt.
 Abweichungen gegenüber dem Grundbuch sind möglich.


Landkreis : Konstanz
 Gemeinde : Öhningen
 Gemarkung : Wangen
 Flurstück : 859

Lageplan - zeichnerischer Teil

zum Bauantrag - (§ 4 LBOVVO)
Maßstab 1:500

Darstellung der Abstandsflächen

- 9. OKT. 2023

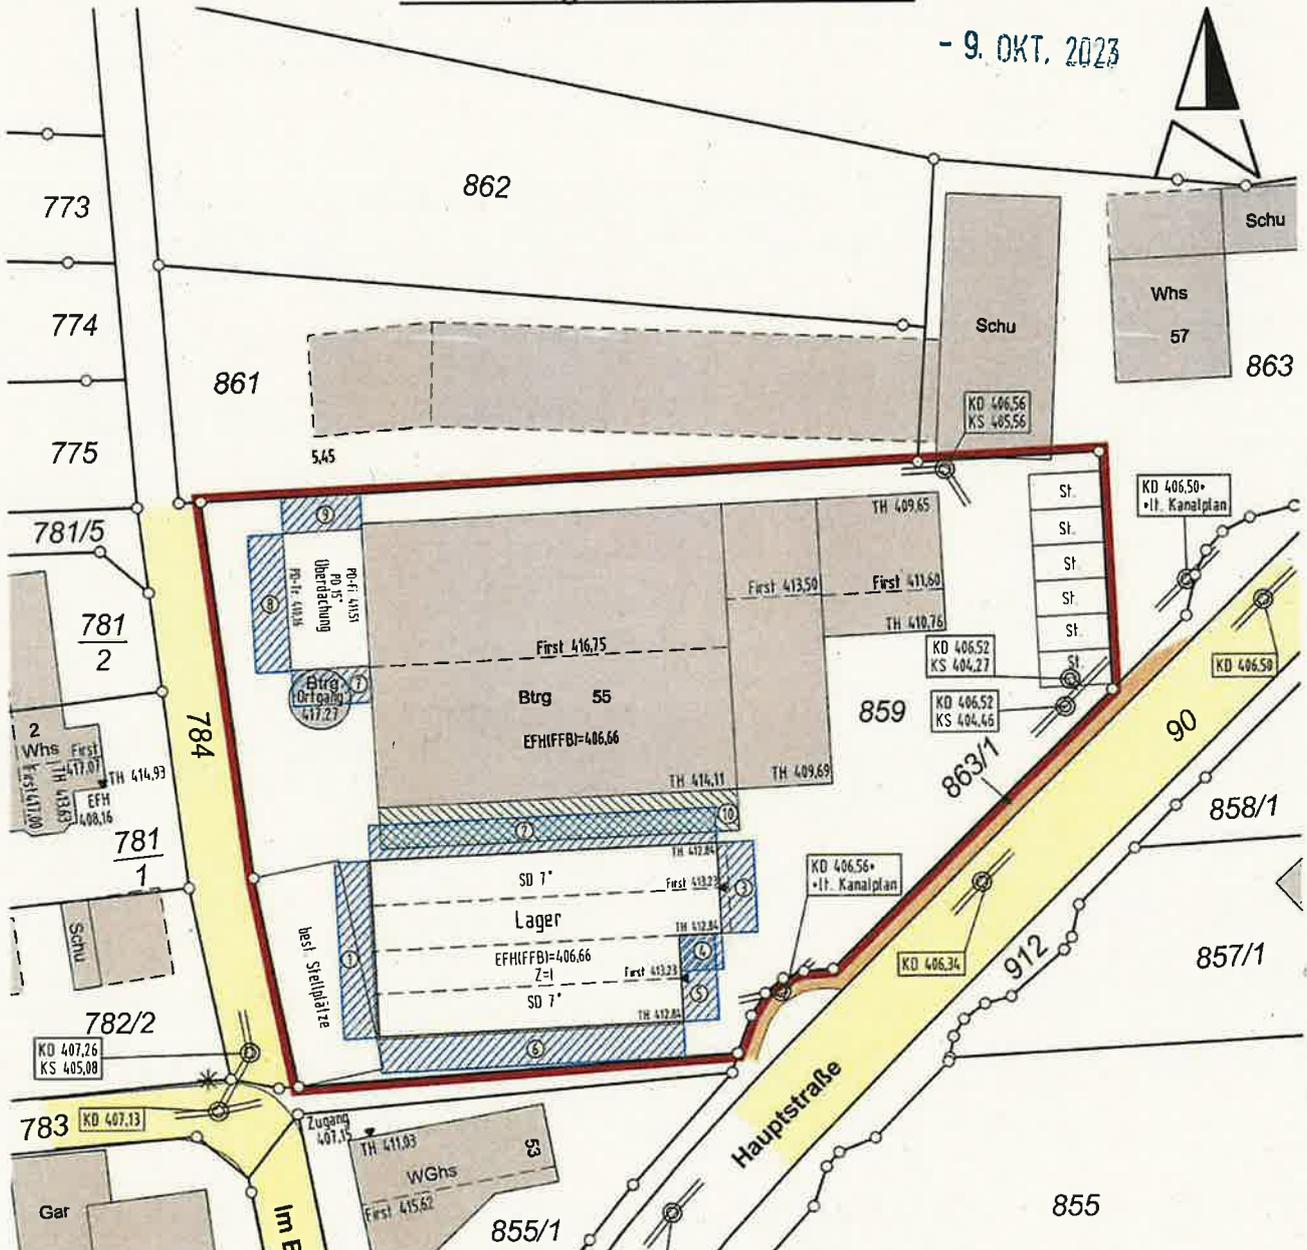

Abstandsflächentiefe und Grenzabstände

Wandseite	gepl. Gelände	Mittel	Faktor	A	A mind.	mind. Grenzabstand/ Bem.
3,5	6,18	6,18				
	$(6,18 + \frac{1}{4} \times 0,39) = 6,28$		0,40	2,51 m	2,50 m	
1-2, 4, 6-9		<6,25	0,40	<2,50 m	2,50 m	
10	6,96	7,45	0,40	2,88 m	2,50 m	Bestand


Gefertigt: Zimmern o.R., den 26.11.2021
 Geändert: Zimmern o.R., den 20.09.2023

ING.- & VERMESSUNGSBÜRO
Thomas Rottmann Dipl. Ing. (FH)
 Öffentlich bestellter Vermessungsingenieur
 Heubergstraße 2, 78658 Zimmern o.R.
 Tel. 0741/174895-0 Fax 0741/174895-29

Keine Haftung für unterirdische Leitungen

Die Übereinstimmung des zeichnerischen Teils mit dem Auszug aus dem Liegenschaftskataster wird bestätigt. Abweichungen gegenüber dem Grundbuch sind möglich.

Ansicht Ost

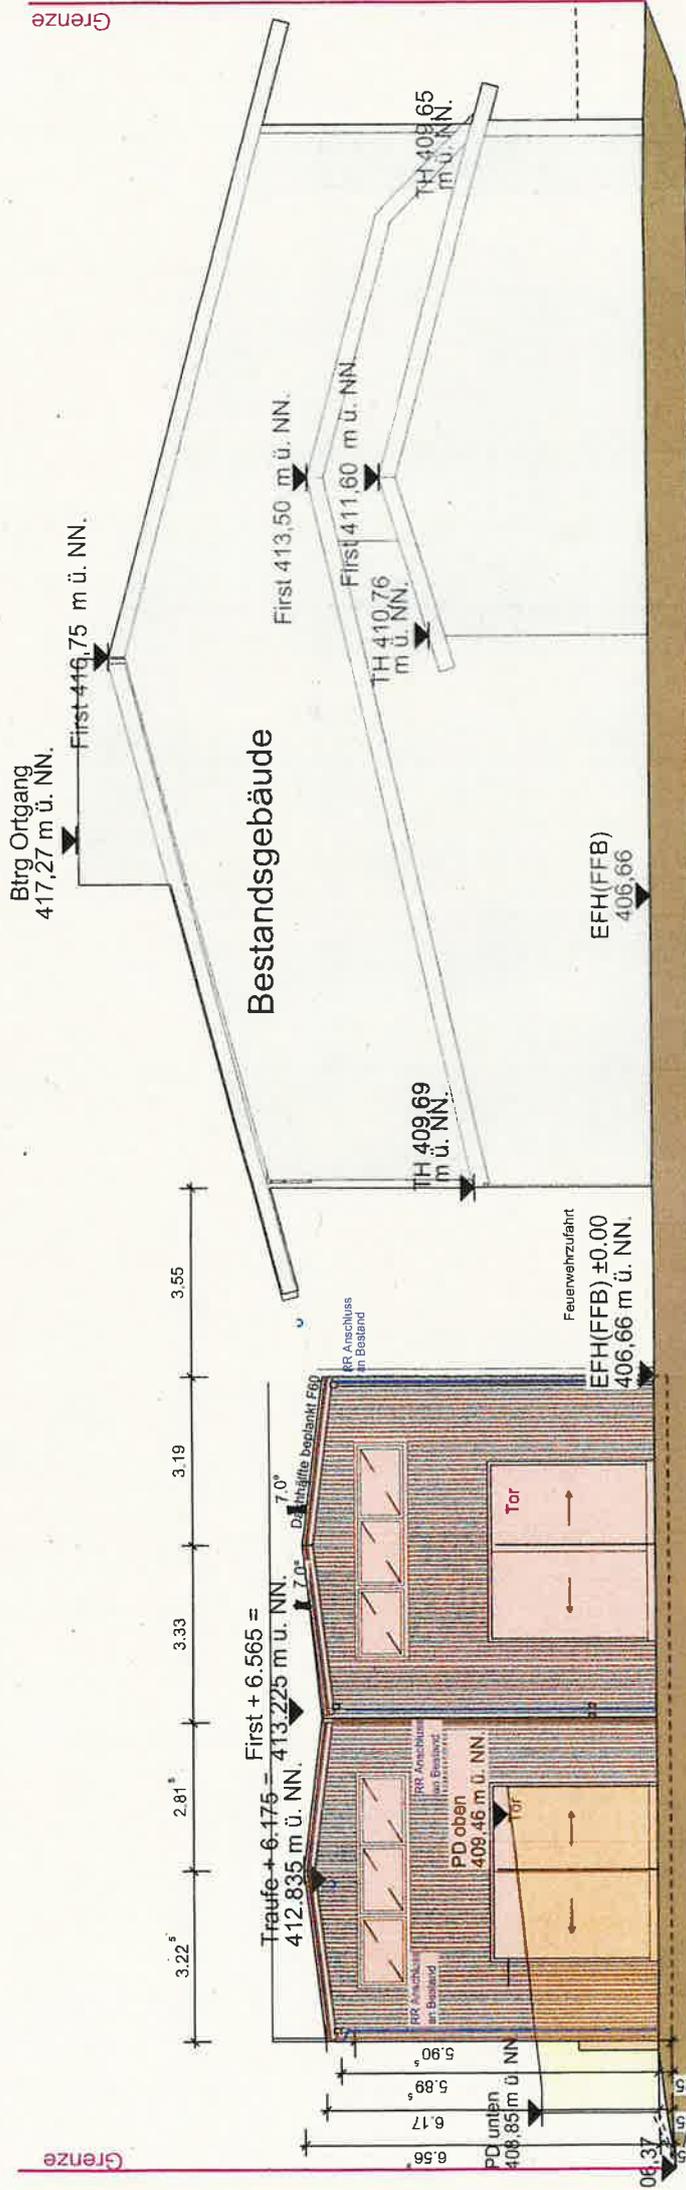

Grenze


Grenze

Btrg Ortgang
417,27 m ü. NN.

ZE


Ansicht West

Bau
 Gebr. Venre Haupt 78337
Pla
 Dipl. & Be Steir 7874
 Veru Tel emg
Ba En Gri An
 Maßs Gez. Datur Plan-

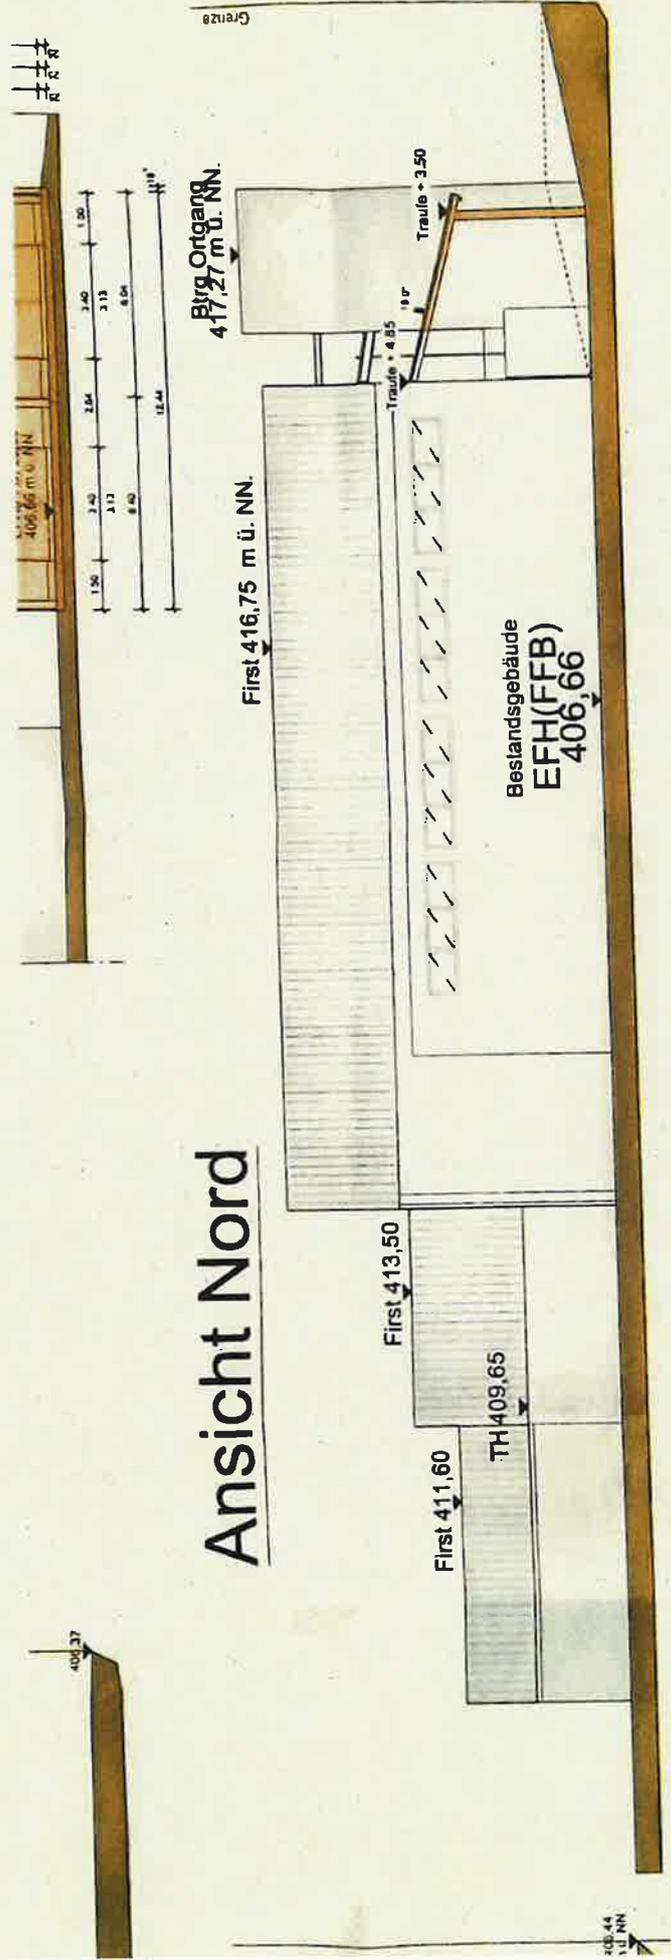


Ansicht Nord

406,44
m ü. NN

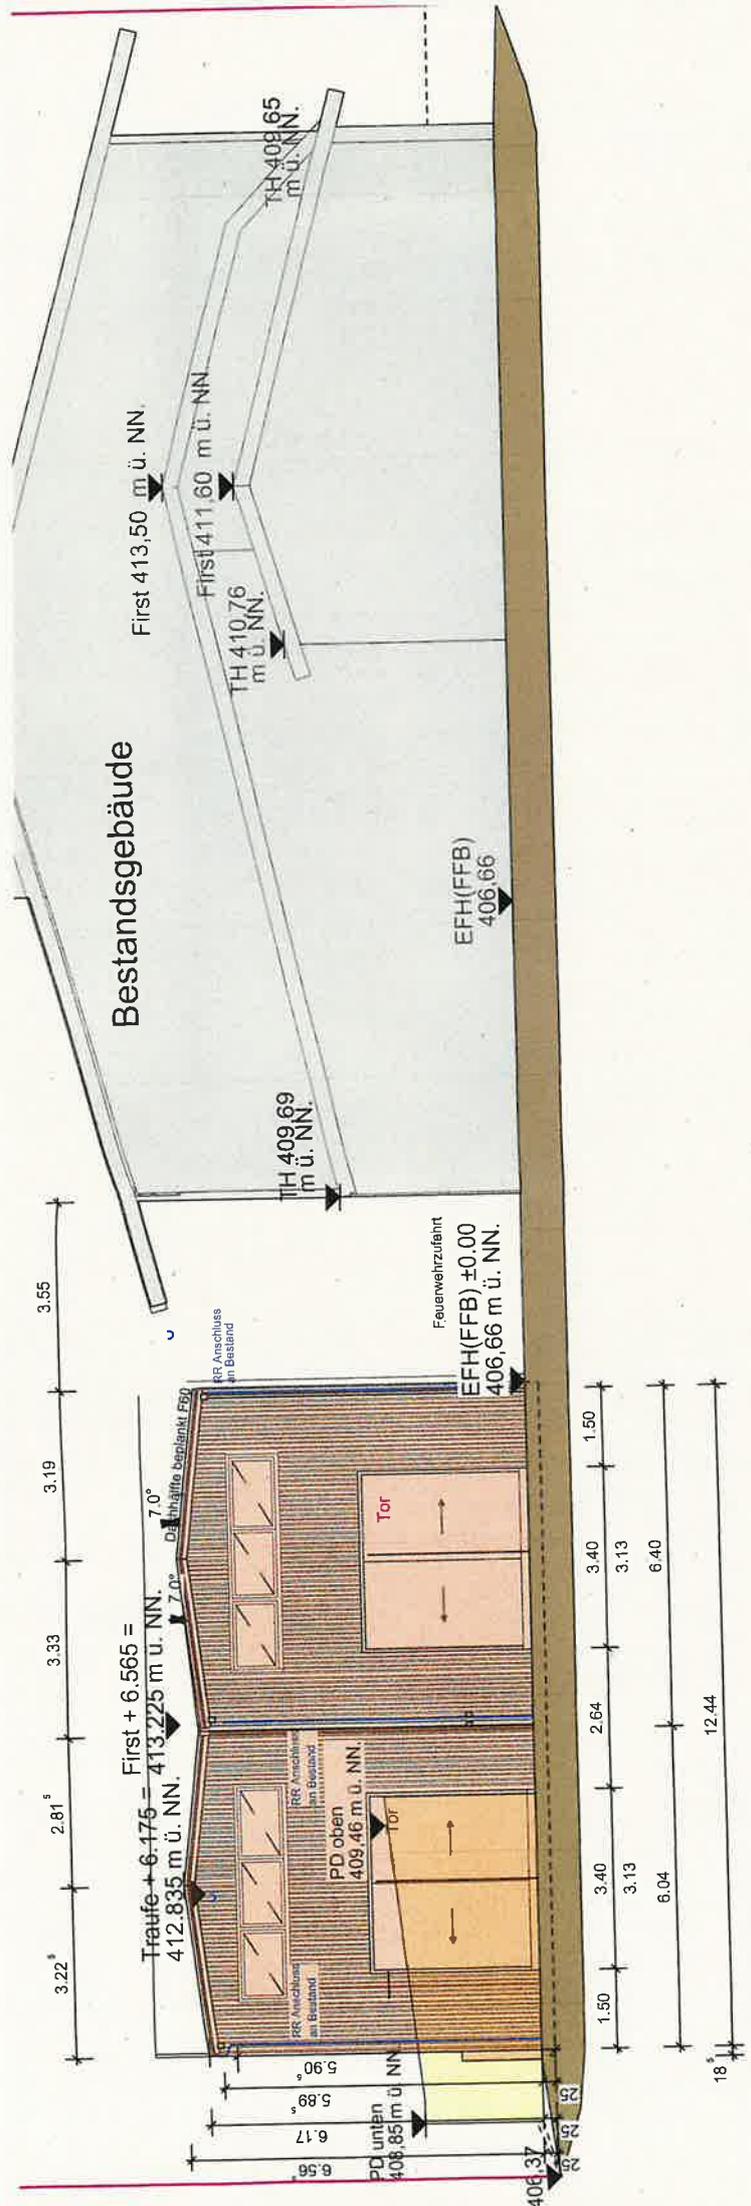

Ansicht West

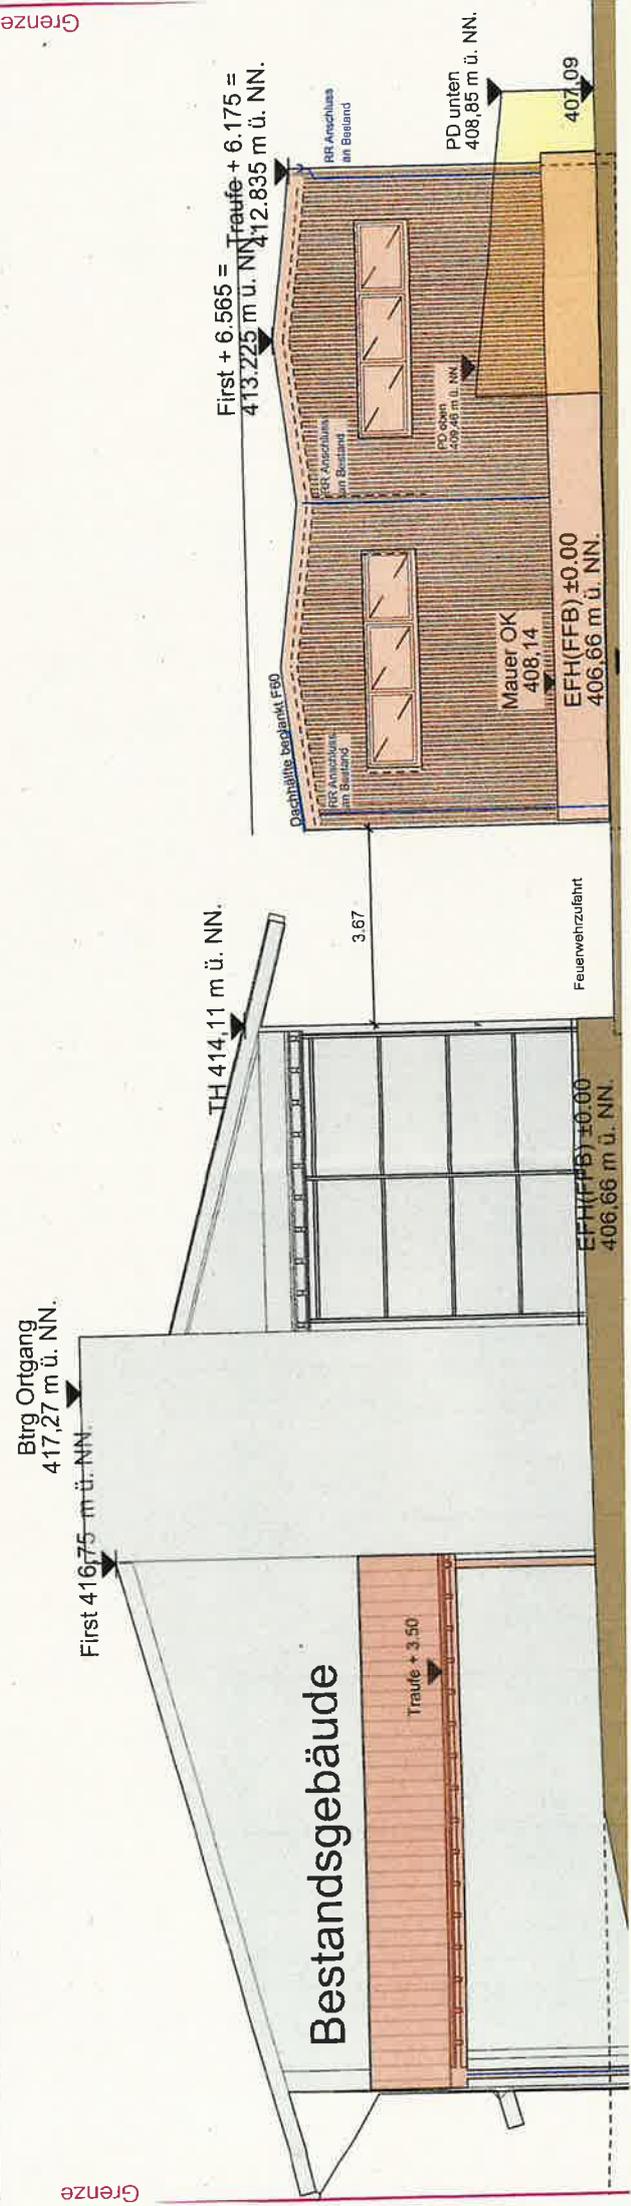

Grenze

Grenze

Sitzungsvorlage

Sachgebiet: Bauamt	AZ: 632.21	SB: Frau Staehle
Anlagen:		Drucksache: 165/2023

Betreff:

**Im Oberdorf 1a, Flst.-Nr. 941/4, Wangen
Anbau eines Balkons**

Beratungsfolge:	Datum:	TOP:	Status:	Beratungszweck:
Technischer und Umweltausschuss	19.12.2023	1.8.	nichtöffentlich	Beschlussfassung
Gemeinderat	19.12.2023	3.8.	öffentlich	Beschlussfassung

Sachverhalt:

An die rechte Gebäudehälfte des Doppelhauses soll ein Balkon angebaut werden. Dieser hat eine Fläche von ca. 20 qm. Im Zusammenhang mit der darunter liegenden (nunmehr überdachten) Fläche ist das Vorhaben verfahrenspflichtig. Das Gebäude befindet sich im unbeplanten Innenbereich und wird sich aller Voraussicht nach auch weiterhin gut einfügen. Bedenken hinsichtlich der Art und des Maßes der baulichen Nutzung bestehen nicht.


Beschlussvorschlag:

Das gemeindliche Einvernehmen wird erteilt.

Raum für Notizen:


Karte

Maßstab 1:500

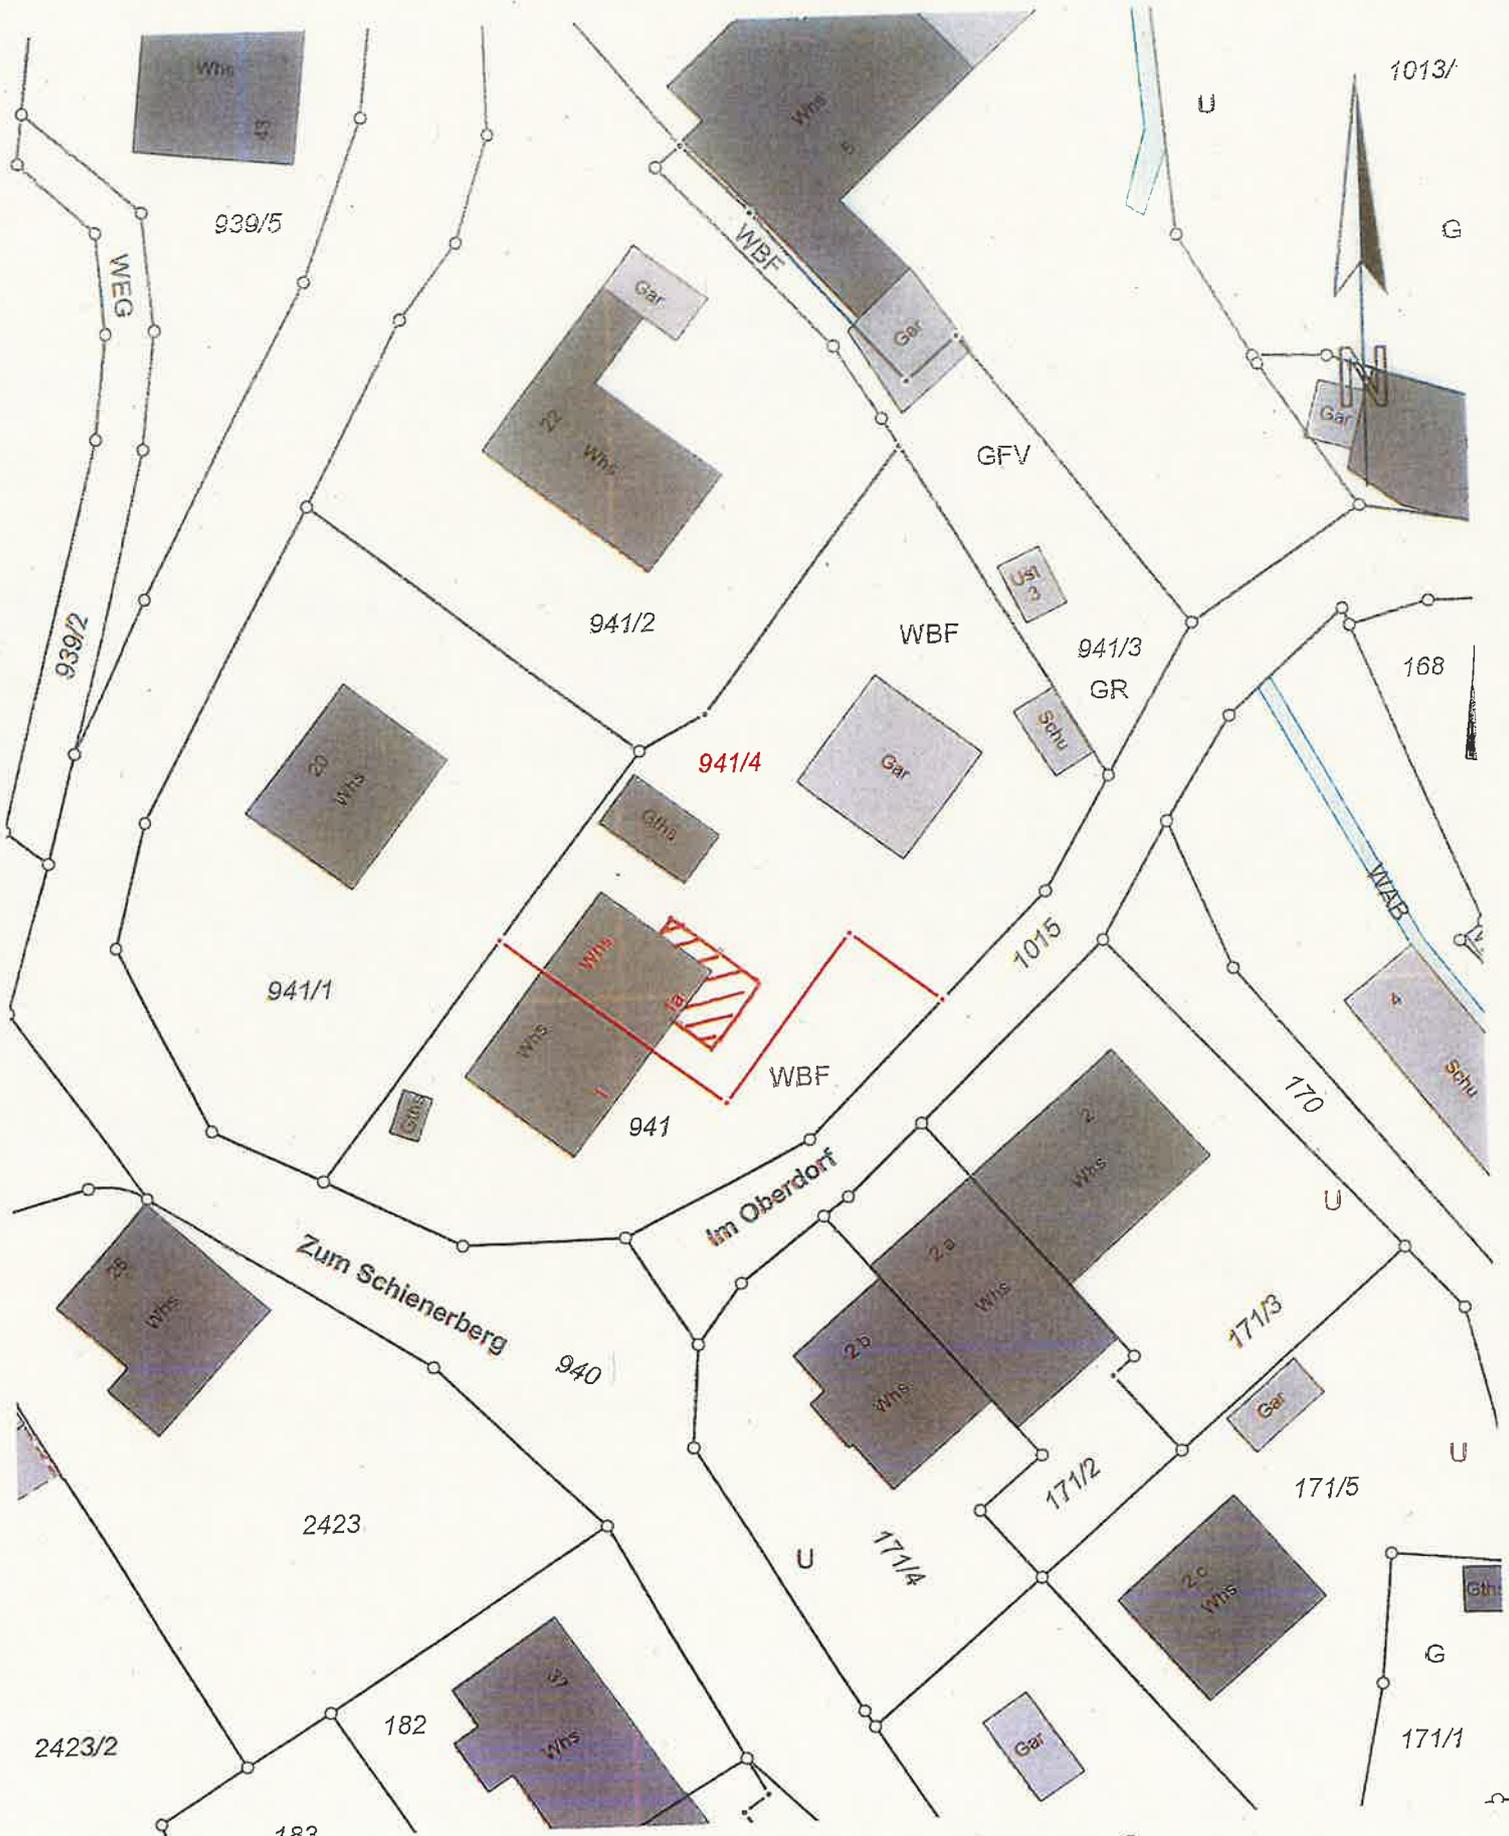

Grenze

- bestehenbleibend
- wegfallend
- neu

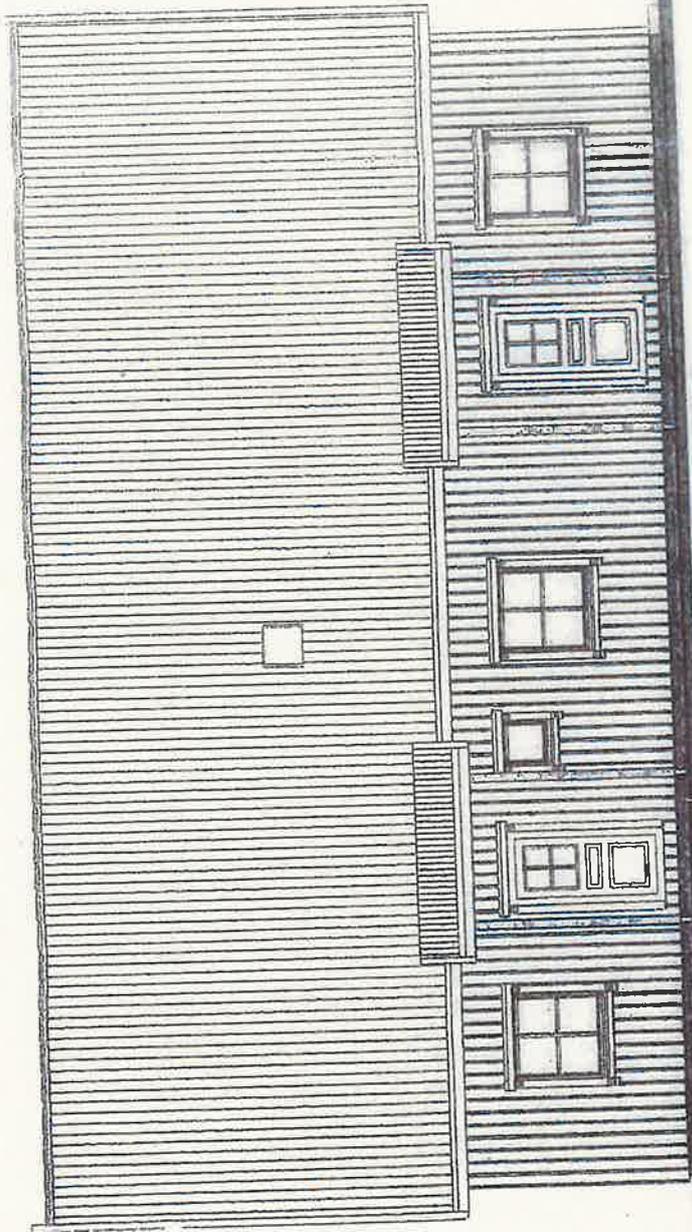


Nord-West-Ansicht.

Gebr. Löhle GmbH & CoKG
Zimmerabteilung
Helmstraße 55
29227 Charlothe
E-Mail: info@loehle.com



ZIMMEREI
Arbeitskreis Baubüro

Dr.
Klaus
Bauer

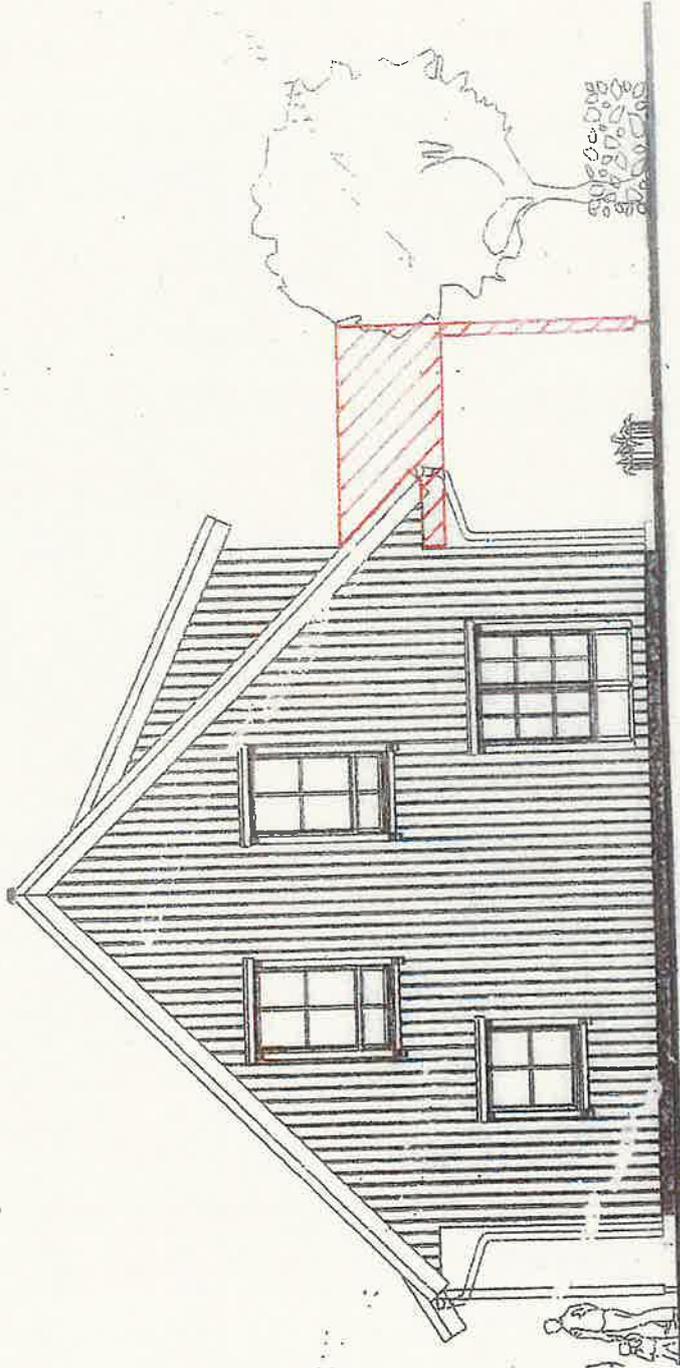


Süd-West-Ansicht

Gehl Löhle GmbH & Co.KG
Zimmerergesellschaft
Kreuzstraße 35
72539 Oberrain/Wangen
E-Mail: info@gehlloehle.de
www.gehlloehle.de

Zimmererei
Löhle
GmbH & Co. KG

Anbau eines Balkons
UV
07.04.2019
Gehlb

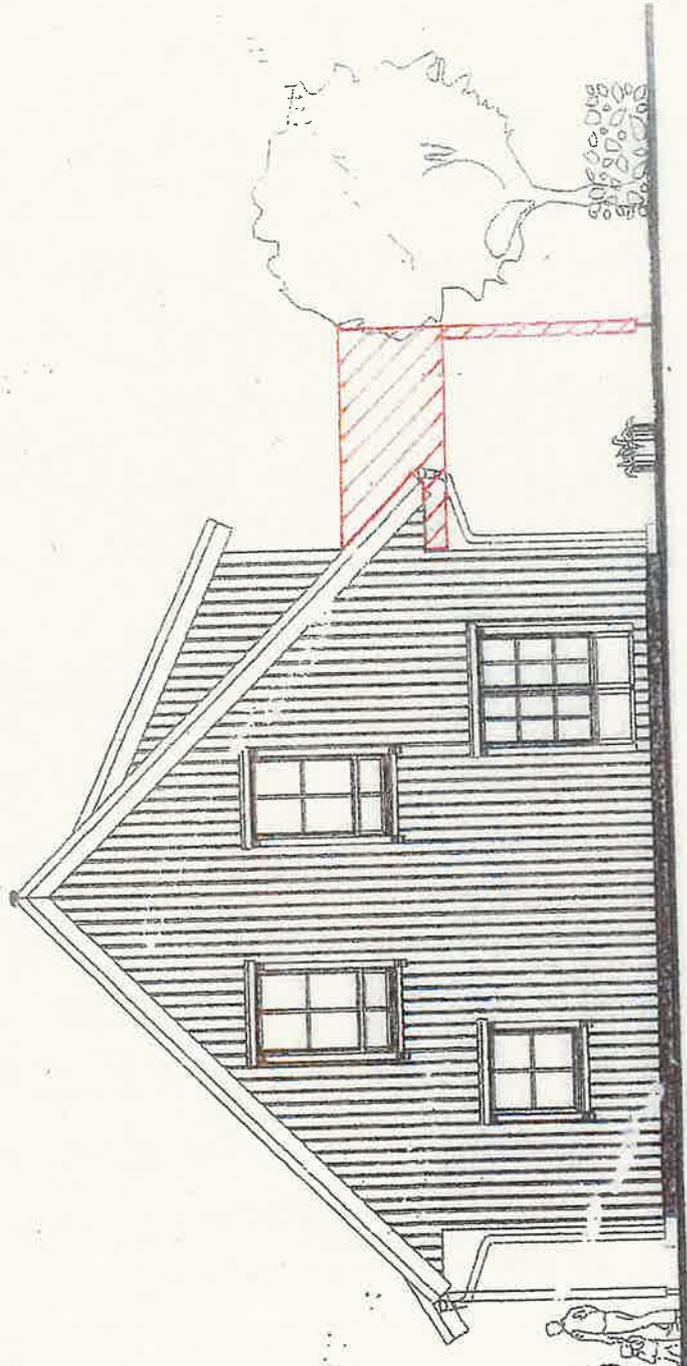


Süd-West-Ansicht

Geb. Löhle GmbH & Co.KG
Zimmererei
Anbau eines Balkons
78377 Obingen/Wangsa
Tel. 07141 930300
E-Mail: info@zimmererei-loehle.de

Zimmererei
Löhle
1863

Anbau eines Balkons
BV
01
10
Baub.

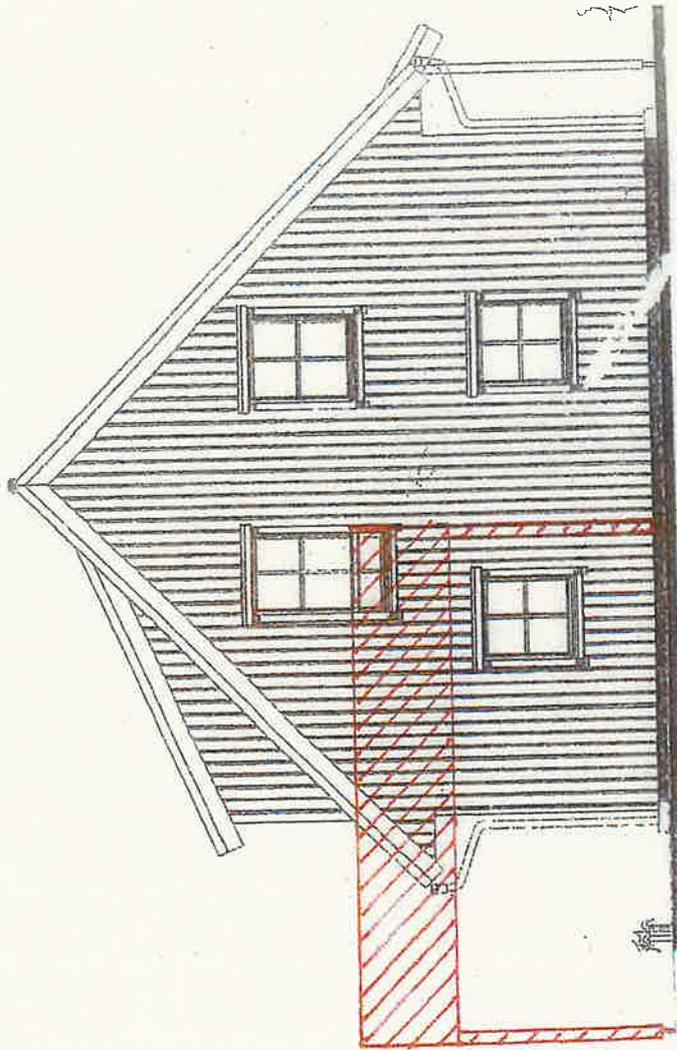

Nord-Ost-Ansicht

Gebir. Löhle GmbH & Co KG
 Zimmerergeschaft
 Hauptstraße 25
 7430 Metzingen
 Tel. 071436717
 Email: info@zimmerloehle.de

Anbau eines Balkons
 BY
 OK
 Kusch
 Eschb

Sitzungsvorlage

Sachgebiet: Bauamt	AZ: 817	SB: Uwe Hirt
Anlagen:		Drucksache: 168/2023

Betreff:

Breitbandausbau in Öhningen

- Erteilung des Auftrags für die juristische Begleitung des Projekts

Beratungsfolge:

Gemeinderat

Datum:

19.12.2023

TOP:

4.

Status:

öffentlich

Beratungszweck:

Beschlussfassung

Sachverhalt:

Die Verwaltung hatte im Gemeinderat mitgeteilt gehabt, dass die beantragten Fördermittel in vollem Umfang bewilligt worden sind. Die notwendigen Eigenmittel für dieses Projekt werden im Haushaltsentwurf 2024 abgebildet.

Davon ausgehend, dass (Genehmigung des Haushaltsplanes durch die Rechtsaufsicht vorausgesetzt) das Projekt im Jahr 2024 vorbereitet werden soll (europaweite Ausschreibungen Betreiber und Technische Begleitung, Planung, Ausschreibung der Bauleistungen usw.), bevor die bauliche Umsetzung in den Jahren 2025, 2026 und teilw. 2027 stattfindet, ist im ersten Schritt die juristische Begleitung des Projektes sicherzustellen. Im Rahmen einer beschränkten Ausschreibung unter Beteiligung von 3 Fachanwaltsbüros wurden hierzu Angebote hereingeholt.

Diese bezogen sich auf die Begleitung der notwendigen europaweiten Ausschreibungen aber auch auf die juristische Unterstützung der Gemeinde über die gesamte Projektlaufzeit.

Die beiden Ausschreibungen wurden als Pauschalen angefragt (ist im Vorliegenden Fall nach Rücksprache bei den beteiligten Büros unbedenklich). Für die juristische Begleitung über den gesamten Projektzeitraum wurde von einem geschätzten Ansatz von 200 Stunden und 3 Ortsterminen ausgegangen. Zu beachten ist, dass dieser respektable Stundenanzahl sich auf eine Projektdauer von 3 ½ -4 Jahre beziehen wird. Diese Leistung ist als Nachweiseleistung ausgeworfen, so dass lediglich die real angefallenen Stunden zur Abrechnung kommen. Alleiniges Wertungskriterium ist der Preis.

Für den Fall, dass mangels Genehmigung des Haushalts das Projekt nicht umgesetzt wird, ist in der Ausschreibung eine Rücktrittsoption für die Gemeinde aufgenommen.

Die Submission erfolgt erst nach Versand der Sitzungsunterlagen (14.12.2023). Die Ergebnisse und der Vergabevorschlag werden daher in der Sitzung als Tischvorlage vorgestellt.

Beschlussvorschlag:

Der Gemeinderat erteilt unter dem Vorbehalt, dass der Haushalt genehmigt wird, den Auftrag an den günstigsten Bieter.

Raum für Notizen:

Sitzungsvorlage

Sachgebiet: Bauamt	AZ: 880.29	SB: Uwe Hirt
Anlagen:		Drucksache: 167/2023

Betreff:

**Haus der Vereine / westliches Schulumfeld
Vergabe des Auftrags für die Freiflächenplanung**

Beratungsfolge:	Datum:	TOP:	Status:	Beratungszweck:
Gemeinderat	19.12.2023	5.	öffentlich	Beschlussfassung

Sachverhalt:

Bereits sehr früh war erkannt worden, dass die Neuerrichtung eines Hauses der Vereine eine gute Einbindung des Gebäudes und eine sachgerechte Freiflächenplanung notwendig machen wird.

Im Hinblick auf die Freiflächenplanung war das Büro Senner vom Gemeinderat mit dem Vorprojekt und der Kommunikation mit Schule und Angrenzern beauftragt worden. Vorplanungsleistungen, auch wenn diese vom Büro schon im Zuge des Vorprojektes skizziert worden waren, waren hierbei bislang nicht enthalten gewesen.

Hierbei sollte das Vorprojekt in erster Linie dazu dienen, in Abstimmung mit den Beteiligten einen sachgerechten Planungsumgriff herauszuarbeiten (von welchem letztlich auch die Höhe des Honorars abhängig ist.). Dieser konnte nunmehr entsprechend der in Anlage beigefügten Skizze mit einer Fläche von 2.200 m² definiert werden. Anmerkung: Die Höhe des Planungshonorars basiert im Wesentlichen auf der angestrebten Ausführungsqualität (hier Annahme mittlerer Ansatz- wird nach Genehmigung der Kostenberechnung genau fixiert) und eben auf der Größe des zu überplanenden Bereiches.

Aus diesem Vorprojekt heraus wurde nunmehr das Angebot für die Freiflächenplanung entwickelt und mit der Bitte um Beauftragung hereingereicht. Entsprechend der in der Gemeinde Öhningen geübten Praxis soll im ersten Schritt der Auftrag für die Leistungsphasen 1-4 vergeben werden (analog zu den übrigen Planungsaufträgen im Zusammenhang mit dem Haus der Vereine). Im Rahmen der Vorgespräche konnte vereinbart werden, dass der Umfang der Leistungsphase 1 um 2/3 reduziert werden können, da ein Großteil der Grundlagen über das Vorprojekt erhoben werden konnten.

Zum gegenwärtigen Zeitpunkt ist von Kosten in Höhe von 29.478,31 € (netto) auszugehen (welche, wie oben beschrieben, nach der Kostenendberechnung angepasst werden werden).

Beschlussvorschlag:

Der Planungsauftrag für die Freiflächenplanung „Haus der Vereine-westliches Schulumfeld“ ergeht an das Büro „Planstatt Senner“ in Überlingen. Es erfolgt eine phasenweise Beauftragung, wobei im ersten Schritt die Leistungsphasen 1-4 beauftragt werden.

Raum für Notizen:



Kirche

Klosterplatz

123/1

124 3

2

128/54

10

12 a 12

Gdehs

128/33

12 b

128/10

128/18

128/3

128/59

128/1

128/35

116

127

4

5

128/11 1

128/12 2

128/31

1

3

127/1

128/45

128/48

128/56

128/38

5

128/42

128/42

128/23

128/30

128/32

128/47

128/57

14 a

14 b

128/27

128/5

118

128/62

128/62

Bearbeitungsgebiet Freiraum 2.200m²

128/46

Veranst 16 a



128/52

Schulhof Öhringen M 1:250
Bestand

Sitzungsvorlage

Sachgebiet: Bauamt	AZ: 13	SB: Uwe Hirt
Anlagen:		Drucksache: 182/2023

Betreff:

Errichtung eines Anbaus an das Feuerwehrhaus in Schienen

a. Heizungsarbeiten

b. Sanitärarbeiten

Beratungsfolge:

Gemeinderat

Datum:

19.12.2023

TOP:

6.

Status:

öffentlich

Beratungszweck:

Beschlussfassung

Sachverhalt:

Am 05.12.2023 hat die Angebotseröffnung (2. Ausschreibungsverfahren) für die beiden o.g. Gewerke stattgefunden. Hieraus ergibt sich folgendes:

Heizungsarbeiten

Von 19 angefragten Firmen hatten sich 4 Firmen zur Abgabe eines Angebotes bereit erklärt. Bedauerlicherweise wurde letztlich lediglich 1 Angebot herein gegeben. Da dieses mit einem Angebotspreis von 120.993,73 € (brutto) nahezu um 50 % über dem geschätzten Preis liegt und kein Vergleichspreis vorliegt, kann eine Vergabe nicht empfohlen werden. Insofern wurde kein vergabefähiger Preis im Wettbewerb gefunden. Die Ausschreibung sollte daher aus wirtschaftlichen Gründen aufgehoben werden. Derzeit werden alternative Vorgehensweisen geprüft.

Sanitärarbeiten

Für dieses Gewerk wurden 2 Angebote abgegeben. Der günstigste Bieter schloss mit einem Preis von 45.382,79 € (brutto), das weitere Angebot mit 72.757,90 (brutto). Die Arbeiten waren mit 44.898,70 € geschätzt worden. Diese Ausschreibung liegt somit im Rahmen der Erwartungen.

Allerdings hatten sich offene Fragen ergeben, welche im Rahmen Aufklärungstermins am 07.12.2023 mit dem Unternehmer erörtert worden sind. Hieraus ergab sich auch, dass einige zwingend erforderliche Objekte nicht Inhalt der Ausschreibung waren (z.B. Urinale usw.) Da diese Punkte jedoch von keinem Unternehmer angeboten worden sind, verfälscht dieses das Verfahren nicht. Allerdings wurde der Unternehmer gebeten, die nicht ausgeschriebenen, aber dringend benötigten Punkte bis zur Sitzung zu beziffern und anzubieten. Die Verwaltung vertritt die Auffassung, dass diese Komponenten zwingend bereits mit zu beauftragen sind.

Der Unternehmer hat weiter auf eine Bedarfsposition (Wasserenthärtung mit Zubehör) hingewiesen. Diese wird etwa 6.000,-- € Brutto kosten. Eine Wasserenthärtung wird bei mehr als 14 Grad dH empfohlen (hier 21 Grad dH). Es ist zu entscheiden, ob eine solche Anlage vorgesehen werden soll und somit beauftragt werden soll.

Beschlussvorschlag:

Die Ausschreibung Heizung wird aufgehoben. Die Verwaltung wird aufgefordert Lösungsansätze hierzu vorzulegen.

Der Auftrag für die Sanitärarbeiten ergeht zum Angebotspreis zuzüglich der noch anzubietenden (zwingend notwendigen) Leistungen an den günstigsten Bieter. Die Frage der Wasserenthärtung wird zur Diskussion gestellt.

Raum für Notizen:

Sitzungsvorlage

Sachgebiet: Bauamt	AZ: 816	SB: Uwe Hirt
Anlagen:		Drucksache: 166/2023

Betreff:

Kommunale Wärmeplanung im Konvoi

Beratungsfolge:

Gemeinderat

Datum:

19.12.2023

TOP:

7.

Status:

öffentlich

Beratungszweck:

Beschlussfassung

Sachverhalt:

Im Oktober vergangenen Jahres hatte die Verwaltung im Rat unter Verschiedenes darüber informiert, dass für die Gemeinde Öhningen die Möglichkeit besteht, sich der Kommunalen Wärmeplanung im Konvoi – unter der Konvoi-Führerschaft von Rielasingen-Worblingen anzuschließen.

Bürgermeister Schmid führte seinerzeit aus, dass die kommunale Wärmeplanung für eine sachgerechte Planung der Wärmebereitstellung der Bürger künftig von großer Bedeutung sein dürfte. Die Entwicklung der vergangenen Monate hat dies bestätigt. Im Gegensatz zum damaligen Zeitpunkt ist die Gemeinde Öhningen heute verpflichtet, bis zum Jahr 2028 eine kommunale Wärmeplanung vorzulegen. Durch die massive Förderung der Maßnahme, so war berichtet worden, sei zu erwarten, dass der finanzielle Aufwand der Gemeinde mit ca. 6.000 € Eigenmittel (Anteil Öhningen ca. 30.000 – Fördersatz 80 %) recht überschaubar sein wird. Der Gemeinderat hat dies ohne Widerspruch zur Kenntnis genommen.

Das Verfahren der Kommunalen Wärmeplanung schreitet voran. Derzeit werden die erforderlichen (umfangreichen) Datenerhebungen durchgeführt

Da zum damaligen Zeitpunkt kein ausdrücklicher Gemeinderatsbeschluss gefasst worden ist (sondern nur, wie beschrieben, die Kenntnisnahme unter „Verschiedenes“ erfolgte, muss der Beschluss zur Teilnahme an der „Kommunalen Wärmeplanung im Konvoi“ nachgeholt werden. Das Vorliegen eines förmlichen Gemeinderatsbeschlusses ist Erfordernis für die Bezuschussung.

Beschlussvorschlag:

Der Gemeinderat beschließt die Teilnahme an der „Kommunalen Wärmeplanung im Konvoi Rielasingen-Worblingen“

Raum für Notizen:

Sitzungsvorlage

Sachgebiet: Hauptamt	AZ: 460.16	SB: Frau Leibing
Anlagen:		Drucksache: 170/2023

Betreff:

Annahme von Spenden

Beratungsfolge:

Gemeinderat

Datum:

19.12.2023

TOP:

8.

Status:

öffentlich

Beratungszweck:

Beschlussfassung

Sachverhalt:

In der Zeit vom 01.08. bis 31.12.2023 sind Spenden in Höhe von insgesamt 400,00 € eingegangen. Die einzelnen Zuwendungen ergeben sich aus der beigefügten Aufstellung (Anlage).

Gemäß § 78 Abs. 4 Gemeindeordnung (GemO)

darf die Gemeinde zur Erfüllung ihrer Aufgaben nach § 1 Abs. 2 GemO Spenden, Schenkungen und ähnliche Zuwendungen einwerben und annehmen oder an Dritte vermitteln, die sich an der Erfüllung von Aufgaben nach § 1 Abs. 2 GemO beteiligen. Die Einwerbung und die Entgegennahme des Angebots einer Zuwendung obliegen ausschließlich dem Bürgermeister. Über die Annahme oder Vermittlung entscheidet der Gemeinderat.

Bei den Spendern handelt es sich um ortsbekannte Persönlichkeiten, die dem Gemeinderat bekannt sind.

Die Firmen der Spender sind in Öhningen nicht tätig und es gibt auch keine Geschäftsbeziehungen mit der Gemeinde.

Beschlussvorschlag:

Der Gemeinderat genehmigt die Annahme der Spende.

Raum für Notizen:

Sitzungsvorlage

Sachgebiet: Hauptamt	AZ: 426	SB: Frau Leibing
Anlagen:		Drucksache: 180/2023

Betreff:

Neufassung einer Satzung über die Benutzung einer Obdachlosen- und Flüchtlingsunterkunft

Beratungsfolge:	Datum:	TOP:	Status:	Beratungszweck:
Gemeinderat	19.12.2023	9.	öffentlich	Beschlussfassung

Sachverhalt:

Seit inzwischen vielen Jahren beschäftigen die Gemeinden die Aufgabe der Unterbringung von Geflüchteten.

Die Gemeinde Öhningen muss nach wie vor versuchen, die geflüchteten Personen in eigenen Unterkünften (begrenzte Möglichkeiten) oder in angemietetem Wohnraum unterzubringen. Die hier entstehenden Kosten sollen von den Nutzern getragen werden. Die Unterbringung der Geflüchteten richtet sich derzeit nach der bestehenden Satzung über die Benutzung von Obdachlosen- und Flüchtlingsunterkünften

Die Gemeinde hat die Benutzungsgebühren für ihre eigenen Unterkünfte kalkuliert und in der Anlage zur vorgenannten Satzung ermittelt. Auch für die angemieteten Wohnungen wurden entsprechende Benutzungsgebühren ermittelt. Hierzu wurden die Rechnungsergebnisse aus 2022 verwendet. Die Benutzungsgebühren umfassen die Gebühr für die Wohnraumnutzung (Benutzungsgebühr), die Betriebskosten und einen Kostenersatz für Strom, sofern dieser nicht von den Geflüchteten selbst oder auf Grund der örtlichen Gegebenheiten nicht getrennt bezahlt werden kann.

Alle Gebühren beziehen sich auf die genutzte Wohnfläche, so dass bei unterjährigem Wechsel die Berechnung entsprechend einfach ist.

Zunächst sind die Beschlüsse zur Kalkulation zu fassen (A), dann der Beschluss der Änderungssatzung (B).

Beschlussvorschlag:

Beschlüsse zur Kalkulation:

- 1) Der vorgelegten Gebührenkalkulation (Anlage 1) wird zugestimmt.
- 2) Den in der Gebührenkalkulation enthaltenen Abschreibungssätzen, Zinssätzen, der Abschreibungs- und Verzinsungsmethode sowie den weiteren Ermessensentscheidungen wird zugestimmt.
- 3) Es existieren noch keine Kostenüber- oder -unterdeckungen aus den Vorjahren, daher werden keine Kostenüber- oder -unterdeckungen in die Kalkulation eingestellt.

- 4) Auf Grundlage der vorliegenden Gebührenkalkulation werden die Gebühren der Obdachlosen- und Asylbewerber-/Flüchtlingsunterkünfte für den Zeitraum ab 01.01.2024 wie folgt festgesetzt:

Raum für Notizen:

Summe Friedhofstr.4/Container

2 Container à 6 x2,4 m = 28,8 m²
2 Pers.

AfA	5.350,53
#4211	168,19
#4241	653,93
#4811+4812	348,47
Kosten pro Jahr	6.521,11

pro qm/Jahr	226,43
Betriebskosten pro qm/Monat	18,87

+ Benutzungsgebühr pro qm/Monat	9,11
27,98	

Friedhofstr. 4 SBG

Wohneinheit 44,5 m²
4 Pers.

AfA	0,00
#4211	0,00
#4241	586,74
#4811+4812	538,43
Kosten pro Jahr	1.125,17

pro qm/Jahr	25,28
Betriebskosten pro qm/Monat	2,11

+ Benutzungsgebühr pro qm/Monat	9,11
11,22	

Poststr. 18/Altes ZG-Gebäude

Gesamtwohnfläche 161,22 m²
11 Pers.

AfA	4.219,89
#4211	6.419,08
#4241	9.450,46
#4811+4812	1.950,69
Kosten pro Jahr	22.040,12

pro qm/Jahr	136,71
Betriebskosten pro qm/Monat	11,39

+ Benutzungsgebühr pro qm/Monat	9,11
20,50	

angemietete Objekte

Gesamtwohnfläche 2.072,43 m²
113 Pers.

AfA	-
#4211	2.272,54
#4241	9.217,87
#4811+4812	25.075,47
Kosten pro Jahr	36.565,88

pro qm/Jahr	17,64
Betriebskosten pro qm/Monat	1,47
Neko qm/Monat	2,44
Betriebskosten	3,91

+ Benutzungsgebühr pro qm/Monat	9,11
16,94	

Gesamt qm	Miete	Nebenkosten
2.072,43	18.874,00 €	5.065,27 €
	Miete/qm	NK/qm
	9,11 €	2,44 €

SATZUNG

über die Benutzung von Obdachlosen- und Flüchtlingsunterkünften

Auf Grund des § 4 der Gemeindeordnung für Baden-Württemberg (GemO) und der §§ 2 und 9 des Kommunalen Abgabengesetzes für Baden-Württemberg (KAG), hat der Gemeinderat der Gemeinde Öhningen am 19.12.2023 folgende Satzung beschlossen:

I. Rechtsform und Zweckbestimmung der Obdachlosen- und Flüchtlingsunterkünfte

§ 1

Rechtsform / Anwendungsbereich

- (1) Die Gemeinde betreibt die Obdachlosen- und **Flüchtlingsunterkünfte** als gemeinsame öffentliche Einrichtung in der Form einer unselbständigen Anstalt des öffentlichen Rechts.
- (2) Obdachlosenunterkünfte sind die zur Unterbringung von Obdachlosen von der Gemeinde bestimmten Gebäude, Wohnungen und Räume.
- (3) Flüchtlingsunterkünfte sind die zur Unterbringung von Personen nach den §§17 und 18 des Gesetzes über die Aufnahme und Unterbringung von Flüchtlingen (Flüchtlingsaufnahmegesetz – FlüAG – vom 19.12.2013, GBl.2013, S.493) von der Gemeinde bestimmten Gebäude, Wohnungen und Räume.
- (4) Die Unterkünfte dienen der Aufnahme und der in der Regel vorübergehenden Unterbringung von Personen, die obdachlos sind oder sich in einer außergewöhnlichen Wohnungsnotlage befinden und die erkennbar nicht fähig sind, sich selbst eine geordnete Unterkunft zu beschaffen oder eine Wohnung zu erhalten.

II. Gemeinsame Bestimmungen für die Benutzung der Obdachlosen- und Flüchtlingsunterkünfte

§ 2

Benutzungsverhältnis

Das Benutzungsverhältnis ist öffentlich-rechtlich ausgestaltet. Ein Rechtsanspruch auf die Unterbringung in einer bestimmten Unterkunft oder auf Zuweisung von Räumen bestimmter Art und Größe besteht nicht. Die Gemeinde ist insbesondere nicht verpflichtet, die Habe des Benutzers, die in der Unterkunft keinen Platz findet, unterzubringen.

§ 3

Beginn und Ende der Nutzung

- (1) Das Benutzungsverhältnis beginnt mit dem Zeitpunkt, zu dem der Benutzer die Unterkunft zugewiesen erhält.
- (2) Die Beendigung des Benutzungsverhältnisses erfolgt durch schriftliche Verfügung der Gemeinde. Soweit die Benutzung der Unterkunft über den in der Verfügung angegebenen Zeitpunkt hinaus fortgesetzt wird, endet das Benutzungsverhältnis mit der Räumung der Wohnung.

Gründe für die Beendigung des Benutzungsverhältnisses sind insbesondere gegeben, wenn

1. der Eingewiesene sich ein anderes Unterkommen beschafft hat;
2. eine endgültige (vertragliche) wohnungsmäßige Unterbringung durchgeführt wird;
3. die Unterkunft im Zusammenhang mit Umbau-, Erweiterungs-, Erneuerungs- oder Instandsetzungsarbeiten geräumt werden muss;

4. bei der angemieteten Unterkunft das Mietverhältnis zwischen der Gemeinde und dem Dritten beendet wird;
 5. der Eingewiesene die Unterkunft nicht mehr selbst bewohnt, sie ohne schriftliche Zustimmung nicht mehr ausschließlich als Wohnung benutzt oder sie nur zur Aufbewahrung seines Hausrates verwendet;
 6. die benutzte Unterkunft nach dem Auszug oder Tod von Haushaltsangehörigen unterbelegt ist oder
 7. der Benutzer Anlass zu Konflikten gibt, die zu einer Beeinträchtigung der Hausgemeinschaft oder zu Gefährdungen von Hausbewohnern und/oder Nachbarn führen und die Konflikte nicht auf andere Weise beseitigt werden können.
- (3) Will der Benutzer einer Obdachlosen- oder Flüchtlingsunterkunft sich über einen Zeitraum von mehr als vier Wochen anderweitig aufhalten, so hat er dies rechtzeitig im Voraus der Gemeinde zu melden. Treten die Gründe für einen länger als vierwöchigen anderweitigen Aufenthalt erst während des anderweitigen Aufenthalts ein, so hat er dies unverzüglich und in jedem Fall noch innerhalb der Frist von vier Wochen seit dem letzten Aufenthalt in der Unterkunft der Gemeinde zu melden. Wird eine Unterkunft über einen Zeitraum von mehr als vier Wochen vom Benutzer selbst nicht bewohnt und hat sich der Benutzer nicht ordnungsgemäß abgemeldet, so hat die Gemeinde das Recht das Benutzungsverhältnis zu beenden und die Unterkunft anderweitig zu nutzen bzw. belegen.

§ 4

Nutzung der überlassenen Räume und Hausrecht

- (1) Die als Unterkunft überlassenen Räume dürfen nur von den eingewiesenen Personen und nur zu Wohnzwecken benutzt werden.
- (2) Der Benutzer der Unterkunft ist verpflichtet, die ihm zugewiesenen Räume samt dem überlassenen Zubehör pfleglich zu behandeln. Im Rahmen der durch ihre bestimmungsgemäße Verwendung bedingten Abnutzung instandzuhalten und nach Beendigung des Benutzungsverhältnisses in dem Zustand herauszugeben,

in dem sie bei Beginn übernommen worden sind. Zu diesem Zweck ist ein Übernahmeprotokoll aufzunehmen und vom Eingewiesenen zu unterschreiben.

- (3) Veränderungen an den zugewiesenen Unterkünften und dem überlassenen Zubehör dürfen nur mit ausdrücklicher Zustimmung der Gemeinde vorgenommen werden. Der Benutzer ist im Übrigen verpflichtet, die Gemeinde unverzüglich über Schäden am Äußeren oder Inneren der Räume in der zugewiesenen Unterkunft zu unterrichten.
- (4) Der Benutzer bedarf ferner der schriftlichen Zustimmung der Gemeinde, wenn er
 1. in die Unterkunft entgeltlich oder unentgeltlich einen Dritten aufnehmen will, es sei denn, es handelt sich um eine unentgeltliche Aufnahme von angemessener Dauer (Besuch);
 2. die Unterkunft zu anderen als zu Wohnzwecken benutzen will;
 3. ein Schild (ausgenommen üblicher Namensschilder), eine Aufschrift oder einen Gegenstand in gemeinschaftlichen Räumen in oder an der Unterkunft oder auf dem Grundstück der Unterkunft anbringen oder aufstellen will;
 4. eine Satelliten-Empfangsanlage in oder an der Unterkunft oder auf dem Grundstück der Unterkunft anbringen oder aufstellen will;
 5. ein Tier in der Unterkunft halten will;
 6. in der Unterkunft oder auf dem Grundstück außerhalb vorgesehener Park-, Einstell- oder Abstellplätze ein Kraftfahrzeug aufstellen will;
 7. Um-, An- und Einbauten sowie Installationen oder andere Veränderungen in der Unterkunft vornehmen will.
- (5) Die Zustimmung wird grundsätzlich nur dann erteilt, wenn der Benutzer eine Erklärung abgibt, dass er die Haftung für alle Schäden, die durch die besondere Benutzung nach (3) und (4) verursacht werden können, ohne Rücksicht auf eigenes Verschulden, übernimmt und die Gemeinde insofern von Schadensersatzansprüchen Dritter freistellt. Es muss darüber hinaus die Gewähr bestehen, dass der Benutzer die Haftung bzw. Schadensersatzansprüche auch übernehmen kann. Ein Anspruch auf Zustimmung besteht nicht.
- (6) Die Zustimmung kann befristet und mit Auflagen versehen erteilt werden. Insbesondere sind die Zweckbestimmungen der Unterkunft, die Interessen der Haus- und Wohngemeinschaft sowie die Grundsätze einer ordnungsgemäßen Bewirtschaftung zu beachten.

- (7) Die Zustimmung kann widerrufen werden, wenn Auflagen oder sonstige Nebenbestimmungen nicht eingehalten, Hausbewohner oder Nachbarn belästigt oder die Unterkunft bzw. das Grundstück beeinträchtigt werden.
- (8) Bei vom Benutzer ohne Zustimmung der Gemeinde vorgenommenen baulichen oder sonstigen Veränderungen kann die Gemeinde diese auf Kosten des Benutzers beseitigen und den früheren Zustand wiederherstellen lassen (Ersatzvornahme).
- (9) Die Gemeinde kann darüber hinaus die erforderlichen Maßnahmen ergreifen, um den Anstaltszweck zu erreichen.
- (10) Die Beauftragten der Gemeinde sind berechtigt, die Unterkünfte in angemessenen Abständen und nach rechtzeitiger Ankündigung werktags in der Zeit von 6.00 Uhr bis 22.00 Uhr zu betreten. Sie haben sich dabei gegenüber dem Benutzer auf dessen Verlangen auszuweisen. Bei Gefahr im Verzug kann die Unterkunft ohne Ankündigung jederzeit betreten werden. Zu diesem Zweck wird die Gemeinde einen Wohnungsschlüssel zurückbehalten.

§ 5

Instandhaltung der Unterkünfte

- (1) Der Benutzer verpflichtet sich, für eine ordnungsgemäße Reinigung, ausreichende Lüftung und Heizung der überlassenen Unterkunft zu sorgen.
- (2) Zeigt sich ein wesentlicher Mangel der Unterkunft oder wird eine Vorkehrung zum Schutze dieser oder des Grundstückes gegen eine nicht vorhersehbare Gefahr erforderlich, so hat der Benutzer dies der Gemeinde unverzüglich mitzuteilen.
- (3) Der Benutzer haftet für Schäden, die durch schuldhaftes Verletzung der ihm obliegenden Sorgfalts- und Anzeigepflicht entstehen, besonders wenn technische Anlagen oder andere Einrichtungen unsachgemäß behandelt, die überlassene Unterkunft nur unzureichend gelüftet, geheizt oder gegen Frost geschützt wird. Insoweit haftet der Benutzer auch für das Verschulden von Haushaltsangehörigen und Dritten, die sich mit seinem Willen in der Unterkunft aufhalten. Schäden und Verunreinigungen, für die der Benutzer haftet, kann die Gemeinde auf Kosten des Benutzers beseitigen lassen (Ersatzvornahme).
- (4) Die Gemeinde wird die in § 1 genannten Unterkünfte und Hausgrundstücke in einem ordnungsgemäßen Zustand erhalten. Der Benutzer ist nicht berechtigt, auftretende Mängel auf Kosten der Gemeinde zu beseitigen.

§ 6

Räum- und Streupflicht

Dem Benutzer obliegt die Räum- und Streupflicht nach der örtlichen Satzung über die Verpflichtung der Straßenanlieger zum Reinigen, Schneeräumen und Bestreuen der Gehwege (Streupflichtsatzung).

§ 7

Hausordnungen

- (1) Die Benutzer sind zur Wahrung des Hausfriedens und zur gegenseitigen Rücksichtnahme verpflichtet.
- (2) Zur Aufrechterhaltung der Ordnung in der einzelnen Unterkunft kann die Verwaltung besondere Hausordnungen, in denen insbesondere die Reinigung der Gemeinschaftsanlagen und -räume bestimmt werden, erlassen.

§ 8

Rückgabe der Unterkunft

- (1) Bei Beendigung des Benutzungsverhältnisses hat der Benutzer die Unterkunft vollständig geräumt und sauber zurückzugeben. Alle Schlüssel, auch die vom Benutzer selbst nachgemachten, sind der Gemeinde bzw. ihren Beauftragten zu übergeben. Der Benutzer haftet für alle Schäden, die der Gemeinde oder einem Benutzungsnachfolger aus der Nichtbefolgung dieser Pflicht entstehen.
- (2) Einrichtungen, mit denen der Benutzer die Unterkunft versehen hat, darf er wegnehmen, muss dann aber den ursprünglichen Zustand wiederherstellen. Die Gemeinde kann die Ausübung des Wegnahmerechtes durch Zahlung einer angemessenen Entschädigung abwenden, es sei denn, dass der Benutzer ein berechtigtes Interesse an der Wegnahme hat.

§ 9

Haftung und Haftungsausschluss

- (1) Die Benutzer haften, vorbehaltlich spezieller Regelungen in dieser Satzung, für die von ihnen verursachten Schäden.
- (2) Die Haftung der Gemeinde, ihrer Organe und ihrer Bediensteten gegenüber den Benutzern und Besuchern wird auf Vorsatz und grobe Fahrlässigkeit beschränkt. Für Schäden, die sich die Benutzer einer Unterkunft bzw. deren Besucher selbst gegenseitig zufügen, übernimmt die Gemeinde keine Haftung.

§ 10

Personenmehrheit als Benutzer

- (1) Wurde das Benutzungsverhältnis für mehrere Personen gemeinsam begründet, so haften diese für alle Verpflichtungen aus diesem als Gesamtschuldner.
- (2) Erklärungen, deren Wirkung eine solche Personenmehrheit berühren, müssen von oder gegenüber allen Benutzern abgegeben werden.
- (3) Jeder Benutzer muss Tatsachen in der Person oder in dem Verhalten eines Haushaltsangehörigen oder eines Dritten, der sich mit seinem Willen in der Unterkunft aufhält, die das Benutzungsverhältnis berühren oder einen Ersatzanspruch begründen, für und gegen sich gelten lassen.

§ 11

Verwaltungszwang

Räumt ein Benutzer seine Unterkunft nicht, obwohl gegen ihn eine bestandskräftige oder vorläufige vollstreckbare Umsetzungsverfügung vorliegt, so kann die Umsetzung durch unmittelbaren Zwang nach Maßgabe des § 27 Landesverwaltungsvollstreckungsgesetz vollzogen werden. Dasselbe gilt für die Räumung der Unterkunft nach Beendigung des Benutzungsverhältnisses durch schriftliche Verfügung (§ 3 Abs. 2 Satz 1).

III. Gebühren für die Benutzung der Obdachlosen- und Flüchtlingsunterkünfte

§ 12

Gebührenpflicht und Gebührenschuldner

- (1) Für die Benutzung der in den Obdachlosen- und Flüchtlingsunterkünften in Anspruch genommenen Räume werden Gebühren erhoben.
- (2) Gebührenschuldner sind diejenigen Personen, die in den Unterkünften untergebracht sind. Personen, die in einer Unterkunft gemeinsam untergebracht sind, sind Gesamtschuldner, soweit sie sich diese Unterkunft nicht nur im Rahmen einer Zweckgemeinschaft bzw. Wohngemeinschaft teilen. Sind in einer Wohnung mehrere Personen untergebracht, die nicht nach §10 Abs. 1 Gesamtschuldner sind, so gilt die als überlassene Fläche die durch die in der Wohnung zur Verfügung stehende Anzahl an Unterbringungsplätzen geteilte Gesamtfläche.

§ 13

Gebührenmaßstab und Gebührenhöhe

- (1) Die Höhe der Benutzungsgebühr richtet sich nach dem dieser Satzung als Anlage beigefügten Gebührenverzeichnis.
- (2) Die Benutzungsgebühr wird als Jahresgebühr festgesetzt.
- (3) Bei der Errechnung der Benutzungsgebühr nach Kalendertagen wird für jeden Tag der Benutzung $\frac{1}{360}$ stel der Jahresgebühr zugrunde gelegt.

§ 14

Entstehung der Gebührenschuld, Beginn und Ende der Gebührenpflicht

- (1) Die Gebührenpflicht beginnt mit der Zuweisung in die Unterkunft und endet mit dem Tag der Räumung.
- (2) Die Gebührenschuld für ein Kalenderjahr entsteht mit dem Beginn des Kalenderjahres. Beginnt die Gebührenpflicht im Laufe des Kalenderjahres, so entsteht die Gebührenschuld für den Rest des Kalenderjahres mit dem Beginn der Gebührenpflicht.

§ 15

Festsetzung und Fälligkeit

- (1) Die Benutzungsgebühr wird durch Gebührenbescheid festgesetzt. Sie wird monatlich im Voraus mit einem 12tel der Jahresgebühr, spätestens am 3. Werktag des Monats, zur Zahlung fällig.
- (2) Beginnt oder endet die Gebührenpflicht im Laufe eines Kalenderjahres, wird die Benutzungsgebühr nach den angefangenen Kalendermonaten bzw. Kalendertagen festgesetzt. Für die Fälligkeit gilt Abs. 1, Satz 2.
- (3) Eine vorübergehende Nichtbenutzung der Unterkunft entbindet den Benutzer nicht von der Verpflichtung die Gebühren entsprechend Abs. 1 und 2 vollständig zu entrichten.

IV. Schlussbestimmungen

§ 16 Inkrafttreten

Diese Satzung tritt am 01.01.2024 in Kraft. Gleichzeitig tritt die Satzung vom 14.04.2015, geändert durch die Satzung vom 19.01.2020, außer Kraft.

Öhningen, den _____

Andreas Schmid,
Bürgermeister

Hinweis:

Eine etwaige Verletzung von Verfahrens- oder Formvorschriften der Gemeindeordnung für Baden-Württemberg (GemO) oder auf Grund der GemO erlassener Verfahrensvorschriften beim Zustandekommen dieser Satzung über die Benutzung von Obdachlosen- und Flüchtlingsunterkünften ist nach § 4 Abs. 4 GemO unbeachtlich, wenn sie nicht schriftlich oder elektronisch innerhalb eines Jahres seit Bekanntmachung dieser Satzung gegenüber der Gemeinde Öhningen geltend gemacht worden ist; der Sachverhalt, der die Verletzung begründen soll, ist zu bezeichnen. Dies gilt nicht, wenn die Vorschriften über die Öffentlichkeit der Sitzung, die Genehmigung oder die Bekanntmachung dieser Satzung verletzt worden sind. Unbeachtlich sind ferner nach § 2 Abs. 2 KAG Mängel bei der Beschlussfassung über Abgabensätze, wenn sie zu einer nur geringfügigen Kostenüberdeckung führen.

**Gebührenverzeichnis
der Gemeinde Öhningen**
**zur Satzung über die Benutzung von
Obdachlosen- und Flüchtlingsunterkünften**

1.	Unterkunft "Öhningen-Friedhofstr. 4 - Container"		(monatlich)
	Benutzungsgebühr	je m ²	9,11 EURO
	Betriebskosten (Selbstzahler Strom)	je m ²	18,87 EURO
2.	Unterkunft "Öhningen-Friedhofstr. 4 - Alte SBG-Halle"		(monatlich)
	Benutzungsgebühr	je m ²	9,11 EURO
	Betriebskosten (Selbstzahler Strom)	je m ²	2,11 EURO
3.	Unterkunft "Öhningen, Poststr. 18"		(monatlich)
	Benutzungsgebühr	je m ²	9,11 EURO
	Betriebskosten (Selbstzahler Strom)	je m ²	11,39 EURO
4.	Unterbringung von Obdachlosen und Flüchtlingen in angemieteten oder beschlagnahmten Gebäuden, Wohnungen und Räumen		(monatlich)
	Benutzungsgebühr	je m ²	9,11 EURO
	Betriebskosten (Selbstzahler Strom)	je m ²	3,91 EURO
5.	Stromkostenersatz		(monatlich)
	Pauschal	je m ²	1,00 EURO

Sitzungsvorlage

Sachgebiet: GVV Höri	AZ: 815.31	SB: Leibing, Sven
Anlagen: Anlage 1Gebührenkalkulation für das Jahr 2024 Anlage 2Änderung der Wasserversorgungssatzung ab 01.01.2024		Drucksache: 171/2023

Betreff:
Gebührenhaushalt Wasser

Beratungsfolge:	Datum:	TOP:	Status:	Beratungszweck:
Gemeinderat	19.12.2023	10.	öffentlich	Beschlussfassung

Sachverhalt:

Die Wasserversorgungsgebühren wurden zuletzt für einen einjährigen Gebührenzeitraum für das Jahr 2023 kalkuliert und die angepassten Gebührensätze am 13.12.2022 in der Änderungssatzung der Wasserversorgungssatzung vom 30.06.2015 beschlossen.

Da die Gebühren für ein Jahr kalkuliert wurden, ist eine Anpassung notwendig. Es wird eine einjährige Gebührenkalkulation für das Jahr 2024 vorgeschlagen.

Die verbrauchte Wassermenge 2022 ist im Vergleich zum Vorjahr um -3.707 m³ gesunken.

Nach Abgabenrecht (KAG) in den Folgejahren noch zu verrechnen:

Jahr	RE	Bereinigung		Gebührenrechtliches Ergebnis	Verrechnungen/Einstellungen	noch offen
		kalk. Zinsen	eingestellte KUD/KÜD			
2015	-14.607,89 €		0,00 €	-14.607,89 €	Einstellung in 2018: -14.607,89 €	0,00 €
2016	-129.588,51 €				Einstellung in 2019: -62.000,00 € Einstellung in 2020: -50.000,00 € Verrechnung mit 2018: -35.377,07 € Einstellung in 2021: -76.000,00 €	
2017	-95.539,96 €		-23.205,33 €	-248.333,80 €	Einstellung in 2022: -24.956,73 €	0,00 €
2018	61.587,62 €		-11.602,66 € -14.607,89 €	35.377,07 €	Verrechnung 2016/17: 35.377,07 €	0,00 €
2019	108.201,08 €	-37.768,00 €	-62.000,00 €	8.433,08 €		8.433,08 €
2020	35.501,76 €	-38.773,19 €	-50.000,00 €	-53.271,43 €	*Einstellung in 2023: -15.000,00 €	-38.271,43 €
2021	75.077,14 €	-37.637,82 €	-76.000,00 €	-38.560,68 €	*	-38.560,68 €
2022	96.995,58 €	-37.774,79 €	-24.956,73 €	34.264,07 €	*	34.264,07 €
2023			-15.000,00 €			
Summe Stand 31.12.2019						8.433,08 €

Gebührenrechtlich ist mit Stand vom 31.12.2019 noch eine Kostenüberdeckung aus 2019 offen. Für die Jahre 2020, 2021 und 2022 liegen aufgrund der Umstellung auf das NKHR vorläufige Ergebnisse vor. In Rücksprache mit dem Landratsamt dürfen diese ausnahmsweise berücksichtigt werden. Die Verwaltung schlägt vor, die Kostenüberdeckung aus 2019 i.H.v. +8.433,08 € in die Kalkulation 2024 einzustellen, da diese bis Ende 2024 ausgeglichen sein muss.

Die Leistungsgebühr steigt von bisher 2,48 €/m³ auf **2,53 €/m³**. Die prognostizierten Kosten für 2024 sind deutlich gestiegen, u.a. die Aufwendungen für die Unterhaltung des beweglichen Vermögens (Wasseruhren) sowie die Geschäftsaufwendungen (Rufbereitschaft durch Stadtwerke Konstanz).

Anlage 1

03.11.2023

Gemeinde Öhningen

2024

Kalkulation Wassergebühren

(ab 01.01.2024 bis 31.12.2024)

Gemeinde Öhningen

Kalkulation Wassergebühren 2024

Seite	1	Inhaltsverzeichnis
Seite	2	Vorjahre/Entwicklung des Gebührensatzes
Seite	3	Gebührenberechnung
Anlage	1	Ansatz Kosten und Erlöse
Anlage	2	Wassermengen
Anlage	3 a	Grundgebühr BE
Anlage	3 b	Grundgebühr
Anlage	4	Anlagenachweis 31.12.2018
Anlage	5	Kalkulatorische Kosten
Anlage	6	Übersicht und Auswirkungen auf Haushalt

Vorjahresergebnisse

Jahr	RE	Bereinigung				Gebührenrechtliches Ergebnis	Verrechnungen/Einstellungen	noch offen
		kalk. Zinsen	Periodenabgrenzung	HH-Reste	eingestellte KUD/KÜD			
2015	-14.607,89 €		0,00 €	0,00 €	0,00 €	-14.607,89 €	Einstellung in 2018: -14.607,89 €	0,00 €
2016	-129.588,51 €						Einstellung in 2019: -62.000,00 €	
2017	-95.539,96 €		0,00 €	0,00 €	-23.205,33 €	-248.333,80 €	Einstellung in 2020: -50.000,00 € Verrechnung mit 2018: -35.377,07 € Einstellung in 2021: -76.000,00 € Einstellung in 2022: -24.956,73 €	0,00 €
2018	61.587,62 €		0,00 €	0,00 €	-11.602,66 € -14.607,89 €	35.377,07 €	Verrechnung 2016/17: 35.377,07 €	0,00 €
2019	108.201,08 €	-37.768,00 €	0,00 €		-62.000,00 €	8.433,08 €		8.433,08 €
2020	35.501,76 €	-38.773,19 €	0,00 €		-50.000,00 €	-53.271,43 €	*Einstellung in 2023: -15.000,00 €	-38.271,43 €
2021	75.077,14 €	-37.637,82 €	0,00 €		-76.000,00 €	-38.560,68 €	*	-38.560,68 €
2022	96.995,58 €	-37.774,79 €	0,00 €		-24.956,73 €	34.264,07 €	*	34.264,07 €
2023					-15.000,00 €			
Summe Stand 31.12.2019								8.433,08 €

*vorläufige Ergebnisse dürfen nach Rücksprache mit LRA ausnahmsweise verrechnet werden

Einstellung in Kalkulation 2024:

8.433,08 € KÜD 2019

Danach verbleiben:

0,00 €

Entwicklung des Gebührensatzes Wasser in Öhningen

Jahr	Satz/cbm
seit 2003	1,85 €
seit 2006	1,65 €
seit 2012	1,59 €
seit 2016	1,73 €
seit 2018	2,19 €
seit 2019	2,38 €
seit 2020	2,48 €

Berechnung der Wassergebühr (Leistungsgebühr)

	Vorschlag 2024	Bisher 2023
Ermittlung der gebührenfähigen Kosten gem. Anlage 1	608.690,78 €	561.842,37 €
abzüglich Erlöse gem. Anlage 1	36.945,62 €	44.584,62 €
abzüglich erwartete Erlöse aus Grundgebühren Anlage 3 b	79.982,79 €	63.552,27 €
Prognostizierte Wassermenge gem. Anlage 2	190.503 m ³	188.812 m ³
Gebührenbedarf Leistungsgebühr (ohne Vorjahre)	491.762,37 €	453.705,48 €
Wassergebühr ohne Berücksichtigung Vorjahre	2,58 € pro m³	2,48 € pro m ³
Ausgleich Vorjahresergebnisse	-8.433,08 €	15.000,00 €
Gebührenbedarf Leistungsgebühr einschl. Ausgleich Vorjahre	483.329,29 €	468.705,48 €
Wassergebühr einschl. Berücksichtigung Vorjahre	2,53 € pro m³	2,48 € pro m ³

Betriebskosten

		Rechnungs- ergebnisse 2022	HH-Planansatz 2023	Prognose 2024
Sp. 1	Sp. 2	Sp. 3	Sp. 4	Sp. 6
4012	Dienstaufwendungen Arbeitnehmer	33.870,12 €	0,00 €	0,00 €
4019	Sonstige Beschäftigte	0,00 €	0,00 €	0,00 €
4022	Versorgungsaufwand Arbeitnehmer	3.110,99 €	0,00 €	0,00 €
4032	Sozialversicherung Arbeitnehmer	6.540,37 €	0,00 €	0,00 €
4211	Unterhaltungsaufwand Hochbehälter	3.376,73 €	40.000,00 €	20.000,00 €
4212	Unterhaltung des Leitungsnetzes	46.783,54 €	35.000,00 €	47.000,00 €
4221	Unterhaltung bewegliches Vermögen	7.034,70 €	6.000,00 €	22.000,00 €
4222	Erwerb geringwertiges Vermögen	0,00 €	3.000,00 €	3.000,00 €
4231	Grundstückspacht	297,56 €	1.000,00 €	1.000,00 €
4241	Bewirtschaftung der Grundstücke und Gebäude	2.428,14 €	3.000,00 €	3.000,00 €
4251	Fahrzeugkosten	7.129,92 €	3.000,00 €	3.000,00 €
4261	Aus- und Fortbildung	399,86 €	1.000,00 €	3.000,00 €
4271	Betriebsaufwand	17.803,24 €	75.000,00 €	35.000,00 €
4429	Inanspruchnahme von Diensten u. Rechten	1.377,96 €	1.000,00 €	1.000,00 €
4441	Versicherungen, Wasserentgelt, Steuern	27.077,25 €	30.000,00 €	30.000,00 €
4431	Geschäftsaufwendungen	11.780,03 €	2.000,00 €	45.000,00 €
4491	Vermischte Ausgaben	0,00 €	0,00 €	0,00 €
4811	Verwaltungskostenbeitrag	53.395,36 €	54.000,00 €	55.000,00 €
4812	Aufwand des Bauhofs	117.907,12 €	121.000,00 €	123.000,00 €
	Summe Betriebskosten	340.312,89 €	375.000,00 €	391.000,00 €
4711	Abschreibungen lt. RE / HH-Plan	135.715,16 €	138.000,00 €	
	Abschreibungen lt. Anlage 5			150.666,47 €
	Verzinsung des Anlagekapitals lt. RE / HH-Plan	37.774,79 €		
	kalkulatorische Verzinsung lt. Anlage 5 bei 2%			67.024,31 €
	Summe Abschreibungen und Zinsen	173.489,94 €	138.000,00 €	217.690,78 €
	Summen:	513.802,83 €	513.000,00 €	608.690,78 €

Erlöse

		Rechnungs- ergebnisse 2022	HH-Planansatz 2023	Prognose 2024
Sp. 1	Sp. 2	Sp. 3	Sp. 4	Sp. 6
3321	Gebühreneinnahmen	530.427,77 €	553.000,00 €	*
3591	Vermischte Einnahmen	920,20 €	5.000,00 €	5.000,00 €
	Summe Betriebserlöse	531.347,97 €	558.000,00 €	5.000,00 €
3162	Auflösung von Beiträgen lt. RE / HH-Plan		31.000,00 €	
3161	Auflösung von Zuschüssen lt. RE / HH-Plan		22.000,00 €	
	Auflösungen lt. Anlage 5	41.675,66 €		31.945,62 €
	Summe Auflösungen	41.675,66 €	53.000,00 €	31.945,62 €
	Summe Erlöse	573.023,63 €	611.000,00 €	36.945,62 €

* wird in der Kalkulation errechnet

vorläufige Werte

59.220,80 €
0,00 €

Wassermenge 2024

	2020	2021	2022	Durchschnitt & Prognose für 2024
veranlagte Wassermengen cbm	199.809	187.703	183.996	190.503

Grundgebühr Wasser - 2024

Anlage 3 a

Ermittlung der Bemessungseinheiten (BE)

	Anzahl Zähler/ Wohnungen	Äquivalenzziffer	BE
Wohnungen	2.349,00	1	2.349
Zähler 3-5 m ³ (ohne Zähler für Wohnzwecke)	68	1	68
Zähler 7-10 m ³ (ohne Zähler für Wohnzwecke)	11	1,429	16
Zähler bis 20 m ³ (ohne Zähler für Wohnzwecke)	1	4,286	4
			2.437

Einbezogene Zählerkosten

Darstellung Zählerkosten	Kosten pro Zähler	Anzahl Zähler	6-Jahres-Zeitraum	1-Jahres-Zeitraum
Neu-Zähler 3-5 m ³	45,62 €	20	912,40 €	152,07 €
Austausch-Zähler 3-5 m ³	13,17 €	1.450	19.096,50 €	3.182,75 €
Austausch-Zähler 7-10 m ³	46,84 €	54	2.529,36 €	421,56 €
Austausch-Zähler bis 20 m ³	87,70 €	1	87,70 €	14,62 €
Arbeitsaufwand pro Zähler 30 Minuten	31,21 €	1.525	47.595,25 €	7.932,54 €
Ablesekosten	2,17 €	1.525	19.855,50 €	3.309,25 €
Summe Zählerkosten			90.076,71 €	15.012,79 €

2024 - Grundgebühr mit fixen Kostenanteilen

Einbezogene Kosten und Erlöse	2024
Summe Zählerkosten	15.012,79 €
Summe Abschreibungen und Zinsen (2%)	217.690,78 €
Summe Auflösungen	-31.945,62 €
Summe Fixkosten (kalk. Kosten-kalk. Erlöse)	185.745,16 €
davon zu berücksichtigender Anteil 35 %	65.010,80 €
Gebührenanteil an Fixkosten	80.023,59 €
Gebührenanteil an Fixkosten	80.023,59 €
Summe Bemessungseinheiten	2.437
€/BE	32,84 €

GG für 2024	Gebühr/BE	ÄZ	GG/Jahr Teilbar durch 3	GG/Monat	2023
Wohnungen	32,84 €	1	32,83 €	2,74 €	2,18 €
sonstige Nutzung					
Zähler 3-5 m ³	32,84 €	1	32,83 €	2,74 €	2,18 €
Zähler 7-10 m ³	32,84 €	1,429	46,92 €	3,91 €	3,12 €
Zähler bis 20 m ³	32,84 €	4,286	140,73 €	11,73 €	9,36 €

Erwartete Erlöse aus Grundgebühren für 2024

	GG/Jahr	Anzahl/ Wohnungen	Erwartete Einnahmen
Wohnungen	32,82 €	2.349	77.094,18 €
sonstige Nutzung			
Zähler 3-5 m ³	32,82 €	68	2.231,76 €
Zähler 7-10 m ³	46,92 €	11	516,12 €
Zähler bis 20 m ³	140,73 €	1	140,73 €
Summe			79.982,79 €

Anlagenachweis zum 31.12.2018 - Investitionen und Ertragszuschüsse

Anlage 4

		AHK	AfA	RBW	Durchschn. Prozentsatz
Anlagen	8151	2.100.708,09 €	29.639,05 €	874.741,95 €	1,41%
Bewegliche Gegenstände	8151	89.940,29 €	5.354,40 €	15.253,00 €	5,95%
GWG Pool	8151	950,23 €	190,00 €	501,00 €	20,00%
Gebäude	8151	475.044,06 €	10.372,00 €	184.791,00 €	2,18%
Gesamtwasserversorgung Gewinnungsanlagen	8151	449.883,45 €	14.861,00 €	43.181,00 €	3,30%
Grundstücke	8151	23.277,33 €	0,00 €	23.277,33 €	0,00%
Hausanschlüsse Wasser	8151	122.122,89 €	2.899,39 €	57.439,00 €	2,37%
Anlagen	8152	895.956,26 €	23.414,00 €	347.978,00 €	2,61%
Gebäude	8152	117.380,95 €	3.010,00 €	74.335,00 €	2,56%
Gesamtwasserversorgung Gewinnungsanlagen	8152	217.652,91 €	2.751,00 €	27.510,00 €	1,26%
Grundstücke	8152	2.892,59 €	0,00 €	2.892,59 €	0,00%
Hausanschlüsse Wasser	8152	19.215,59 €	479,00 €	10.902,00 €	2,49%
Wasserschutzgebiete Sicherungsmaßnahmen	8152	23.891,81 €	191,17 €	9.514,00 €	0,80%
Anlagen	8153	1.113.529,82 €	25.843,00 €	396.106,00 €	2,32%
Gebäude	8153	752.601,58 €	15.275,00 €	478.928,00 €	2,03%
Grundstücke	8153	7.522,29 €	0,00 €	7.522,29 €	0,00%
Hausanschlüsse Wasser	8153	43.842,06 €	1.098,00 €	31.777,00 €	2,50%
Summe		6.456.412,20 €	135.377,01 €	2.586.649,16 €	2,10%
Beiträge Wasserversorgung	8150	1.483.982,39 €	29.764,00 €	174.438,00 €	2,01%
Hausanschlüsse Wasserversorgung	8150	151.871,10 €	3.438,00 €	27.933,00 €	2,26%
Zuschüsse Wasserversorgung	8150	570.993,49 €	14.446,00 €	284.425,00 €	2,53%
Beiträge Öhningen	8151	84.293,33 €	3.231,63 €	80.249,00 €	3,83%
Hausanschlüsse Öhningen	8151	23.818,44 €	835,00 €	21.449,00 €	3,51%
Beiträge Schienen	8152	18.019,51 €	669,72 €	16.859,00 €	3,72%
Hausanschlüsse Schienen	8152	5.579,42 €	193,00 €	5.075,00 €	3,46%
Beiträge Wangen	8153	3.704,14 €	130,44 €	2.905,69 €	3,52%
Hausanschlüsse Wangen	8153	8.957,37 €	315,00 €	7.295,00 €	3,52%
Ertragszuschüsse		2.351.219,19 €	53.022,79 €	620.628,69 €	2,26%
Beiträge gesamt		1.589.999,37 €	33.795,79 €	274.451,69 €	2,13%
Hausanschlüsse Wasserversorgung gesamt		190.226,33 €	4.781,00 €	61.752,00 €	2,51%
Zuschüsse gesamt		570.993,49 €	14.446,00 €	284.425,00 €	2,53%
Ertragszuschüsse gesamt		2.351.219,19 €	53.022,79 €	620.628,69 €	2,26%
Netto-AV (d.h. Investitionen abzgl. Ertragszuschüsse)		4.105.193,01 €	82.354,22 €	1.966.020,47 €	
nachrichtlich					
Anlagen im Bau		0,00 €	0,00 €	0,00 €	
Kontrollsumme AN Investitionen		4.105.193,01 €	82.354,22 €	1.966.020,47 €	
Kontrollsumme AN Beiträge		-1.589.999,37 €	-33.795,79 €	-274.451,69 €	
Kontrollsumme AN Zuschüsse		-570.993,49 €	-14.446,00 €	-284.425,00 €	
Differenz		0,00 €	0,00 €	0,00 €	

Kalkulatorische Kosten**Anlage 5**

	2019	2020	2021	2022	2023	2024
Zugänge Investitionen (AHK)						
Strom-, Gas- & Wasserleitungen	0,00 €	7.095,30 €	0,00 €	0,00 €	0,00 €	0,00 €
Strukturgutachten	0,00 €	0,00 €	0,00 €	18.477,30 €	0,00 €	0,00 €
Technische Anlagen	0,00 €	0,00 €	0,00 €	1.117,00 €	0,00 €	0,00 €
Hochbehälter Öhningen West	56.910,00 €	0,00 €	0,00 €	0,00 €	0,00 €	300.000,00 €
Bernhardsgasse	0,00 €	0,00 €	0,00 €	0,00 €	0,00 €	160.000,00 €
Notstromaggregate	0,00 €	0,00 €	28.213,30 €	0,00 €	0,00 €	0,00 €
Fernüberwachung	8.380,00 €	0,00 €	20.440,75 €	88.142,73 €	470.000,00 €	310.000,00 €
Kanalerweiterung	15.787,07 €	0,00 €	0,00 €	0,00 €	140.000,00 €	15.000,00 €
Generalsanierung Tiefbrunnen	0,00 €	0,00 €	0,00 €	0,00 €	55.000,00 €	0,00 €
Radweg	0,00 €	0,00 €	0,00 €	0,00 €	120.781,05 €	0,00 €
Hauptstraße (OD Wangen)	5.386,06 €	99.154,40 €	0,00 €	0,00 €	0,00 €	0,00 €
Querung L192	6.426,59 €	0,00 €	0,00 €	0,00 €	0,00 €	0,00 €
Löschwasserversorgung Schienen	0,00 €	0,00 €	0,00 €	0,00 €	0,00 €	35.000,00 €
Hofergärtele	0,00 €	0,00 €	0,00 €	0,00 €	76.000,00 €	0,00 €
Fahrzeug Wasserversorgung	0,00 €	31.835,00 €	5.661,23 €	0,00 €	0,00 €	0,00 €
Betriebs- & Geschäftsausstattung	0,00 €	3.356,80 €	0,00 €	4.475,95 €	0,00 €	0,00 €
Summe Zugänge Investitionen	92.889,72 €	141.441,50 €	54.315,28 €	112.212,98 €	861.781,05 €	820.000,00 €

Ertragszuschüsse (Zuschüsse und Beiträge)

Zugänge Zuschüsse	0,00 €	0,00 €	14.312,10 €	9.000,00 €	0,00 €	0,00 €
Zugänge Beiträge	0,00 €	3.356,85 €	1.585,98 €	0,00 €	0,00 €	0,00 €
Summe Zugänge Ertragszuschüsse	0,00 €	3.356,85 €	15.898,08 €	9.000,00 €	0,00 €	0,00 €

Kalkulatorische Kosten

	2019	2020	2021	2022	2023	2024
Abschreibung						
Zugang Investitionen	92.889,72 €	141.441,50 €	54.315,28 €	112.212,98 €	861.781,05 €	820.000,00 €
AfA Investitionen 2019	1.947,70 €	1.947,70 €	1.947,70 €	1.947,70 €	1.947,70 €	1.947,70 €
AfA Investitionen 2020		2.965,72 €	2.965,72 €	2.965,72 €	2.965,72 €	2.965,72 €
AfA Investitionen 2021			1.138,87 €	1.138,87 €	1.138,87 €	1.138,87 €
AfA Investitionen 2022				2.352,86 €	2.352,86 €	2.352,86 €
AfA Investitionen 2023					18.069,69 €	18.069,69 €
AfA Investitionen 2024						17.193,63 €
AfA Anbu ohne Zugänge	138.132,98 €	137.022,00 €	130.809,00 €	127.310,00 €	110.506,00 €	106.998,00 €
AfA Gesamt	135.377,01 €	138.132,98 €	141.935,42 €	135.715,16 €	136.980,84 €	150.666,47 €
Auflösung						
Zugang Ertragszuschüsse	0,00 €	3.356,85 €	15.898,08 €	9.000,00 €	0,00 €	0,00 €
Auflösung Erträge 2019	0,00 €	0,00 €	0,00 €	0,00 €	0,00 €	0,00 €
Auflösung Erträge 2020		75,70 €	75,70 €	75,70 €	75,70 €	75,70 €
Auflösung Erträge 2021			358,52 €	358,52 €	358,52 €	358,52 €
Auflösung Erträge 2022				202,96 €	202,96 €	202,96 €
Auflösung Erträge 2023					0,00 €	0,00 €
Auflösung Erträge 2024						0,00 €
Auflösung Erträge ohne Zugänge	52.265,44 €	43.654,44 €	41.241,44 €	38.713,44 €	35.759,44 €	31.308,44 €
Auflösung Gesamt	53.022,79 €	52.265,44 €	43.730,14 €	41.675,66 €	36.396,62 €	31.945,62 €

Darstellung der Verzinsung

	2018	2019	2020	2021	2022	2023	2024
Kalk. Verzinsung							
Zugang AHK		92.889,72 €	141.441,50 €	54.315,28 €	112.212,98 €	861.781,05 €	820.000,00 €
AfA		138.132,98 €	141.935,42 €	136.861,29 €	135.715,16 €	136.980,84 €	150.666,47 €
Restbuchwert AHK	2.586.649,16 €	2.467.143,23 €	2.466.649,31 €	2.384.103,30 €	2.360.601,12 €	3.085.401,33 €	3.754.734,86 €
Zugang Zuschüsse 31.12.		0,00 €	3.356,85 €	15.898,08 €	9.000,00 €	0,00 €	0,00 €
Auflösung		52.265,44 €	43.730,14 €	41.675,66 €	39.350,62 €	36.396,62 €	31.945,62 €
Auflösungsrest Zuschüsse	620.628,69 €	568.363,25 €	527.989,96 €	502.212,38 €	471.861,76 €	435.465,13 €	403.519,51 €
Zinsbasis	1.966.020,47 €	1.898.779,98 €	1.938.659,35 €	1.881.890,92 €	1.888.739,37 €	2.649.936,19 €	3.351.215,35 €
Kalulatorischer Zins i.H.v. 2 %		37.768,00 €	38.773,19 €	37.637,82 €	37.774,79 €	52.998,72 €	67.024,31 €

Übersicht

Anlage 6

	Gebühren- obergrenze 2024	Gebühren- vorschlag 2024	Gebühren 2023	Differenz
Wasserverbrauchsgebühr	2,53 €	2,53 €	2,48 €	0,05 €
Grundgebühren Wohnung	32,83 €	32,82 €	26,19 €	6,63 €
Grundgebühren Gewerbe 3-5 cbm	32,83 €	32,82 €	26,19 €	6,63 €
Grundgebühren Gewerbe 7-10 cbm	46,92 €	46,92 €	37,44 €	9,48 €
Grundgebühren Gewerbe bis 20 cbm	140,73 €	140,73 €	112,35 €	28,38 €

Hinzu kommt noch die gesetzliche Mehrwertsteuer.

Musterfall Durchschnittlicher Haushalt

Auswirkung der Gebührenanpassung Wasserversorgung auf einen durchschnittlichen Haushalt mit 2 Kinder (100 cbm Frischwasserverbrauch im Jahr)

	2024 pro Jahr	2023 pro Jahr	Erhöhung %
Gebührensatz Frischwasser	2,53 €	2,48 €	2,0%
Gebühren Frischwasser bei 100 cbm/Jahr	253,00 €	248,00 €	2,0%
Grundgebühr	32,82 €	26,19 €	25,3%
Gesamt	285,82 €	274,19 €	4,2%
Erhöhung	11,63 €		

GEMEINDE ÖHNINGEN
Landkreis Konstanz

**Satzung über den Anschluss
an die öffentliche Wasserversorgungsanlage
und die Versorgung der Grundstücke mit Wasser
(Wasserversorgungssatzung – WVS)**

**vom 30.06.2015, geändert am
24.10.2017, 27.11.2018, 03.12.2019, 15.12.2020, 14.12.2021 und 13.12.2022**

ÄNDERUNGSSATZUNG

Auf Grund der §§ 4 und 11 der Gemeindeordnung für Baden-Württemberg sowie der §§ 2, 8 Abs. 2, 13, 20 und 42 des Kommunalabgabengesetzes für Baden-Württemberg hat der Gemeinderat der Gemeinde Öhningen am 19.12.2023 folgende Änderung der Satzung über den Anschluss an die öffentliche Wasserversorgungsanlage und die Versorgung der Grundstücke mit Wasser vom 30.06.2015 beschlossen:

Artikel I

A) § 42 Absatz 1 erhält folgende Fassung:

§ 42 Grundgebühr

- 1) Die Grundgebühr wird erhoben nach der Anzahl der Wohnungen auf dem an die öffentliche Wasserversorgungsanlage angeschlossenen Grundstück. Bei nicht Wohnzwecken dienenden Grundstücken bemisst sich die Grundgebühr nach der Größe des eingebauten Wasserzählers.
- a) Die Grundgebühr beträgt
je Wohnung jährlich **32,82 Euro.**
- b) Bei nicht Wohnzwecken dienenden Grundstücken beträgt die Grundgebühr jährlich bei Wasserzählern mit einer Nenngroße von:

<u>Maximaldurchfluss (Q max)</u>	3 & 5	7 & 10	20 m ³ /h
<u>Nenndurchfluss (Qn)</u>	1,5 & 2,5	3,5 & 5 & 6	10 m ³ /h

Alternativ für Zähler mit Kennzeichnung gemäß der Europäischen Messgeräte-richtlinie (MID):

<u>Überlastdurchfluss (Q 4)</u>	3,125 & 5	7,9 & 12,5	20
<u>Dauerdurchfluss (Q 3)</u>	2,5 & 4	6,3 & 10	16
Euro/Jahr	32,82	46,92	140,73

B) § 43 erhält folgende Fassung:

§ 43 Verbrauchsgebühren

- (1) Die Verbrauchsgebühr wird nach der gemessenen Wassermenge (§ 44) berechnet. Die Verbrauchsgebühr beträgt pro Kubikmeter **2,53 Euro.**
- (2) Wird ein Bauwasserzähler oder ein sonstiger beweglicher Wasserzähler verwendet, beträgt die Verbrauchsgebühr pro Kubikmeter **2,53 Euro.**

**Artikel II
Inkrafttreten**

Diese Änderungssatzung tritt am 01.01.2024 in Kraft.

Öhningen, den _____

Für den Gemeinderat:

Andreas Schmid,
Bürgermeister

Hinweis:

Eine etwaige Verletzung von Verfahrens- oder Formvorschriften der Gemeindeordnung für Baden-Württemberg (GemO) oder aufgrund der GemO beim Zustandekommen dieser Satzung wird nach § 4 Abs. 4 GemO unbeachtlich, wenn sie nicht schriftlich oder elektronisch innerhalb eines Jahres seit der Bekanntmachung dieser Satzung gegenüber der Gemeinde geltend gemacht worden ist; der Sachverhalt, der die Verletzung begründen soll, ist zu bezeichnen. Dies gilt nicht, wenn die Vorschriften über die Öffentlichkeit der Sitzung, die Genehmigung oder die Bekanntmachung der Satzung verletzt worden sind.

Sitzungsvorlage

Sachgebiet: Hauptamt	AZ: 700.3	SB: Frau Leibing
Anlagen: Anlage 1 Gebührenkalkulation für das Jahr 2024 Anlage 2 Änderung der Abwassersatzung ab 01.01.2024		Drucksache: 172/2023

Betreff:
Gebührenhaushalt Abwasser

Beratungsfolge:	Datum:	TOP:	Status:	Beratungszweck:
Gemeinderat	19.12.2023	11.	öffentlich	Beschlussfassung

Sachverhalt:

Die Abwassergebühren wurden zuletzt für einen einjährigen Gebührenzeitraum für das Jahr 2023 kalkuliert und die angepassten Gebührensätze am 13.12.2022 in der Änderungssatzung der Abwassersatzung vom 30.06.2015 beschlossen.

Da die Gebühren für ein Jahr kalkuliert wurden, ist eine Anpassung notwendig. Es wird eine einjährige Gebührenkalkulation für das Jahr 2024 vorgeschlagen.

Die verbrauchte Abwassermenge in 2022 ist im Vergleich zum Vorjahr um rd. -4.000 m³ gesunken. Die versiegelte bzw. überbaute Fläche, die für die Berechnung der Niederschlagswassergebühr herangezogen wird, hat sich um -100 m² verringert.

Nach Abgabenrecht (KAG) in den Folgejahren noch zu verrechnen:

Jahr	RE	Bereinigung			Gebührenrechtliches Ergebnis	Verrechnungen/Einstellungen	noch offen
		kalk. Zinsen	Periodenabgrenzung	eingestellte KUD/KÜD			
2014	36.852,38 €		0,00 €	0,00 €	36.852,38 €	Einstellung in 2019: 36.852,38 €	0,00 €
2015	41.039,99 €		0,00 €	0,00 €	41.039,99 €	Einstellung in 2020: 41.039,99 €	0,00 €
2016	30.438,07 €					Einstellung in 2020: 78.960,01 €	
2017	8.903,28 €			2.964,00 €		Einstellung in 2021: 75.634,18 €	
2018	373.920,84 €		0,00 €	29.368,00 €	154.594,19 €		0,00 €
2019	40.455,37 €	-32.370,00 €	0,00 €	36.852,38 €	44.937,75 €	Einstellung in 2022: 55.554,75 €	0,00 €
2020	-36.754,45 €	-30.389,00 €	0,00 €	41.039,99 €	52.856,55 €	Einstellung in 2023: 38.000,00 €	14.856,55 €
2021	22.233,10 €	-28.413,00 €	0,00 €	75.634,18 €	69.454,28 €	*	69.454,28 €
2022	30.624,09 €	-26.592,00 €	0,00 €	44.937,75 €	48.969,84 €	**	48.969,84 €
2023				38.000,00 €			
Summe Stand 31.12.19							0,00 €

*Vorläufige Ergebnisse dürfen nach Rücksprache mit LRA ausnahmsweise berücksichtigt werden.

**Ist die tatsächliche KÜD niedriger als der bei der Gebührenbemessung berücksichtigte Betrag, ist das RE nur um die tatsächliche KÜD zu bereinigen

Gebührenrechtlich sind mit Stand vom 31.12.2019 keine Kostenüber- oder -unterdeckungen offen. Für die Jahre 2020, 2021 und 2022 liegen aufgrund der Umstellung auf das NKHR vorläufige Ergebnisse vor. In Rücksprache mit dem Landratsamt dürfen diese ausnahmsweise berücksichtigt werden. Die Verwaltung schlägt vor, einen Teil der voraussichtlichen Kostenüberdeckung für 2020 i.H.v. +14.856,55 € sowie einen Teil der voraussichtlich Kostenüberdeckung für 2021 i.H.v. +52.000 € in die Kalkulation einzustellen

Die Schmutzwassergebühr steigt deutlich von 1,50 €/m³ auf **1,92 €/m³** an. Grund hierfür ist stark angestiegene Zuweisung an den Abwasserzweckverband Stein am Rhein. Diese erhöht sich aufgrund höherer Person- und Sachkosten sowie Abschreibungen deutlich.

Dadurch ist auch die Niederschlagswassergebühr anzupassen von 0,35/m² € auf **0,38 €/m²** sowie die Grundgebühren von 41,79 € bis 179,34 € auf **48,84 € bis 209,48 €**.

Im Zuge der Vorberatung hat sich der Verwaltungs- und Finanzausschuss diesem Vorschlag angeschlossen. Er empfahl, die entsprechenden Beschlüsse zu fassen.

Mit der Gebührenanpassung muss eine Änderungssatzung beschlossen werden. Zunächst sind die Beschlüsse zur Kalkulation zu fassen (A), dann der Beschluss der Änderungssatzung (B).

Beschlussvorschlag:

A. Beschlüsse zur Kalkulation

1. Der vorgelegten Gebührenkalkulation (Anlage 2) wird zugestimmt.
2. Dem vorgeschlagenen Kalkulationszeitraum der Gebührenkalkulation vom **01.01.2024 bis zum 31.12.2024** wird zugestimmt. Von der Möglichkeit, die Gebührenkalkulation auf einen noch längeren Zeitraum (bis zu 5 Jahre) abzustellen, wird kein Gebrauch gemacht.
3. Den in der Gebührenkalkulation enthaltenen Abschreibungssätzen, Zinssätzen, der Abschreibungs- und Verzinsungsmethode sowie den weiteren Ermessensentscheidungen wird zugestimmt.
4. Der Straßenentwässerungsanteil wird, wie in der Gebührenkalkulation berücksichtigt, mit folgenden Prozentsätzen angesetzt:

Aus den Betriebskosten:

Mischwasserkanalisation, Zuleitungssammler und Regenüberlaufbecken je 13,5 %

Modifizierte Mischwasserkanalisation 21,3 %

Regenwasserkanäle 27,0 %

Zuleitungssammler 13,5 %

Regenüberlaufbecken 13,5 %

Kläranlagen 1,2 %

Aus den kalkulatorischen Kosten:

Mischwasserkanäle, Zuleitungssammler und Regenüberlaufbecken je 25,0 %

Modifizierte Mischwasserkanäle 40,0 %

Regenwasserkanäle 50,0 %

Zuleitungssammler 25,0 %

Regenüberlaufbecken 25,0 %

Kläranlagen 5,0 %

5. Die Kosten der Abwasserbeseitigung werden, wie in der Gebührenkalkulation berücksichtigt, mit folgenden Prozentsätzen auf die Schmutzwasserbeseitigung (SW) und Niederschlagswasserbeseitigung (NW) aufgeteilt:

Aufteilung der Betriebskosten:

	SW	NW
Mischwasserkanäle, Zuleitungssammler, Regenüberlaufbecken je	50,0 %	50,0 %
Modifizierte Mischwasserkanäle, Schmutzwasserkanäle je	100,0 %	0,0 %
Regenwasserkanäle, modifizierte Regenwasserkanäle je	0,0 %	100,0 %
Kläranlagen	90,0 %	10,0 %

03.11.2023

Gemeinde Öhningen

Kalkulation Abwassergebühren

2024

Kalkulation Abwassergebühren für das Jahr 2024

Seite 1	Übersicht
Seite 2	Vorjahresergebnisse
Seite 3	Gebührensatzentwicklung
Seite 4	Gebührenberechnung
Anlage 1 a	Kosten 2024
Anlage 1 b	Erlöse 2024
Anlage 2	Ermittlung Kostenanteile Schmutzwasser und Niederschlagswasser
Anlage 3	Ermittlung Strassenentwässerungsanteil (SEA)
Anlage 4 a	Berechnung Verzinsung für SEA
Anlage 4 b	Berechnung der Verteilung der kalkulatorischen Verzinsung
Anlage 4 c	Berechnung Verteilung Verzinsung für Beiträge
Anlage 4 d	Berechnung kalk. Kosten durch Investitionen
Anlage 5	Bemessungseinheiten (Abwassermenge und versiegelte Fläche)
Anlage 6 a	Grundgebühr Bemessungseinheiten
Anlage 6 b	Grundgebühren
Anlage 7	Gebühren für Zwischenzähler
Anlage 8	Übersicht und Beispielfall

Jahr	RE	Bereinigung				Gebührenrechtliches Ergebnis	Verrechnungen/Einstellungen	noch offen	
		kalk. Zinsen	Periodenabgrenzung	HH-Reste	eingestellte KUD/KÜD				
2014	36.852,38 €		0,00 €	0,00 €	0,00 €	36.852,38 €	Einstellung in 2019: 36.852,38 €	0,00 €	
2015	41.039,99 €		0,00 €	0,00 €	0,00 €	41.039,99 €	Einstellung in 2020: 41.039,99 €	0,00 €	
2016	30.438,07 €						Einstellung in 2020: 78.960,01 €		
2017	8.903,28 €				2.964,00 €		Einstellung in 2021: 75.634,18 €		
2018	373.920,84 €		0,00 €	-291.000,00 €	29.368,00 €	154.594,19 €		0,00 €	
2019	40.455,37 €	-32.370,00 €	0,00 €		36.852,38 €	44.937,75 €	Einstellung in 2022: 55.554,75 €	0,00 €**	
2020	-36.754,45 €	-30.389,00 €	0,00 €		41.039,99 € 78.960,01 €	52.856,55 €	Einstellung in 2023: 38.000,00 €	14.856,55 €*	
2021	22.233,10 €	-28.413,00 €	0,00 €		75.634,18 €	69.454,28 €*		69.454,28 €	
2022	30.624,09 €	-26.592,00 €	0,00 €		44.937,75 €	48.969,84 €**		48.969,84 €	
2023					38.000,00 €				
Summe Stand 31.12.19									0,00 €

*Vorläufige Ergebnisse dürfen nach Rücksprache mit LRA ausnahmsweise berücksichtigt werden.


**Ist die tatsächliche KÜD niedriger als der bei der Gebührenbemessung berücksichtigte Betrag, ist das RE nur um die tatsächliche KÜD zu bereinigen.

Einstellung in Kalkulation 2024:	14.856,55 € Teil KÜD 2020	Es verbleiben:
	52.000,00 € Teil KÜD 2021	0,00 € KÜD 2020
	<u>66.856,55 €</u>	17.454,28 € KÜD 2021
		48.969,84 € KÜD 2022

- 2020 ausgleichbar bis einschließlich 2025
- 2021 ausgleichbar bis einschließlich 2026
- 2022 ausgleichbar bis einschließlich 2027

*Aufgrund zwingender Rechtsprechung wurden die Abwassergebühren in 2011 rückwirkend zum 01.01.2010 neu kalkuliert und werden seit dem gesplittet als Schmutzwasser- und Niederschlagswassergebühren erhoben.

	Schmutzwasser je m³	Niederschlagswasser je m²	Einheitsgebühr je m³
2000	0,00 €	0,00 €	1,53 €
2003	0,00 €	0,00 €	1,68 €
2004	0,00 €	0,00 €	1,78 €
2010	1,46 €	0,34 €	keine Gebühr
2016	1,57 €	0,25 €	keine Gebühr
2019	1,43 €	0,35 €	keine Gebühr
2020	1,44 €	0,43 €	keine Gebühr
2021	1,44 €	0,43 €	keine Gebühr
2022	1,50 €	0,38 €	keine Gebühr

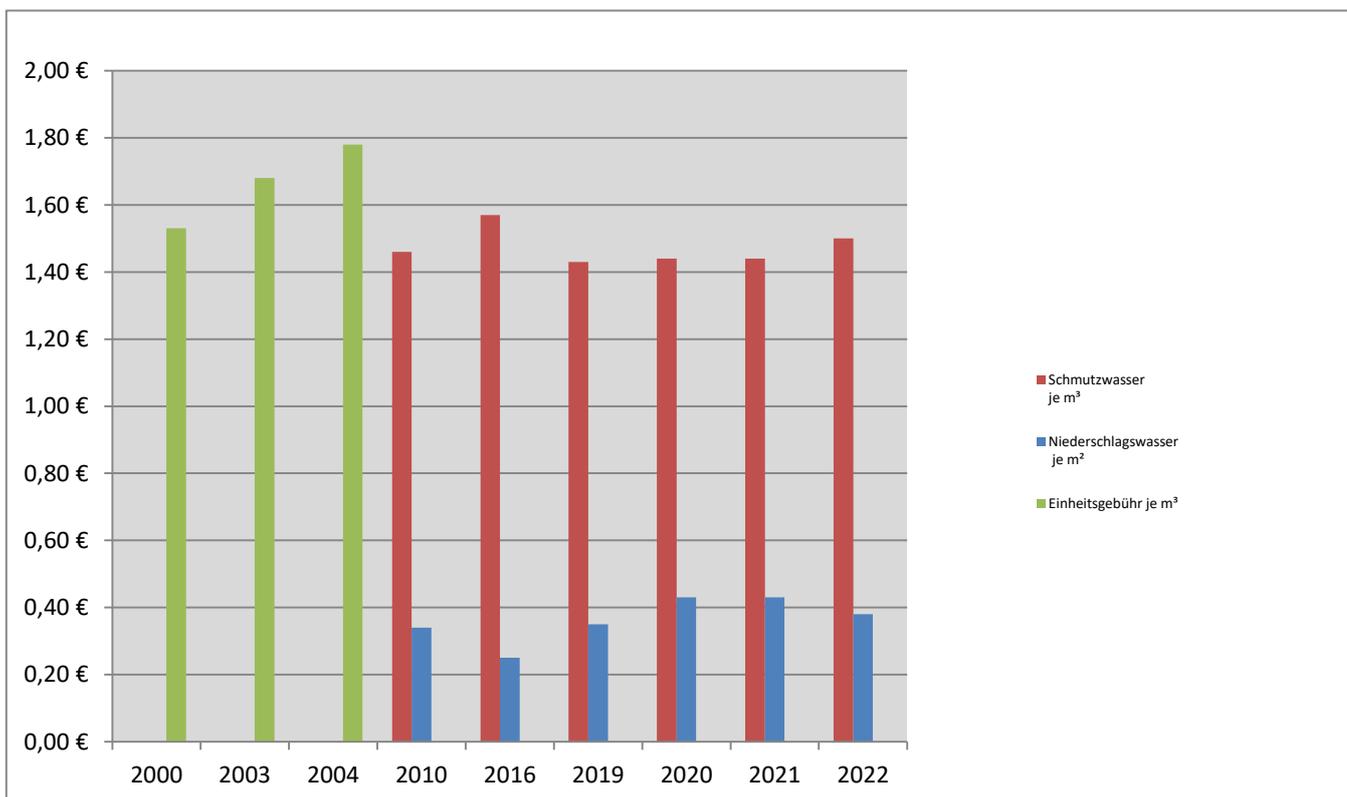

2024 2023

Berechnung der Schmutzwassergebühr (Leistungsgebühr)

Kostenanteil Schmutzwasserbeseitigung lt. Anlage 2	514.816,92 €	396.405,43 €
abzüglich erwartete Einnahmen aus Grundgebühren lt. Anlage 6 b	-116.295,33 €	-98.875,71 €
abzüglich erwartete Einnahmen aus Zwischenzählern lt. Anlage 7	-314,16 €	-266,76 €
Gebührenfähige Kosten Schmutzwasserbeseitigung	398.207,43 €	297.262,96 €
Abwasserermenge in m ³ lt. Anlage 5	178.717	177.012

Schmutzwassergebühr ohne Berücksichtigung Vorjahre 2,22 € 1,67 €

Berücksichtigung Vorjahresergebnisse lt. Seite 2	66.856,55 €	38.000,00 €
Prozentualer Anteil Schmutzwasserbeseitigung lt. Anlage 2	81,4236%	79,4514%
Ausgleich von KÜD/KUD der Vorjahre	-54.437,04 €	-30.191,52 €
Kostenanteil Schmutzwasserbeseitigung ohne Vorjahre	398.207,43 €	297.262,96 €
Kostenanteil Schmutzwasserbeseitigung einschl. Vorjahre	343.770,39 €	267.071,44 €
Abwassermenge in m ³ lt. Anlage 5	178.717	177.012

Schmutzwassergebühr einschl. Berücksichtigung Vorjahre 1,92 € 1,50 € /m³
(derzeit gültiger Satz)

Berechnung der Niederschlagswassergebühr

Kostenanteil Niederschlagswassergebühr lt. Anlage 2	117.452,69 €	102.522,97 €
Sonstige überbaute und befestigte Fläche in m ² lt. Anlage 5	273.737	273.347

Niederschlagswassergebühr ohne Berücksichtigung Vorjahre 0,42 € 0,37 €

Berücksichtigung Vorjahresergebnisse lt. Seite 2	66.856,55	38.000,00
Prozentualer Anteil Niederschlagswasserbeseitigung lt. Anlage 2	18,5764%	20,5486%
Ausgleich von KÜD/KUD der Vorjahre	-12.419,51 €	-7.808,48 €
Kostenanteil Niederschlagswasserbeseitigung ohne Vorjahre	117.452,69	102.522,97
Kostenanteil Niederschlagswasserbeseitigung einschl. Vorjahre	105.033,17	94.714,49
Überbaute und befestigte Fläche m ² lt. Anlage 5	273.737	273.347

Niederschlagswassergebühr einschl. Berücksichtigung Vorjahre 0,38 € 0,35 € /m²
(derzeit gültiger Satz)

Ermittlung Kosten/Kostenanteile 2024

Anlage 1 a

Sp. 1	Sp. 2	RE 2022	HH 2023	Kosten 2024	Kanäle							RÜB	KA	Kontrolle
		Sp. 3	Sp. 4	Sp. 5	Kanäle in km ges. 45,17	MW 19,5 km	mMW1 1,1 km	SW 6,81 km	RW 6,16 km	mRW1 0,87 km	ZLS 10,73 km			
					Gesamt*	43,17%	2,44%	15,08%	13,64%	1,93%	23,75%			
4019	Dienstaufwendungen sonst. Beschäftigt	0,00 €	1.000,00 €	1.000,00 €	333,33 €	143,90 €	8,12 €	50,25 €	45,46 €	6,42 €	79,18 €	333,33 €	333,33 €	1.000,00 €
4022	Beiträge Versorgungskassen	0,00 €	0,00 €	0,00 €	0,00 €	0,00 €	0,00 €	0,00 €	0,00 €	0,00 €	0,00 €	0,00 €	0,00 €	0,00 €
4032	Beiträge gesetzliche Sozialversicherung	0,00 €	0,00 €	0,00 €	0,00 €	0,00 €	0,00 €	0,00 €	0,00 €	0,00 €	0,00 €	0,00 €	0,00 €	0,00 €
4211	Unterhaltung der Grundstücke u. baul. A	0,00 €	2.000,00 €	2.000,00 €	0,00 €	0,00 €	0,00 €	0,00 €	0,00 €	0,00 €	0,00 €	2.000,00 €	0,00 €	2.000,00 €
4212	Kanalnetzreparatur	57.570,01 €	50.000,00 €	60.000,00 €	60.000,00 €	25.902,15 €	1.461,15 €	9.045,83 €	8.182,42 €	1.155,63 €	14.252,82 €	0,00 €	0,00 €	60.000,00 €
4221	Unterhaltung des bewegl. Vermögens	595,00 €	2.000,00 €	2.000,00 €	0,00 €	0,00 €	0,00 €	0,00 €	0,00 €	0,00 €	0,00 €	2.000,00 €	0,00 €	2.000,00 €
4241	Bewirtschaftung d. Grundstücke u. baul. A	12.679,67 €	17.000,00 €	18.000,00 €	5.940,00 €	2.564,31 €	144,65 €	895,54 €	810,06 €	114,41 €	1.411,03 €	5.940,00 €	6.120,00 €	18.000,00 €
4431	Geschäftsaufwendungen	96,97 €	0,00 €	0,00 €	0,00 €	0,00 €	0,00 €	0,00 €	0,00 €	0,00 €	0,00 €	0,00 €	0,00 €	0,00 €
4271	Besondere Betriebsaufwendungen	3.164,34 €	6.000,00 €	6.000,00 €	6.000,00 €	2.590,21 €	146,11 €	904,58 €	818,24 €	115,56 €	1.425,28 €	0,00 €	0,00 €	6.000,00 €
4441	Versicherungen, Steuern, Sonderabgeb	1.392,10 €	1.000,00 €	1.534,73 €	153,47 €	66,25 €	3,74 €	23,14 €	20,93 €	2,96 €	36,46 €	1.381,26 €	0,00 €	1.534,73 €
4491	Vermischte Ausgaben	312,60 €	1.000,00 €	1.000,00 €	333,33 €	143,90 €	8,12 €	50,25 €	45,46 €	6,42 €	79,18 €	333,33 €	333,33 €	1.000,00 €
4811	Aufwendungen internen Leistungsbeziel	44.511,67 €	70.000,00 €	72.000,00 €	64.800,00 €	27.974,32 €	1.578,04 €	9.769,49 €	8.837,02 €	1.248,09 €	15.393,05 €	7.200,00 €	0,00 €	72.000,00 €
4812	Aufwendungen zentrale technische Dier	4.375,68 €	9.000,00 €	9.000,00 €	8.100,00 €	3.496,79 €	197,25 €	1.221,19 €	1.104,63 €	156,01 €	1.924,13 €	900,00 €	0,00 €	9.000,00 €
4313	Zuweisungen an Zweckverbände	322.551,12 €	342.000,00 €	455.000,00 €	0,00 €	0,00 €	0,00 €	0,00 €	0,00 €	0,00 €	0,00 €	0,00 €	455.000,00 €	455.000,00 €
	Betriebskosten (Summe für SEA)	447.249,16 €	501.000,00 €	627.534,73 €	145.660,14 €	62.881,84 €	3.547,18 €	21.960,27 €	19.864,21 €	2.805,50 €	34.601,14 €	20.087,92 €	461.786,67 €	627.534,73 €
	Abwasserabgabe	608,43 €	1.000,00 €	465,27 €	0,00 €	0,00 €	0,00 €	0,00 €	0,00 €	0,00 €	0,00 €	0,00 €	465,27 €	465,27 €
	Betriebskosten Gesamt	447.857,59 €	502.000,00 €	628.000,00 €	145.660,14 €	62.881,84 €	3.547,18 €	21.960,27 €	19.864,21 €	2.805,50 €	34.601,14 €	20.087,92 €	462.251,94 €	628.000,00 €
	Afa MW-Kanäle gem. CIP Gemeinde			93.461,33 €	93.461,33 €	93.461,33 €								93.461,33 €
	Afa mMW-Kanäle gem. CIP Gemeinde			4.823,01 €	4.823,01 €		4.823,01 €							4.823,01 €
	Afa SW-Kanäle gem. CIP Gemeinde			27.419,91 €	27.419,91 €			27.419,91 €						27.419,91 €
	Afa RW-Kanäle gem. CIP Gemeinde			23.869,54 €	23.869,54 €				23.869,54 €					23.869,54 €
	Afa mRW-Kanäle gem. CIP Gemeinde			6.086,63 €	6.086,63 €					6.086,63 €				6.086,63 €
	Afa ZLS-Kanäle gem. CIP Gemeinde			69.576,39 €	69.576,39 €						69.576,39 €			69.576,39 €
	Afa RÜB gem. CIP Gemeinde			21.628,89 €								21.628,89 €		21.628,89 €
	Afa KA gem. CIP Gemeinde			47.619,83 €									47.619,83 €	47.619,83 €
4711	Summe Abschreibungen	320.899,44 €	322.000,00 €	294.485,53 €	225.236,81 €	93.461,33 €	4.823,01 €	27.419,91 €	23.869,54 €	6.086,63 €	69.576,39 €	21.628,89 €	47.619,83 €	294.485,53 €
	Verzinsung des AV. Gemeinde**	27.084,87 €		26.012,95 €	22.386,40 €	12.628,30 €	554,15 €	3.113,22 €	1.934,38 €	952,82 €	3.203,53 €	3.022,05 €	604,50 €	26.012,95 €
	Kalk. Kosten Gesamt	347.984,31 €	322.000,00 €	320.498,48 €	247.623,21 €	106.089,63 €	5.377,16 €	30.533,13 €	25.803,92 €	7.039,45 €	72.779,93 €	24.650,94 €	48.224,33 €	320.498,48 €
	Kosten Gesamt	795.841,90 €	824.000,00 €	948.498,48 €	393.283,35 €	168.971,47 €	8.924,34 €	52.493,40 €	45.668,13 €	9.844,95 €	107.381,06 €	44.738,86 €	510.476,26 €	948.498,48 €

* Aufteilung nach letzter Kalkulation von Allevo (2010-2012) nach Globalberechnung

** Aufteilung nach Anlage 4 b

Vorläufiges Ergebnis

3.539,22 €

Erlöse 2024

Anlage 1 b

Sp. 1	Sp. 2	RE	HH	Erlöse	Kanäle							RÜB	KA	Kontrolle
		2022	2023	2024	Kanäle	MW	mMW1	SW	RW	MRW1	ZLS			
		Sp. 3	Sp. 4	Sp. 6		43%	2%	15%	14%	2%	24%			
3321	Gebühreneinnahmen*	465.187,43 €	480.000,00 €	*										
	Betriebserlöse (Summe für SEA)	465.187,43 €	480.000,00 €	0,00 €	0,00 €	0,00 €	0,00 €	0,00 €	0,00 €	0,00 €	0,00 €	0,00 €	0,00 €	0,00 €
3813	Strassentwässerungsanteil*	101.285,64 €	96.000,00 €	*										
3591	Andere sonstige ord. Erträge	3.556,11 €	0,00 €	0,00 €	0,00 €	0,00 €	0,00 €	0,00 €	0,00 €	0,00 €	0,00 €	0,00 €	0,00 €	0,00 €
	Zwischensumme für SEA	104.841,75 €	96.000,00 €	0,00 €	0,00 €	0,00 €	0,00 €	0,00 €	0,00 €	0,00 €	0,00 €	0,00 €	0,00 €	0,00 €
	SEA aus Betriebskosten lt. Anlage 3			27.532,40 €	19.279,09 €	8.489,05 €	755,55 €	0,00 €	5.363,34 €	0,00 €	4.671,15 €	2.711,87 €	5.541,44 €	27.532,40 €
	Betriebserlöse gesamt	570.029,18 €	576.000,00 €	27.532,40 €	19.279,09 €	8.489,05 €	755,55 €	0,00 €	5.363,34 €	0,00 €	4.671,15 €	2.711,87 €	5.541,44 €	27.532,40 €
3161	Auflösung von Zuschüssen gem. CIP													
	Auflösung Zuschuss MW-Kanäle CIP	7.767,00 €		7.766,00 €	7.766,00 €	7.766,00 €								7.766,00 €
	Auflösung Zuschuss rMW-Kanäle CIP	0,00 €		0,00 €	0,00 €		0,00 €							0,00 €
	Auflösung Zuschuss SW-Kanäle CIP	0,00 €		0,00 €	0,00 €			0,00 €						0,00 €
	Auflösung Zuschuss RW-Kanäle CIP	0,00 €		0,00 €	0,00 €				0,00 €					0,00 €
	Auflösung Zuschuss rRW-Kanäle CIP	0,00 €		0,00 €	0,00 €					0,00 €				0,00 €
	Auflösung Zuschuss ZLS CIP	36.913,00 €		36.912,00 €	36.912,00 €						36.912,00 €			36.912,00 €
	Auflösung Zuschuss RÜB CIP	17.975,00 €		14.413,00 €								14.413,00 €		14.413,00 €
	Auflösung Zuschuss KA lt. CIP	23.216,00 €		23.217,00 €									23.217,00 €	23.217,00 €
	Auflösung Zuschüsse	85.871,00 €	90.000,00 €	82.308,00 €	44.678,00 €	7.766,00 €	0,00 €	0,00 €	0,00 €	0,00 €	36.912,00 €	14.413,00 €	23.217,00 €	82.308,00 €
	Auflösung Ersätze gem. CIP													
	MW-Anschlüsse	16.456,00 €		16.459,00 €	16.459,00 €	16.459,00 €								16.459,00 €
	SW-Anschlüsse	2.668,00 €		2.668,00 €	2.668,00 €			2.668,00 €						2.668,00 €
	RW-Anschlüsse	2.757,00 €		2.757,00 €	2.757,00 €				2.757,00 €					2.757,00 €
3162	Auflösung Ersätze	21.881,00 €		21.884,00 €	21.884,00 €	16.459,00 €	0,00 €	2.668,00 €	2.757,00 €	0,00 €	0,00 €	0,00 €	0,00 €	21.884,00 €
	Auflösung Beiträge**	121.599,94 €	142.000,00 €	118.613,40 €	100.937,62 €	47.906,18 €	2.696,20 €	15.328,52 €	13.343,76 €	3.402,60 €	18.260,35 €	4.033,89 €	13.641,89 €	118.613,40 €
	SEA aus Kalk. Kosten Anlage 3			65.891,08 €	60.295,80 €	31.754,72 €	2.654,54 €	0,00 €	15.099,71 €	0,00 €	10.786,83 €	4.276,23 €	1.319,05 €	65.891,08 €
	Kalk. Erlöse gesamt	229.351,94 €	232.000,00 €	288.696,48 €	227.795,42 €	103.885,90 €	5.350,74 €	17.996,52 €	31.200,47 €	3.402,60 €	65.959,17 €	22.723,12 €	38.177,94 €	288.696,48 €
	Erlöse Gesamt	799.381,12 €	808.000,00 €	316.228,87 €	247.074,50 €	112.374,95 €	6.106,29 €	17.996,52 €	36.563,81 €	3.402,60 €	70.630,32 €	25.434,99 €	43.719,38 €	316.228,87 €

* wird in der Kalkulation errechnet

** Auflösung Beiträge: Aufteilung nach % Verhältnissen Anlage 4c

Vorläufige Werte

Ermittlung Kostenanteile Schmutz- und Niederschlagswasser

(Betriebskosten)

Anlage 2

Seite 1

2024		
Aufteilung Betriebskosten MW-Kanäle		
Betriebskosten lt. Anlage 1		62.881,84 €
abzügl. Betriebserlöse und SEA lt. Anlage 1		-8.489,05 €
Summe		54.392,79 €
daraus Anteil SW	50%	27.196,40 €
daraus Anteil NW	50%	27.196,40 €

2024		
Aufteilung Betriebskosten mMW-Kanäle		
Betriebskosten lt. Anlage 1		3.547,18 €
abzügl. Betriebserlöse und SEA lt. Anlage 1		-755,55 €
Summe		2.791,63 €
daraus Anteil SW	100%	2.791,63 €
daraus Anteil NW	0%	0,00 €

2024		
Aufteilung Betriebskosten SW-Kanäle		
Betriebskosten lt. Anlage 1		21.960,27 €
abzügl. Betriebserlöse und SEA lt. Anlage 1		0,00 €
Summe		21.960,27 €
daraus Anteil SW	100%	21.960,27 €
daraus Anteil NW	0%	0,00 €

2024		
Aufteilung Betriebskosten RW-Kanäle		
Betriebskosten lt. Anlage 1		19.864,21 €
abzügl. Betriebserlöse und SEA lt. Anlage 1		-5.363,34 €
Summe		14.500,87 €
daraus Anteil SW	0%	0,00 €
daraus Anteil NW	100%	14.500,87 €

2024		
Aufteilung Betriebskosten mRW-Kanäle		
Betriebskosten lt. Anlage 1		2.805,50 €
abzügl. Betriebserlöse und SEA lt. Anlage 1		0,00 €
Summe		2.805,50 €
daraus Anteil SW	0%	0,00 €
daraus Anteil NW	100%	2.805,50 €

2024		
Aufteilung Betriebskosten Zuleitungssammler		
Betriebskosten lt. Anlage 1		34.601,14 €
abzügl. Betriebserlöse und SEA lt. Anlage 1		-4.671,15 €
Summe		29.929,98 €
daraus Anteil SW	50%	14.964,99 €
daraus Anteil NW	50%	14.964,99 €

2024		
Aufteilung Betriebskosten RÜB		
Betriebskosten lt. Anlage 1		20.087,92 €
abzügl. Betriebserlöse und SEA lt. Anlage 1		-2.711,87 €
Summe		17.376,05 €
daraus Anteil SW	50%	8.688,03 €
daraus Anteil NW	50%	8.688,03 €

2024		
Aufteilung Betriebskosten Kläranlagen		
Betriebskosten lt. Anlage 1		462.251,94 €
abzügl. Betriebserlöse und SEA lt. Anlage 1		-5.541,44 €
Summe		456.710,50 €
daraus Anteil SW	90%	411.039,45 €
daraus Anteil NW	10%	45.671,05 €

Ermittlung Kostenanteile Schmutz- und Niederschlagswasser

(Kalk. Kosten)

2024		
Aufteilung Kalk. Kosten MW-Kanäle		
Kalk. Kosten lt. Anlage 1		106.089,63 €
abzügl. Kalk. Erlöse und SEA lt. Anlage 1		-103.885,90 €
Summe		2.203,73 €
daraus Anteil SW	60%	1.322,24 €
daraus Anteil NW	40%	881,49 €

2024		
Aufteilung Kalk. Kosten mMW-Kanäle		
Kalk. Kosten lt. Anlage 1		5.377,16 €
abzügl. Kalk. Erlöse und SEA lt. Anlage 1		-5.350,74 €
Summe		26,42 €
daraus Anteil SW	100%	26,42 €
daraus Anteil NW	0%	0,00 €

2024		
Aufteilung Kalk. Kosten SW-Kanäle		
Kalk. Kosten lt. Anlage 1		30.533,13 €
abzügl. Kalk. Erlöse und SEA lt. Anlage 1		-17.996,52 €
Summe		12.536,60 €
daraus Anteil SW	100%	12.536,60 €
daraus Anteil NW	0%	0,00 €

2024		
Aufteilung Kalk. Kosten RW-Kanäle		
Kalk. Kosten lt. Anlage 1		25.803,92 €
abzügl. Kalk. Erlöse und SEA lt. Anlage 1		-31.200,47 €
Summe		-5.396,55 €
daraus Anteil SW	0%	0,00 €
daraus Anteil NW	100%	-5.396,55 €

2024		
Aufteilung Kalk. Kosten mRW-Kanäle		
Kalk. Kosten lt. Anlage 1		7.039,45 €
abzuegl. Kalk. Erlöse und SEA lt. Anlage 1		-3.402,60 €
Summe		3.636,85 €
daraus Anteil SW	0%	0,00 €
daraus Anteil NW	100%	3.636,85 €

2024		
Aufteilung Kalk. Kosten Zuleitungssammler		
Kalk. Kosten lt. Anlage 1		72.779,93 €
abzuegl. Kalk. Erlöse und SEA lt. Anlage 1		-65.959,17 €
Summe		6.820,75 €
daraus Anteil SW	60%	4.092,45 €
daraus Anteil NW	40%	2.728,30 €
2024		
Aufteilung Kalk. Kosten RÜB		
Kalk. lt. Anlage 1		24.650,94 €
abzuegl. Kalk. Erlöse und SEA lt. Anlage 1		-22.723,12 €
Summe		1.927,81 €
daraus Anteil SW	60%	1.156,69 €
daraus Anteil NW	40%	771,13 €
2024		
Aufteilung Kalk. Kosten Kläranlagen		
Kalk. Kosten lt. Anlage 1		48.224,33 €
abzuegl. Kalk. Erlöse und SEA lt. Anlage 1		-38.177,94 €
Summe		10.046,39 €
daraus Anteil SW	90%	9.041,75 €
daraus Anteil NW	10%	1.004,64 €
Summe Anteil Schmutzwasser		514.816,92 €
Summe Anteil Niederschlagswasser		117.452,69 €
		632.269,60 €
% Anteil SM		81,4236%
% Anteil NW		18,5764%

Ermittlung Strassenentwässerungskostenanteil

Anlage 3

aus Betriebskosten

	2024
SEA aus den Betriebskosten MW-Kanäle	
Betriebskosten lt. Anlage 1	62.881,84 €
abzgl. Betriebserlöse lt. Anl. 1	0,00 €
Summe	62.881,84 €
daraus SEA 13,5%	8.489,05 €
SEA aus den Betriebskosten mMW-Kanäle	
Betriebskosten lt. Anlage 1	3.547,18 €
abzgl. Betriebserlöse lt. Anl. 1	0,00 €
Summe	3.547,18 €
daraus SEA 21,3%	755,55 €
SEA aus den Betriebskosten RW-Kanäle	
Betriebskosten lt. Anlage 1	19.864,21 €
abzgl. Betriebserlöse lt. Anl. 1	0,00 €
Summe	19.864,21 €
daraus SEA 27,0%	5.363,34 €
SEA aus den Betriebskosten ZLS	
Betriebskosten lt. Anlage 1	34.601,14 €
abzgl. Betriebserlöse lt. Anl. 1	0,00 €
Summe	34.601,14 €
daraus SEA 13,5%	4.671,15 €
SEA aus den Betriebskosten RÜB	
Betriebskosten lt. Anlage 1	20.087,92 €
abzgl. Betriebserlöse lt. Anl. 1	0,00 €
Summe	20.087,92 €
daraus SEA 13,5%	2.711,87 €
SEA aus den Betriebskosten Kläranlage	
Betriebskosten lt. Anlage 1	461.786,67 €
abzgl. Betriebserlöse lt. Anl. 1	0,00 €
Summe	461.786,67 €
daraus SEA 1,2%	5.541,44 €
Summe SEA aus Betriebskosten	27.532,40 €

Ermittlung Strassenentwässerungskostenanteil

aus Kalk. Kosten

	2024
SEA aus den Kalk. Kosten MW-Kanäle	
Abschreibungen	93.461,33 €
abzgl. Auflösung Zuschüsse	-7.766,00 €
Verzinsung (ohne Beiträge+Ersätze) gem. Anlage 4a	41.323,56 €
Summe	127.018,89 €
daraus SEA 25,0%	31.754,72 €
SEA aus den Kalk. Kosten mMW-Kanäle	
Abschreibungen	4.823,01 €
abzgl. Auflösung Zuschüsse	0,00 €
Verzinsung (ohne Beiträge+Ersätze) gem. Anlage 4a	1.813,34 €
Summe	6.636,35 €
daraus SEA 40,0%	2.654,54 €
SEA aus den Kalk. Kosten RW-Kanäle	
Abschreibungen	23.869,54 €
abzgl. Auflösung Zuschüsse	0,00 €
Verzinsung (ohne Beiträge+Ersätze) gem. Anlage 4a	6.329,88 €
Summe	30.199,41 €
daraus SEA 50,0%	15.099,71 €
SEA aus den Kalk. Kosten ZLS	
Abschreibungen	69.576,39 €
abzgl. Auflösung Zuschüsse	-36.912,00 €
Verzinsung (ohne Beiträge + Ersätze) gem. Anlage 4a	10.482,91 €
Summe	43.147,31 €
daraus SEA 25,0%	10.786,83 €
SEA aus den Kalk. Kosten RÜB	
Abschreibungen	21.628,89 €
abzgl. Auflösung Zuschüsse	-14.413,00 €
Verzinsung (ohne Beiträge + Ersätze) gem. Anlage 4 a	9.889,05 €
Summe	17.104,93 €
daraus SEA 25,0%	4.276,23 €
SEA aus den Kalk. Kosten Kläranlage	
Abschreibungen	47.619,83 €
abzgl. Auflösung Zuschüsse	-23.217,00 €
Verzinsung (ohne Beiträge + Ersätze) gem. Anlage 4a	1.978,11 €
Summe	26.380,93 €
daraus SEA 5,0%	1.319,05 €
Summe SEA aus Kalk. Kosten	65.891,08 €
Summe SEA	93.423,47 €

Ermittlung Verzinsung ohne Beiträge und Ersätze für SEA aus Kalk. Kosten **Anlage 4 a**

Verzinsung AV Gemeinde gem. CIP für Berechnung SEA

	2024
Verzinsung Mischwasser	41.323,56 €
Verzinsung modifiziertes Mischwasser	1.813,34 €
Verzinsung Regenwasser	6.329,88 €
Verzinsung modifiziertes Regenwasser	3.117,90 €
Verzinsung Zuleitungssammler	10.482,91 €
Verzinsung Regenüberlaufbecken	9.889,05 €
Verzinsung Kläranlage (Beteiligung)	1.978,11 €
Summe	74.934,74 €

Kalkulatorische Verzinsung

Anlage 4 b

Kalkulatorische Verzinsung	kalk. Zinssatz 2 %	2024
Verzinsung AV Gemeinde		
Mischwasserkanäle lt. CIP		41.323,56 €
Modifizierte Mischwasserkanäle lt. CIP		1.813,34 €
Schmutzwasserkanäle lt. CIP		10.187,39 €
Regenwasserkanäle lt. CIP		6.329,88 €
Modifizierte Regenwasserkanäle lt. CIP		3.117,90 €
Zuleitungssammler lt. CIP		10.482,91 €
Regenüberlaufbecken lt. CIP		9.889,05 €
Kläranlagen lt. CIP		1.978,11 €
Beiträge und Zuschüsse lt. CIP		-59.109,17 €
Summe kalkulatorische Verzinsung*		26.012,95 €
Summe kalkulatorische Verzinsung (ohne Beiträge)		85.122,13 €

Prozentuales Verteilungsverhältnis Verzinsung AV Gemeinde	2024
Mischwasserkanäle	48,55%
Modifizierte Mischwasserkanäle	2,13%
Schmutzwasserkanäle	11,97%
Regenwasserkanäle	7,44%
Modifizierte Regenwasserkanäle	3,66%
Zuleitungssammler	12,32%
Regenüberlaufbecken	11,62%
Kläranlagen	2,32%
Gesamt	100,00%

* Zinsen komplett abzüglich Zinsen Zuschüsse und Beiträge

Beiträge

Anlage 4 c

Ermittlung des Verteilungsverhältnisses

Afa abzüglich Auflösung Zuschüsse

	Abschreibungen		<u>2024</u>
MW-Kanäle	93.461,33 €	7.766,00 €	85.695,33 €
mMW-Kanäle	4.823,01 €	0,00 €	4.823,01 €
SW-Kanäle	27.419,91 €	0,00 €	27.419,91 €
RW-Kanäle	23.869,54 €	0,00 €	23.869,54 €
mRW-Kanäle	6.086,63 €	0,00 €	6.086,63 €
ZLS	69.576,39 €	36.912,00 €	32.664,39 €
RÜB	21.628,89 €	14.413,00 €	7.215,89 €
KA	47.619,83 €	23.217,00 €	24.402,83 €
Summe	294.485,53 €	82.308,00 €	212.177,53 €

MW-Kanäle	40,39%
mMW-Kanäle	2,27%
SW-Kanäle	12,92%
RW-Kanäle	11,25%
mRW-Kanäle	2,87%
ZLS	15,39%
RÜB	3,40%
KA	11,50%
Kontrolle	100,00%

Kalkulatorische Kosten Zugänge

Anlage 5

Abschreibungen

AHK 12.2024	16.116.358,80 €
davon AfA	293.531,00 €
Durchschnittlicher AfA-Satz	1,82%

	2019	2020	2021	2022	2023	2024
Zugänge Investitionen (AHK)						
lt. CIP/lt. Finanzplanung HH	33.516,18 €	0,00 €	0,00 €	0,00 €	60.025,13 €	0,00 €

Abschreibung

Zugang Investitionen	33.516,18 €	0,00 €	0,00 €	0,00 €	60.025,13 €	0,00 €
AfA Investitionen 2019	610,44 €	610,44 €	610,44 €	610,44 €	610,44 €	610,44 €
AfA Investitionen 2020		0,00 €	0,00 €	0,00 €	0,00 €	0,00 €
AfA Investitionen 2021			0,00 €	0,00 €	0,00 €	1,00 €
AfA Investitionen 2022				0,00 €	0,00 €	0,00 €
AfA Investitionen 2023					1.093,25 €	1.093,25 €
AfA Investitionen 2024						0,00 €
AfA Anbu Stand ohne Zugänge	329.653,18 €	328.803,00 €	328.728,00 €	320.289,00 €	308.034,00 €	293.531,00 €
AfA Gesamt	330.263,62 €	329.413,44 €	329.338,44 €	320.899,44 €	309.737,69 €	295.235,69 €
Zugänge/Abgänge AfA	610,44 €	610,44 €	610,44 €	610,44 €	1.703,69 €	1.704,69 €

Verteilung auf AV

	AfA ohne Zugänge	Verhältnis in %				
MW-Kanäle	92.922,00 €	31,66%	539,33 €	93.461,33 €		
mMW-Kanäle	4.813,00 €	1,64%	10,01 €	4.823,01 €		
SW-Kanäle	27.363,00 €	9,32%	56,91 €	27.419,91 €		
RW-Kanäle	23.820,00 €	8,12%	49,54 €	23.869,54 €		
mRW-Kanäle	6.074,00 €	2,07%	12,63 €	6.086,63 €		
ZLS-Kanäle	69.432,00 €	23,65%	144,39 €	69.576,39 €		
RÜB	21.584,00 €	7,35%	44,89 €	21.628,89 €		
KA	47.521,00 €	16,19%	98,83 €	47.619,83 €		
Gesamt	293.529,00 €	100,00%	956,53 €	294.485,53 €		

Ertragszuschüsse (Zuschüsse und Beiträge)

AHK 12.2024	12.015.383,65 €
davon Auflösung	223.069,40 €
Durchschnittlicher Auflösungssatz	1,86%

	2019	2020	2021	2022	2023	2024
Zugänge Ertragszuschüsse						
lt. CIP/lt. Finanzplanung HH						
Beitragszugänge	0,00 €	4.676,50 €	2.364,12 €	0,00 €	28.000,00 €	0,00 €
AfA Beiträge 2020		86,82 €				
AfA Beiträge 2021		86,82 €	43,89 €			
AfA Beiträge 2022		86,82 €	43,89 €	0,00 €		
AfA Beiträge 2023		86,82 €	43,89 €	0,00 €	519,83 €	
AfA Beiträge 2024		86,82 €	43,89 €	0,00 €	519,83 €	0,00 €
RBW gesamt	0,00 €	4.242,40 €	2.188,56 €	0,00 €	26.960,34 €	0,00 €
Kalk. Verzinsung Zugänge	33.391,30 €	2% =		667,83 €		

Kalkulatorische Verzinsung

Zusätzliche kalk. Verzinsung durch Zugänge AHK

	2019	2020	2021	2022	2023	2024
Zugang	33.516,18 €	0,00 €	0,00 €	0,00 €	60.025,13 €	0,00 €
AfA 2019	610,44 €					
AfA 2020	610,44 €	0,00 €				
AfA 2021	610,44 €	0,00 €	0,00 €			
AfA 2022	610,44 €	0,00 €	0,00 €	0,00 €		
AfA 2023	610,44 €	0,00 €	0,00 €	0,00 €	1.093,25 €	
AfA 2024	610,44 €	0,00 €	0,00 €	0,00 €	1.093,25 €	0,00 €
RBW	31.074,43 €	0,00 €	0,00 €	0,00 €	58.931,88 €	0,00 €
Kalk. Verzinsung Zugänge	90.006,31 €	2% =		1.800,13 €		
	31.074,43 €			621,49 €		

Verteilung auf AV

MW-Kanäle	48,55%	873,56 €
mMW-Kanäle	2,13%	38,34 €
SW-Kanäle	11,97%	215,39 €
RW-Kanäle	7,44%	133,88 €
mRW-Kanäle	3,66%	65,90 €
ZLS-Kanäle	12,32%	221,91 €
RÜB	11,62%	209,05 €
KA	2,32%	42,11 €
Gesamt	100,00%	1.800,13 €

Bemessungseinheiten

Anlage 5

Jahre	2020	2021	2022	Durchschnitt
-------	------	------	------	--------------

Bisherige Abwassermenge in m ³	186.565	176.712	172.874	178.717
---	---------	---------	---------	---------

Prognostizierte Abwassermenge	2024
-------------------------------	------

Erwartete Abwassermenge in m ³	178.717
---	---------

Jahre	2020	2021	2022	Durchschnitt
-------	------	------	------	--------------

Bisherige befestigte und sonstig. überbaute Fläche in m ²	273.015	274.161	274.034	273.737
---	---------	---------	---------	---------

Erwartete befestigte und sonstig. überbaute Fläche	2024
---	------

Erwartete Fläche in m ²	273.737
------------------------------------	---------

Ermittlung der Bemessungseinheiten (BE)

Art	Anzahl Zähler/ Wohnungen	Äquivalenz- ziffer	BE	
Wohnungen	2.292	1	2292	
Zähler 3-5 cbm (nicht Wohnzwecke)	62	1	62	
Zähler 7-10 cbm (nicht Wohnzwecke)	16	1,429	23	
Zähler bis 20 cbm (nicht Wohnzwecke)	1	4,286	4	
Summe 2023	2371		2.381	BE

Grundgebühr Abwasser

Anlage 6 b

2024	
Einbezogene Kosten und Erlöse	
Verwaltungskostenbeitrag lt. Anlage 1	72.000,00 €
mengenunabhängiger Teil der Umlage an ZV	132.450,50 €
SW-Anteil kalk. Kosten Mischwasserkanäle (Anl. 2)	1.322,24 €
SW-Anteil kalk. Kosten modifizierte Mischwasserkanäle (Anl.2)	26,42 €
SW-Anteil kalk. Kosten Schmutzwasserkanäle (Anl.2)	12.536,60 €
SW-Anteil kalk. Kosten Zuleitungssammler (Anl.2)	4.092,45 €
SW-Anteil kalk. Kosten Regenüberlaufbecken (Anl.2)	1.156,69 €
SW-Anteil kalk. Kosten Kläranlagen (Anl. 2)	9.041,75 €
Summe um Erlöse bereinigte Fixkosten	232.626,65 €
zu berücksichtigender Anteil 50%	116.313,33 €
Summe	116.313,33 €
Gebührenanteil an Fixkosten	116.313,33 €
Summe Bemessungseinheiten	2381
€/BE	48,85 €

Berechnung der Grundgebühren für 2024

	Gebühr pro	Äquvziffer	GG/Jahr	durch 3 teilbar	GG/Monat
Wohnungen	48,85 €	1	48,84 €	48,84 €	4,07 €
sonstige Nutzung					
Zähler 3-5 m ³ (nicht Wohnzwecke)	48,85 €	1	48,84 €	48,84 €	4,07 €
Zähler 7-10 m ³ (nicht Wohnzwecke)	48,85 €	1,429	69,80 €	69,78 €	5,82 €
Zähler bis 20 m ³ (nicht Wohnzwecke)	48,85 €	4,289	209,50 €	209,49 €	17,46 €

Erwartete Erlöse aus Grundgebühren für 2024

	GG/Monat	Anzahl/ Wohnungen	erwartete Einnahmen /Jahr
Wohnungen	4,07 €	2292	111.941,28 €
sonstige Nutzung			
Zähler 3-5 m ³ (nicht Wohnzwecke)	4,07 €	62	3.028,08 €
Zähler 7-10 m ³ (nicht Wohnzwecke)	5,82 €	16	1.116,48 €
Zähler bis 20 m ³ (nicht Wohnzwecke)	17,46 €	1	209,49 €
Summe erwartete Gebühreneinnahmen			116.295,33 €

Zählergebühr Zwischenzähler

Anlage 7

Einbezogene Zählerkosten	Kosten pro Zähler	6-Jahres Zeitraum	1-Jahres Zeitraum
Zählerkosten	45,62 €	45,62 €	7,60 €
Einbau d. Wassermeister 1/2 Stunde	27,33 €	27,33 €	4,56 €
Ablesekosten	2,20 €	13,20 €	2,20 €
Summe Zählerkosten		86,15 €	14,36 €

Berechnung der Zählergebühr

ZG für das Jahr 2024

ZG/Jahr

Zwischenzähler
durch 12 teilbar

14,36 €
14,28 €

Erwartete Einnahmen aus Zählergebühren

	Zähler	ZG/Jahr	Einnahmen
Prognose 2024	22	14,28 €	314,16 €

Übersicht

	Gebühren- obergrenze 2024	Gebühren- vorschlag 2024	Gebühren bisher 2023
Schmutzwassergebühr	1,92 €	1,92 €	1,50 €
Niederschlagswassergebühr	0,38 €	0,38 €	0,35 €
Grundgebühren Wohnung	48,84 €	48,84 €	41,79 €
Grundgebühren Gewerbe 3-5 cbm	48,84 €	48,84 €	41,79 €
Grundgebühren Gewerbe 7-10 cbm	69,80 €	69,78 €	59,73 €
Grundgebühren Gewerbe bis 20 cbm	209,50 €	209,49 €	179,34 €
Zwischenzähler	14,36 €	14,28 €	14,04 €

Anpassung der Abwassergebühren Öhningen

Auswirkung der Gebührenanpassung Abwasserentsorgung auf einen durchschnittlichen Haus mit 2 Kinder (100 cbm Frischwasserverbrauch im Jahr) und 190 qm abflusswirksame Fläche

	2024	2023	Differenz
Gebührensatz Schmutzwasser	1,92 €	1,50 €	0,42 €
Gebühren Schmutzwasser bei 100 cbm/Jahr	192,00 €	150,00 €	42,00 €
Grundgebühr	48,84 €	41,79 €	7,05 €
Gebührensatz Niederschlagswasser	0,38 €	0,35 €	0,03 €
Gebühren Niederschlagswasser bei 190 qm Fläche	72,90 €	66,50 €	6,40 €
Gesamt	313,74 €	258,29 €	55,45 €

GEMEINDE ÖHNINGEN
Landkreis Konstanz

Satzung über die öffentliche Abwasserbeseitigung
(Abwassersatzung – AbwS) vom 30.06.2015,
geändert am 27.11.2018, 03.12.2019, 15.12.2020, 14.12.2021 und 13.12.2022

ÄNDERUNGSSATZUNG

Aufgrund von § 46 Abs. 4 und 5 des Wassergesetzes für Baden-Württemberg (WG), §§ 4, 11 und 142 der Gemeindeordnung für Baden-Württemberg (GemO) und §§ 2, 8 Abs. 2, 11, 13, 20, 29 und 42 des Kommunalabgabengesetzes für Baden-Württemberg (KAG) hat der Gemeinderat der Gemeinde Öhningen am 19.12.2023 folgende Änderung der Satzung über die öffentliche Abwasserbeseitigung (Abwassersatzung – AbwS) vom 30.06.2015 beschlossen:

Artikel I

A) § 38 Absatz 2 erhält folgende Fassung:

§ 38
Gebührenmaßstab

(2) Die Grundgebühr wird erhoben nach der Anzahl der Wohnungen auf dem an die öffentliche Wasserversorgungsanlage angeschlossenen Grundstück. Bei nicht Wohnzwecken dienenden Grundstücken bemisst sich die Grundgebühr nach der Größe des eingebauten Wasserzählers.

- a) Die Grundgebühr beträgt
je Wohnung jährlich: **48,84 Euro.**
- b) Bei nicht Wohnzwecken dienenden Grundstücken beträgt die Grundgebühr jährlich bei Wasserzählern mit einer Nenngroße von:

<u>Maximaldurchfluss (Q_{max})</u>	3 & 5	7 & 10	20 m ³ /h
<u>Nenndurchfluss (Q_n)</u>	1,5 & 2,5	3,5 & 5 & 6	10 m ³ /h

Alternativ für Zähler mit Kennzeichnung gemäß der Europäischen Messgeräte-richtlinie (MID):

<u>Überlastdurchfluss (Q₄)</u>	3,125 & 5	7,9 & 12,5	20
<u>Dauerdurchfluss (Q₃)</u>	2,5 & 4	6,3 & 10	16

Euro/Jahr	48,84	69,78	209,49
------------------	--------------	--------------	---------------

Für jeden Anschlussnehmer entsteht die Grundgebühr einmal pro Hauptanschluss für den Frischwasserbezug.

B) § 42 Absätze 1, 2 und 3 erhalten folgende Fassungen:

§ 42
Höhe der Abwassergebühren,
unterjährige Gebührenanpassung

- (1) Die Schmutzwassergebühr (§ 40) beträgt je m³ Abwasser **1,92 Euro**.
- (2) Die Niederschlagswassergebühr (§ 40 a) beträgt je m² versiegelte Fläche **0,38 Euro**.
- (3) Die Gebühr für sonstige Einleitungen (§ 8 Abs. 3) beträgt je m³ Abwasser oder Wasser **1,92 Euro**.

C) § 42 a Absatz 1 erhält folgende Fassung:

§ 42 a
Zählergebühr

- (1) Die Zählergebühr gemäß § 37 Abs. 2 beträgt **1,19 Euro/Monat**.

Artikel II

Inkrafttreten

Diese Änderungssatzung tritt am 01.01.2024 in Kraft.

Öhningen, den _____

Für den Gemeinderat

Andreas Schmid,
Bürgermeister

Hinweis:

Eine etwaige Verletzung von Verfahrens- oder Formvorschriften der Gemeindeordnung für Baden-Württemberg (GemO) oder aufgrund der GemO beim Zustandekommen dieser Satzung wird nach § 4 Abs. 4 GemO unbeachtlich, wenn sie nicht schriftlich oder elektronisch innerhalb eines Jahres seit der Bekanntmachung dieser Satzung gegenüber der Gemeinde geltend gemacht worden ist; der Sachverhalt, der die Verletzung begründen soll, ist zu bezeichnen. Dies gilt nicht, wenn die Vorschriften über die Öffentlichkeit der Sitzung, die Genehmigung oder die Bekanntmachung der Satzung verletzt worden sind.

Sitzungsvorlage

Sachgebiet: GVV Höri	AZ: 720.3	SB: Leibing, Sven
Anlagen: Anlage 1 Abfallgebührenkalkulation für 2024 Anlage 2 Änderungssatzung der Abfallwirtschaftssatzung ab 01.01.2024		Drucksache: 173/2023

Betreff:

Gebührenhaushalt Abfall

Beratungsfolge:	Datum:	TOP:	Status:	Beratungszweck:
Gemeinderat	19.12.2023	12.	öffentlich	Beschlussfassung

Sachverhalt:

Die Abfallgebühren wurden zuletzt für einen einjährigen Gebührenzeitraum für das Jahr 2023 kalkuliert und die angepassten Gebührensätze am 13.12.2022 in der Änderungssatzung der Abfallwirtschaftssatzung vom 30.06.2015 beschlossen.

Da die Gebühren für ein Jahr kalkuliert wurden, ist eine Anpassung notwendig. Es wird eine einjährige Gebührenkalkulation für das Jahr 2024 vorgeschlagen.

Gebührenrechtlich sind mit Stand vom 31.12.2018 keine Kostenüber- oder -unterdeckungen offen. Für die Jahre 2019, 2020 und 2021 liegen aufgrund der Umstellung auf das NKHR vorläufige Ergebnisse vor. In Rücksprache mit dem Landratsamt dürfen diese ausnahmsweise berücksichtigt werden. Die Verwaltung schlägt vor, den restlichen Teil der voraussichtlichen Kostenüberdeckung aus 2019 i.H.v. +1.981,40 € in die Kalkulation einzustellen.

Die Gefäßgebühren für den Restmüll steigen von derzeit 38,16 € bis 400,92 € auf **43,12 bis 459,04 €**, die Gefäßgebühren für Biomüll von 96,68 bis 220,72 € auf **106,88 € bis 240,56 €**. Grund hierfür sind Preissteigerungen bei Remondis sowie eine Erhöhung der Verwertungsgebühr von Rest- und Biomüll durch das Landratsamt von 179 €/Tonne auf 199 €/Tonne.

Auch die grundstücksbezogene Jahresgebühr ist anzupassen von bisher 120,44 € bis 511,64 € auf **116,68 € bis 481,80 €**. Dies ergibt sich durch deutlich höhere Verwertungserlöse für den PPK-Abfall durch das Landratsamt.

Mit der Gebührenanpassung muss eine Änderungssatzung beschlossen werden. Darin sind auch redaktionelle Anpassungen mitaufgenommen worden. Diese entsprechen den Vorgaben der Mustersatzung des Landkreistags und berücksichtigen insbesondere die Gesetzesänderungen der letzten Jahre im Abfallbereich.

Im Zuge der Vorberatung hat sich der Verwaltungs- und Finanzausschuss diesem Vorschlag angeschlossen. Er empfahl, die entsprechenden Beschlüsse zu fassen.

Zunächst sind die Beschlüsse zur Kalkulation zu fassen (A), dann der Beschluss der Änderungssatzung (B).

Beschlussvorschlag:

A. Beschlüsse zur Kalkulation

1. Der vorgelegten Gebührenkalkulation (Anlage 1) wird zugestimmt.
2. Dem vorgeschlagenen Kalkulationszeitraum der Gebührenkalkulation vom 01.01.2024 bis zum 31.12.2024 wird zugestimmt. Von der Möglichkeit, die Gebührenkalkulation auf einen noch längeren Zeitraum (bis zu 5 Jahre) abzustellen, wird kein Gebrauch gemacht.
3. Den in der Gebührenkalkulation enthaltenen Abschreibungssätzen, Zinssätzen, der Abschreibungs- und Verzinsungsmethode sowie den weiteren Ermessensentscheidungen wird ausdrücklich zugestimmt.
4. Der Gemeinderat beschließt den restlichen Teil der voraussichtlichen Kostenüberdeckung des Jahres 2019 i.H.v. +1.981,40 € in die Kalkulation 2024 einzustellen.
5. Auf der Grundlage der vorliegenden Gebührenkalkulation werden die Abfallgebühren für den Zeitraum vom 01.01.2024 bis 31.12.2024 wie folgt festgelegt:

- a. Die grundstücksbezogene Jahresgebühr wird nach der Zahl der auf dem Grundstück befindlichen Wohnungen bemessen. Sie beträgt jährlich bei

	2024
einer Wohnung bzw. einem Gewerbegrundstück	116,68 €
zwei Wohnungen	165,40 €
drei Wohnungen	214,08 €
vier und fünf Wohnungen	278,80 €
sechs und sieben Wohnungen	376,16 €
acht und mehr Wohnungen	481,80 €

- b. Die volumenbezogene Gefäßgebühr wird nach der Größe des Abfallgefäßes bemessen.

- i. Sie beträgt jährlich für **Restmüll** bei einem Gefäßvolumen von

	2024
60 Liter	43,12 €
120 Liter	63,92 €
240 Liter	105,52 €
1.100 Liter	459,04 €
70 Liter (Restmüllsack)	4,40 €

- ii. Sie beträgt jährlich für **Biomüll** bei einem Gefäßvolumen von

	2024
60 Liter	106,88 €
120 Liter	151,44 €
240 Liter	240,56 €

- iii. Gebühr für Behältertausch **28,00 €**

B. Beschluss der Änderungssatzung

Die Änderungssatzung ist in der Anlage 2 ersichtlich. Diese wird wie vorgelegt beschlossen.

Raum für Notizen:

Gemeinde Öhningen

Abfallbetrieb

2024

Gebührenkalkulation

vom 01.01.2024 bis zum 31.12.2024

Anlage 1	Berechnung der Müllmenge je Liter Gefäßvolumen
Anlage 2	Volumenbezogene Gefäßgebühren 2024
Anlage 3	Grundstücksbezogene Jahresgebühren 2024
Anlage 4	Kosten und Erlöse 2024
Anlage 5	Haushaltsentwurf 2024
Anlage 6	Übersicht mit Musterfall

Stand: 13.10.2023

Gemeinde Öhningen

Abfallbetrieb

Berechnung der Müllmenge je Liter Gefäßvolumen

Restmüll

Behältergröße	Durchführung der Abfuhr	Volumen bei 13 Abfuhren	Anzahl	Volumen ges.
60 l. - Behälter	4-wtl.	780 l.	354	276.120 l.
120 l. - Behälter	4-wtl.	1.560 l.	656	1.023.360 l.
240 l. - Behälter	4-wtl.	3.120 l.	460	1.435.200 l.
1.100 l. - Container		14.300 l.	9	128.700 l.
70 l. - Säcke	1 Abfuhr	70 l.	972	68.040 l.
			2.451	2.931.420 l.
		Gewicht 2022		355,16 to.
		Gewicht / Volumen		0,121 kg. / l.

Biomüll

Behältergröße	Durchführung der Abfuhr	Volumen bei 41 Abfuhren	Anzahl	Volumen ges.
60 l. - Behälter	wtl. / 2-wtl.	2.460 l.	550	1.353.000 l.
120 l. - Behälter	wtl. / 2-wtl.	4.920 l.	554,58	2.728.534 l.
240 l. - Behälter	wtl. / 2-wtl.	9.840 l.	51,33	505.087 l.
			1.156	4.586.621 l.
		Gewicht 2022		414,06 to.
		Gewicht / Volumen		0,090 kg. / l.

Hinweis: Anzahl der Behälter lt. CIP (Stand 08.09.2023)

Gemeinde Öhningen

Abfallbetrieb 2024

Volumenbezogene Gefäßgebühren

Restmüll

13 Abfahren Größe	Anzahl Behälter	Volumen bei 13 Abf.	Gewicht/Volumen 0,121 kg/l	Bestands-pflege je Behälter	Miete je Behälter	Änderungs-dienst je Behälter	Sammlung & Transport je Behälter	Sammlung & Transport jährlich	Transport Anlieferung 1,65 €/to.	Aufbereitung Umschlag	LRA Entsorgung 199 €/to.	Summe = Gebühren-obergrenze	Vorschlag Gebühr 2024	Gebühr 2023
1	2	3	4	5	6	7	8	9	10	11	12	13	14	15
		Sp. 3 x 13	Sp. 3 x 0,121	*		**	REMONDIS	Sp. 8 x 12	Sp. 4 x 1,65	Sp. 4 x 19,42	Sp. 4 x 199			
60 l.- Behälter	354	780 l.	94,50 kg	1,01 €	1,86 €	0,79 €	1,56 €	18,71 €	0,16 €	1,84 €	18,81 €	43,15 €	43,12 €	38,16 €
120 l.- Behälter	656	1.560 l.	189,00 kg	1,01 €	1,86 €	0,79 €	1,56 €	18,71 €	0,31 €	3,67 €	37,61 €	63,95 €	63,92 €	56,28 €
240 l.- Behälter	460	3.120 l.	378,01 kg	1,01 €	1,86 €	0,79 €	1,56 €	18,71 €	0,63 €	7,34 €	75,22 €	105,54 €	105,52 €	92,48 €
1.100 l.- Container	9	14.300 l.	1.732,54 kg	1,01 €	1,86 €	0,79 €	6,18 €	74,11 €	2,87 €	33,65 €	344,77 €	459,05 €	459,04 €	400,92 €

1.479

	Einnahmen	Ausgaben REMONDIS	Ausgaben LKr.	Ausgaben Gesamt
13,0%	354	15.264,48 €	8.619,43 €	6.657,28 €
13,6%	656	41.931,52 €	17.279,23 €	24.673,32 €
14,1%	460	48.539,20 €	13.948,82 €	34.602,82 €
14,5%	9	4.131,36 €	1.028,49 €	3.102,97 €
	1.479	109.866,56 €	40.875,98 €	69.036,39 €

Biomüll

41 Abfahren Größe	Anzahl Behälter	Volumen bei 41 Abf.	Gewicht/Volumen 0,090 kg/l	Bestands-pflege je Behälter	Miete je Behälter	Änderungs-dienst je Behälter	Sammlung & Transport je Behälter	Sammlung & Transport jährlich	Transport Anlieferung 1,65 €/to.	Aufbereitung Umschlag	LRA Entsorgung 199 €/to.	Summe = Gebühren-obergrenze	Vorschlag Gebühr 2024	Gebühr 2023
1	2	3	4	5	6	7	8	9	10	11	12	13	14	15
		Sp. 1 x 41	Sp. 3 x 0,090	*		**	REMONDIS	Sp. 8 x 12	Sp. 4 x 1,65		Sp. 4 x 199			
60 l.- Behälter	550	2.460 l.	222,08 kg	1,01 €	1,86 €	0,79 €	4,89 €	58,69 €	0,37 €	- €	44,19 €	106,90 €	106,88 €	96,68 €
120 l.- Behälter	554,58	4.920 l.	444,16 kg	1,01 €	1,86 €	0,79 €	4,89 €	58,69 €	0,73 €	- €	88,39 €	151,46 €	151,44 €	138,04 €
240 l.- Behälter	51,33	9.840 l.	888,31 kg	1,01 €	1,86 €	0,79 €	4,89 €	58,69 €	1,47 €	- €	176,77 €	240,58 €	240,56 €	220,72 €

1.156

vom 01.04 bis 31.10. wöchentlich
01.11 bis 31.03. alle 2 Wochen

Gesamtanzahl Behälter: 2.635

* Bestandspflege für alle Behälter:
Kosten: 2.650,65 € und 1,01 € je Behälter
** Änderungen für alle Behälter:
Kosten: 2.076,00 € (Annahme: 119 Änderungen pro Jahr (wie im Jahr 2022))

Berechnung Verkaufspreis Restmüllsäcke (§23 Abs. 4)

/olumen Liter	Anzahl Säcke	Gesamt Liter	Gewicht kg/l	Gesamt kg/70l	EK/Abfuhr 0,80 €/Sack	Transport 1,65 €/to	Aufbereitung Umschlag	Entsorgung 199 €/Tonne	Verwaltungs-aufwand	Gesamt-kosten
70	972	68.040	8.243	8	0,95 €	0,01 €	0,16 €	1,69 €	1,60 €	4,41 €

4,40 € Verkaufspreis

Berechnung Tauschgebühr (§13 Abs. 7)

Arbeitszeit 0,5 Std. 96,11 € pro Std. 48,06 € pro halbe Std.
(Behälterwechsel, Bescheid, Erhebung / Erstattung) (lt. ILV 2022) (Annahme: 47 kostenpflichtige Änderungen pro Jahr (wie im Jahr 2022))

28,00 € Verwaltungsgebühr

	Einnahmen	Ausgaben REMONDIS	Ausgaben LKr.	Ausgaben Gesamt
	Verkauf	4.276,80 €	1.099,07 €	1.640,45 €
				1.555,20 €
	1.316,00 €			

- 25,95 €

- 17,92 €

Gemeinde Öhningen

Abfallbetrieb 2024

Grundstücksbezogene Jahresgebühren

Fixkosten der Abfallbeseitigung

Nr. Bezeichnung	Verteilung auf Grundstücke & Wohneinheiten				Gesamt 2024
	(Grst.)	(WE)	(Grst.)	(WE)	
1. Verwaltungskosten	60%	40%	40.800,00 €	27.200,00 €	68.000,00 €
Einnahmen Tauschgebühr	60%	40%	- 789,60 €	- 526,40 €	- 1.316,00 €
Einnahmen Restmüllsäcke (Verwaltung)	60%	40%	- 933,12 €	- 622,08 €	- 1.555,20 €
2. Unterhaltung von Grundstücken u. sonst. Vermögen	60%	40%	4.200,00 €	2.800,00 €	7.000,00 €
3. Besondere Vw- und Betriebsaufwendungen	0%	100%		3.000,00 €	3.000,00 €
4. Kosten des Bauhofs	0%	100%		34.000,00 €	34.000,00 €
5. Grüngut (Sammlung/Entsorgung & Container/Entsorgung)	60%	40%	25.200,00 €	16.800,00 €	42.000,00 €
6. Sperrmüll Sammlung / Entsorgung	0%	100%		16.350,53 €	16.350,53 €
7. Altholz Sammlung / Entsorgung	60%	40%	6.017,13 €	4.011,42 €	10.028,55 €
8. Elektronik Sammlung/Entsorgung 10.207,07 €					
Vergütung 0,00 €	50%	50%	5.103,54 €	5.103,54 €	10.207,07 €
9. Blaue Tonne Sammlung 36.148,61 €					
Vergütung -37.632,72 €	0%	100%		- 1.484,11 €	- 1.484,11 €
10. Wertstoffhof (Bauschutt, Kleingerät)	50%	50%	13.000,00 €	13.000,00 €	26.000,00 €
11. Abschreibungen	0%	100%		480,00 €	480,00 €
12. Verzinsung des Anlagekapitals	0%	100%		395,00 €	395,00 €
13. Sonst. Ordentliche Erträge DSD Nebenentgelte	0%	100%		- 5.200,08 €	- 5.200,08 €
Gelbe Säcke	0%	100%		- 565,00 €	- 565,00 €
14. Einstellung von KÜD oder KUD aus VJ	0%	100%		- 1.981,40 €	- 1.981,40 €
	Fixkosten 2024		92.597,94 €	112.761,41 €	205.359,36 €
	Anzahl		1.361	2.316	
	Fixkosten je Einheit		68,04 €	48,68 €	

Einnahmen Gefäßgebühren	
Restmüll	109.866,56 €
Biomüll	155.117,54 €
	264.984,10 €

Gebührenhöhe
2024

Grundstücke	Äquivalenzzahl	Anzahl Grst.	Anzahl WE	Fixkosten Grst.	Fixkosten WE	Fixkosten Gesamt	Gebühr 2024	Gebühr 2023	Erhöhung	Einnahmen	
Grundstück mit 1 WE	1	816	816	68,04 €	48,68 €	116,72 €	116,68 €	120,44 €	-3,1%	95.210,88 €	
Grundstück mit 2 WE	2	354	708	68,04 €	97,37 €	165,40 €	165,40 €	172,60 €	-4,2%	58.551,60 €	
Grundstück mit 3 WE	3	106	318	68,04 €	146,05 €	214,08 €	214,08 €	224,76 €	-4,8%	22.692,48 €	
Grundstück mit 4/5 WE	4,33	46	199	68,04 €	210,80 €	278,83 €	278,80 €	294,12 €	-5,2%	12.824,80 €	
Grundstück mit 6/7 WE	6,33	26	165	68,04 €	308,16 €	376,20 €	376,16 €	398,44 €	-5,6%	9.780,16 €	
Grundstück mit 8 u. mehr WE	8,5	13	111	68,04 €	413,80 €	481,84 €	481,80 €	511,64 €	-5,8%	6.263,40 €	
		1.361	2.316						-4,8%	205.323,32 €	
											470.307,42 €

Gemeinde Öhningen
Kosten und Erlöse (Straßensammlung)
Entsorgungskosten und Leistungen des Abfuhrunternehmens
vom 01.01.2024 bis zum 31.12.2024

A) Kosten**1. Entsorgung (Landratsamt)**

Art	Zeitraum	Tonnen 2022	je to.		2024 brutto	Haushalt 2024
Biomüll	2022	414,06	199,00 €	82.397,94 €		82.397,94 €
Restmüll	2022	355,16	199,00 €	70.676,84 €	153.074,78 €	70.676,84 €
Sperrmüll	2022	44,56	199,00 €	8.867,44 €		8.867,44 €
Altholz	2022	56,28	27,64 €	1.555,77 €	10.423,21 €	1.555,77 €
			<u>Anzahl</u>	<u>je Gerät</u>		
Großgeräte	2 Abfahren	209	7,14 €	1.492,26 €		1.492,26 €
Kühlgeräte	2 Abfahren	103	7,14 €	735,42 €		735,42 €
Bildschirme	2 Abfahren	115	3,27 €	376,34 €	2.604,02 €	376,34 €
					166.102,01 €	166.102,01 €

2. Abfuhrunternehmer

Abfuhr		Behälter/Tonnen	pro Gefäß brutto		2024 brutto	Haushalt 2024
Bio/Rest/Sperr/Altholz/BT						
Bio Sammlung	60/80/120/240l. (41 Abf.)	1.156	58,69 €	67.841,28 €		67.841,28 €
	Transport je Tonne	414,06	1,65 €	684,90 €		684,90 €
	Mieten pro Behälter	1.156	1,86 €	2.145,83 €		2.145,83 €
	Behälterbestandspflege	1.156	1,01 €	1.162,82 €		1.162,82 €
	Änderungsdienst	1.156	0,79 €	910,72 €	72.745,55 €	910,72 €
Rest Sammlung	60/120/240 l. (13 Abf.)	1.470	18,71 €	27.499,00 €		27.499,00 €
	1.100 l. (13 Abf.)	9	74,11 €	667,02 €		667,02 €
	Transport je Tonne	355,2	1,65 €	587,47 €		587,47 €
	Restmüllumschlag	355,2	19,42 €	6.897,49 €		6.897,49 €
	Restmüllsäcke 70 l.	972	0,95 €	925,34 €		925,34 €
	Mieten pro Behälter	1.470	1,86 €	2.728,91 €		2.728,91 €
	Miete pro Behälter 1.100 l	9	1,86 €	16,71 €		16,71 €
	Behälterbestandspflege	1.479	1,01 €	1.487,84 €		1.487,84 €
	Änderungsdienst	1.479	0,79 €	1.165,28 €	41.975,05 €	1.165,28 €
			<u>Behälter/Tonnen</u>			
Blaue Tonne	240 l Transport Anlieferung	219,24	1,65 €	362,64 €		362,64 €
	240 l Sammlung & Transport	1.478	19,42 €	28.703,94 €		28.703,94 €
	1.100 l Sammlung & Transport	9	77,40 €	696,58 €		696,58 €
	Miete 240 l	1.478	4,14 €	6.120,69 €		6.120,69 €
	Miete 1.100 l	9	29,42 €	264,75 €	36.148,61 €	264,75 €
			<u>Tonnen</u>	<u>brutto je to.</u>		
Sperrmüll / to. à		44,56		167,93 €		7.483,09 €
Altholz / to. à		56,28		150,55 €	15.955,87 €	8.472,78 €
			<u>Anzahl</u>	<u>brutto je Gerät</u>		
Großgeräte		209	20,10 €	4.200,71 €		4.200,71 €
Kühlgeräte		114	20,28 €	2.311,65 €		2.311,65 €
Bildschirme		115	9,48 €	1.090,69 €	7.603,05 €	1.090,69 €
					174.428,13 €	174.428,13 €
					340.530,14 €	340.530,14 €

B) Erlöse

DSD Nebentgelte je Einwohner	3.688	1,41 €	5.200,08 €	5.200,08 €
Verwertungserlös PPK LRA			29.030,05 €	29.030,05 €
Mitbenutzung PPK-Sammelstruktur DSD			8.602,67 €	8.602,67 €
Einnahmen Tauschgebühr	47	28,00 €	1.316,00 €	1.316,00 €
Restmüllsackverkauf	972	4,40 €	4.276,80 €	4.276,80 €
davon Verwaltungsaufwand	972	1,60 €	1.555,20 €	1.555,20 €
Einnahmen aus Verkauf Gelber Sack			565,00 €	565,00 €
Verkaufserlös Elektroklein- und Elektrogroßgeräte	427	- €	- €	- €
			48.425,60 €	48.425,60 €

Gemeinde Öhningen
Abfallbetrieb Entwurf HH

Konto	Bezeichnung	Kalkulations- ansatz 2024	Haushalts- planansatz 2023	Rechnungs- ergebnisse 2022	Rechnungs- ergebnisse 2021	Rechnungs- ergebnisse 2020
5370		€	€	€		
Erträge						
33210000	Benutzungsgebühren und ähnliche Entgelte	475.900,22	464.000,00	488.551,66	477.907,86	432.650,88
	Jahresgebühren	205.323,32				
	Gefäßgebühren Restmüll	109.866,56				
	Biomüll	155.117,54				
	Tauschgebühr	1.316,00				
	Restmüllsack-Verkauf	4.276,80				
34870000	Erträge aus Kostenerstattungen v. priv. Unternehmen	36.076,95	18.000,00	8.420,14	8.809,87	17.989,43
35910000	Andere sonstige ordentliche Erträge	5.765,08	6.000,00	5.793,83	5.245,20	5.734,38
	Verteilen gelber Sack	565,00				
	DSD Nebentgelte	5.200,08				
	Summe Erträge	517.742,25	488.000,00	502.765,63	491.962,93	456.374,69
Aufwendungen						
42120000	Unterhaltung des sonstigen unbew. Vermögens	1.000,00	1.000,00	494,45	3.567,59	2.295,62
42210000	Unterhaltung des beweglichen Vermögens	6.000,00	6.000,00	0,00	0,00	6.013,67
42410000	Bewirtschaftung der Grundstücke u.baul. Anlagen	0,00	0,00	0,00	0,00	0,00
42710000	Besondere Verwaltungs- und Betriebsaufwendungen	3.000,00	3.000,00	3.055,52	1.679,09	3.702,14
47110000	Abschreibungen auf Sachanlagen	480,00	1.000,00	480,00	480,00	480,00
44310000	Geschäftsaufwendungen	406.974,37	410.000,00	368.378,06	367.421,65	384.540,27
48110000	Aufwendungen aus internen Leistungsbeziehungen	68.000,00	66.000,00	66.509,39	57.248,28	51.428,96
48120000	Aufwendungen zentrale technische Dienste	34.000,00	33.000,00	35.240,34	31.598,87	22.965,51
	Verzinsung des Anlagekapitals	395,00	-	415,00	424,00	435,00
	Summe Aufwendungen	519.849,37	520.000,00	474.572,76	462.419,48	471.861,17
	Summe Erträge	517.742,25	488.000,00	502.765,63	491.962,93	456.374,69
	Ergebnis JR	-2.107,12	-32.000,00	28.192,87	29.543,45	-15.486,48
	<i>Einstellung KÜD/KUD</i>	<i>1.981,40</i>	<i>10.000,00</i>	<i>-5.568,46</i>	<i>-10.000,00</i>	<i>-5.000,00</i>
	Gebührenrechtliches Ergebnis	-125,72	-22.000,00	22.624,41	19.543,45	-20.486,48

KÜD/KUD aus Vorjahren:	Kostenüberdeckung 2015:	0,00 €	Verrechnung 2016, 2017, 2020
	Kostenunterdeckung 2016:	0,00 €	Verrechnung mit 2015
	Kostenunterdeckung 2017:	0,00 €	Verrechnung mit 2015
	Kostenunterdeckung 2018:	0,00 €	Einstellung in 2020, 2021, 2022
	Kostenüberdeckung 2019:	1.981,40 €	Einstellung in 2023
	Kostenunterdeckung 2020:	-20.486,48 €	vorläufiges Ergebnis*
	Kostenüberdeckung 2021:	19.543,45 €	
	Kostenüberdeckung 2022:	22.624,41 €	
	Stand 31.12.2019 gesamt:	1.981,40 €	
	Einstellung in Kalkulation 2024:	1.981,40 €	restl. KÜD 2019

Übersicht

Anlage 6

Die grundstücksbezogene Jahresgebühr wird nach der Zahl der auf dem Grundstück befindlichen Wohnungen bemessen, sie beträgt jährlich bei

	Vorschlag 2024	Bisher 2023	
einer Wohnung bzw. einem Gewerbegrundstück	116,68 €	120,44 €	-3,76 €
zwei Wohnungen	165,40 €	172,60 €	-7,20 €
drei Wohnungen	214,08 €	224,76 €	-10,68 €
vier und fünf Wohnungen	278,80 €	294,12 €	-15,32 €
sechs und sieben Wohnungen	376,16 €	398,44 €	-22,28 €
acht und mehr Wohnungen	481,80 €	511,64 €	-29,84 €

Die volumenbezogene Gefäßgebühr wird nach der Größe des Abfallgefäßes bemessen;
- sie beträgt jährlich für **Restmüll** bei einem Gefäßvolumen von:

	Vorschlag 2024	Bisher 2023	
60 Liter	43,12 €	38,16 €	4,96 €
120 Liter	63,92 €	56,28 €	7,64 €
240 Liter	105,52 €	92,48 €	13,04 €
1.100 Liter	459,04 €	400,92 €	58,12 €

- sie beträgt jährlich für **Biomüll** bei einem Gefäßvolumen von:

	Vorschlag 2024	Bisher 2023	
60 Liter	106,88 €	96,68 €	10,20 €
120 Liter	151,44 €	138,04 €	13,40 €
240 Liter	240,56 €	220,72 €	19,84 €
Gebühr Restmüllsack	4,40 €	3,80 €	0,60 €
Gebühr für den Behältertausch	28,00 €	28,00 €	0,00 €

Musterfall Abfall (2 Personen in einer Wohnung)

	Vorschlag 2024	Bisher 2023	
120 Liter Restmüll	63,92 €	56,28 €	
120 Liter Biomüll	151,44 €	138,04 €	
Grundgebühr	116,68 €	120,44 €	
Summe	332,04 €	314,76 €	
Differenz	17,28 €		
Differenz ohne Einstellung KÜD/KUD	18,12 €		

GEMEINDE ÖHNINGEN

Landkreis Konstanz

**Abfallwirtschaftssatzung vom 30.06.2015,
geändert am 27.11.2018, 03.12.2019, 15.12.2020, 14.12.2021 und 13.12.2022**

ÄNDERUNGSSATZUNG

Aufgrund von

- § 4 der Gemeindeordnung für Baden-Württemberg (GemO)
- **§§ 17 Abs. 1, 20 Abs. 1 S. 1 und 22 des Gesetzes zur Förderung der Kreislaufwirtschaft und Sicherung der umweltverträglichen Bewirtschaftung von Abfällen (Kreislaufwirtschaftsgesetz – KrWG)**
- **§§ 2 Abs. 1, 6 Abs. 2, 9 Abs. 1 und 10 des Gesetzes des Landes Baden-Württemberg zur Förderung der Kreislaufwirtschaft und Gewährleistung der umweltverträglichen Abfallbewirtschaftung (Landes-Kreislaufwirtschaftsgesetz - LKreiWiG)**
- §§ 2, 13 Abs. 1 und 3, 14, 15 und 18 des Kommunalabgabengesetzes für Baden-Württemberg (KAG)

hat der Gemeinderat der Gemeinde Öhningen am 19.12.2023 folgende Änderungssatzung beschlossen:

Artikel I

A) § 2 Abs. 1 erhält folgende Fassung:

§ 2

Entsorgungspflicht

(1) Der Gemeinde ist aufgrund von **§ 6 Abs. 2 Nr. 1 LKreiWiG** und § 2 Abs. 6 Buchst. A der Abfallwirtschaftssatzung des Landkreises Konstanz das Einsammeln und Beförderung (Abfallabfuhr) übertragen. Ausgenommen hiervon sind schadstoffbelastete Abfälle aus privaten Haushaltungen (Problemabfälle). Die Gemeinde ist insoweit öffentlich-rechtlicher Entsorgungsträger im Sinne von **§ 20 i.V.m. § 17 Abs. 1 Satz 1 des KrWG**.

B) § 9 Abs. 1 und 2 erhalten folgende Fassung:

§ 9

Bereitstellung der Abfälle

(1) Abfälle, die **der Überlassungspflicht nach § 17 Abs. 1 und 2 KrWG unterliegen und die** die Gemeinde einzusammeln und zu befördern hat, sind nach Maßgabe dieser Satzung rechtzeitig zur Abfuhr anzumelden (falls erforderlich) und zu den bekannten Terminen bereitzustellen, oder zu den Sammelbehältern (Depotcontainer) oder Sammelstellen (z. B. Wertstoffhof) zu bringen und dort in die dafür vorgesehenen Sammelbehälter einzuwerfen. **Sowohl bei mobilen als auch stationären Sammlungen sind schadstoffbelastete Abfälle dem Personal zu übergeben.**

(2) Die **Berechtigten und Verpflichteten nach § 3 Abs. 1 und 2** haben die **Grundstücke/Haushaltungen/Arbeitsstätten**, die erstmals an die öffentliche Abfallabfuhr anzuschließen sind, spätestens 2 Wochen bevor die Anschluss- und Benutzungspflicht entsteht, der Gemeinde schriftlich anzumelden **und die für die Überlassung der Abfälle, die der Überlassungspflicht nach § 17 Abs. 1 und Abs. 2 KrWG unterliegen und zur öffentlichen Abfuhr bereitgestellt werden, erforderlichen**

Abfallgefäße bei der Gemeinde schriftlich anzufordern. Die Verpflichtung der Gemeinde zum Einsammeln und Befördern der Abfälle beginnt frühestens 2 Wochen nach der Anmeldung.

C) § 10 Abs. 1 erhält folgende Fassung:

§ 10

Getrenntes Einsammeln von Abfällen zur Verwertung

(1) Folgende Bioabfälle aus privaten Haushaltungen **dürfen nicht im Restabfallbehälter bereitgestellt werden, sondern** sind im Rahmen der Überlassungspflicht getrennt von anderen Abfällen in der Biotonne (siehe § 13 Abs. 2, Nr. 1) bereitzustellen (Holsystem):

z. B. Pflanzenreste von Obst und Gemüse, Schalen, Blätter und Kerngehäuse, Kaffee- und Teesatz einschließlich Filter und Beutel, Eierschalen.
Saugfähiges Papier wie Papiertüten, Papiertücher und Zeitungspapier, soweit zur Feuchtigkeitsregulierung und Geruchsbildung in der Biotonne erforderlich.
Gekochte Speisereste, Verdorbenes, Verschimmeltes wie Brot, Fleisch- und Wurstreste, Rasenschnitt, Laub, kleine Zweige, sowie Kräuter und Blumen.

D) § 23 Absätze 2, 3 und 4 erhalten folgende Fassung:

§ 23

Benutzungsgebühren für die Abfälle, die die Gemeinde einsammelt

(2) Die grundstücksbezogene Jahresgebühr wird nach der Zahl der auf dem Grundstück befindlichen Wohnungen bemessen,

sie beträgt jährlich bei

einer Wohnung bzw. einem Gewerbestandort	116,68 €
zwei Wohnungen	165,40 €
drei Wohnungen	214,08 €
vier und fünf Wohnungen	278,80 €
sechs und sieben Wohnungen	376,16 €
acht und mehr Wohnungen	481,80 €

(3) Die volumenbezogene Gefäßgebühr wird nach der Größe des Abfallgefäßes bemessen.

Sie beträgt jährlich für **Restmüll** bei einem Gefäßvolumen von

60 Liter	43,12 €
120 Liter	63,92 €
240 Liter	105,52 €
1.100 Liter	459,04 €

Sie beträgt jährlich für **Biomüll** bei einem Gefäßvolumen von

60 Liter	106,88 €
120 Liter	151,44 €
240 Liter	240,56 €

(4) Die Gebühr für die Benutzung der von der Gemeinde zugelassenen Restmüllsäcke beträgt je Sack mit 70 Liter Füllraum **4,40 €**.

E) § 25 Abs. 1 erhält folgende Fassung:

**§25
Ordnungswidrigkeiten**

(1) Ordnungswidrig nach **§ 28 Abs. 1 Nr. 1 LKreiWiG** handelt, wer vorsätzlich oder fahrlässig

1. den Vorschriften über den Anschluss- und Benutzungszwang und die Überlassungspflicht nach § 3 Abs. 1 und 2 zuwiderhandelt;
2. als **Berechtigter oder** Verpflichteter oder als Anlieferer entgegen § 4 Abs. 3 nicht gewährleistet, dass die nach § 4 Abs. 1 oder 2 oder nach § 9 Abs. 4 ausgeschlossenen Stoffe nicht der Gemeinde zur Entsorgung überlassen werden;
3. entgegen § 10 getrennt bereitzustellende oder getrennt zu den Sammelbehältern, Sammelstellen oder dem Wertstoffhof zu bringende Abfälle anders als in der vorgeschriebenen Weise bereitstellt oder anliefert;
4. als **Berechtigter oder** Verpflichteter entgegen § 13 Abs. 3, 8 und 9 Abfallbehälter nicht oder nicht in der vorgesehenen Zahl oder Größe beschafft, unterhält oder vorhält;
5. als **Berechtigter oder** Verpflichteter entgegen § 14 Abs. 2, 3, 4 oder 5 auch in Verbindung mit § 16 Abs. 3 Abfallbehälter oder sperrige Abfälle nicht in der vorgeschriebenen Weise bereitstellt;

**Artikel II
Inkrafttreten**

Diese Änderungssatzung tritt am 01.01.2024 in Kraft.

Öhningen, den _____

Für den Gemeinderat

Andreas Schmid,
Bürgermeister

Hinweis:

Eine etwaige Verletzung von Verfahrens- oder Formvorschriften der Gemeindeordnung für Baden-Württemberg (GemO) oder aufgrund der GemO wird nach § 4 Abs. 4 GemO unbeachtlich, wenn sie nicht schriftlich oder elektronisch innerhalb eines Jahres seit der Bekanntmachung dieser Satzung gegenüber der Gemeinde geltend gemacht worden ist; der Sachverhalt, der die Verletzung begründen soll, ist zu bezeichnen. Dies gilt nicht, wenn die Vorschriften über die Öffentlichkeit der Sitzung, die Genehmigung oder die Bekanntmachung der Satzung verletzt worden sind.

Sitzungsvorlage

Sachgebiet: Hauptamt	AZ: 792.06	SB: Frau Leibing
Anlagen: Anlage 1 Kalkulation Kurtaxe ab 2024 Anlage 2 Änderungssatzung ab 01.04.2024		Drucksache: 174/2023

Betreff:

Anpassung Kurtaxe

Beratungsfolge:	Datum:	TOP:	Status:	Beratungszweck:
Gemeinderat	19.12.2023	13.	öffentlich	Beschlussfassung

Sachverhalt:

Die Kurtaxe wird von Ortsfremden für die Möglichkeit der Inanspruchnahme der öffentlichen Fremdenverkehrseinrichtungen erhoben. Zur Erhebung einer Kurtaxe bedarf es einer Gebührenkalkulation. Grundsätzlich darf die Kurtaxe kostendeckend festgesetzt werden. Dennoch sind die Gemeinden gehalten, sich bei der Höhe des Kurtaxesatzes an gleichartigen Kurorten in der Umgebung zu orientieren.

Die Kurtaxe wurde zuletzt zum 01.01.2021 erhöht. Seitdem beträgt die Kurtaxe in Öhningen in der Hauptsaison 1,70 € und 1,20 € in der Nebensaison. Unabhängig von der Dauer des Aufenthaltes wird für Einzelzimmer-Ferienwohnungen sowie für Dauercamper eine pauschale Kurtaxe i.H.v. 90,- € und für Mehrzimmer-Ferienwohnungen i.H.v. 121,- € erhoben.

Aus der beigefügten Kalkulation der Kurtaxe (Anlage 1) auf Grundlage des Rechnungsergebnisses 2022 ergibt sich eine höchstzulässige Gebührenobergrenze von 2,73 €. Die Verwaltung empfiehlt einen Kurtaxesatz für die Hauptsaison i.H.v. 2,00 €; für die Nebensaison eine Anpassung auf 1,50 €.

Durch Erhöhung des Hauptsaison-Kurtaxesatzes steigen auch die höchstzulässigen Obergrenzen für die pauschalen Saison-Kurtaxen. Dabei sind die Kosten für den ÖPNV in Abzug zu nehmen. Die Verwaltung schlägt dabei jeweils eine Anpassung um 18 % vor; dies entspricht auch der prozentualen Erhöhung des Kurtaxesatzes in der Hauptsaison.

Durch die Erhöhung ergeben sich Mehreinnahmen von jährlich rd. 21.130,56 € (netto).

Es wird vorgeschlagen, die Änderungssatzung entsprechend anzupassen:

	Kurtaxesätze seit 01.01.2021	Kurtaxesätze ab 01.04.2024	zulässige Obergrenze
Hauptsaison	1,70 €	2,00 €	2,73 €
Nebensaison	1,20 €	1,50 €	
Einzimmer-Zweitwohnung/ Dauercamper	90,00 €	106,00 €	151,00 €
Mehrzimmer-Zweitwohnung	121,00 €	151,00 €	226,50 €

Außerdem wurden redaktionelle Änderungen vorgenommen: Es wurden Kollisionsregelungen aufgenommen, die klären, was in Fällen, in denen mehrere Satzungstatbestände gleichzeitig erfüllt werden, gilt. Diese wurden in der Verwaltungspraxis bereits umgesetzt, aufgrund eines Urteils vom VGH BW (vom 13.07.2021, 2 S 2801/19, Kurtaxesatzung der Gemeinde Kressbronn) sollten diese jedoch auch in der Satzung aufgenommen werden.

Beschlussvorschlag:

- 1) Die Anpassungen der oben dargestellten Kurtaxesätze werden beschlossen.
- 2) Die Änderungssatzung wird wie in Anlage 2 beschlossen.

Raum für Notizen:

<u>I. Ermittlung kurtaxefähiger Aufwand</u>	RE	HH
<u>1. Produkt 2520.0000 - Kommunale Museen</u>	2022	2024
Aufwendungen		
4211 Unterhaltung Grundstücke und bauliche Anlagen	203,49 €	0,00 €
4241 Bewirtschaftung Grundstücke und baul. Anlagen	409,03 €	1.000,00 €
4491 Sonstige Aufwendungen	0,00 €	1.000,00 €
4711 Abschreibungen	0,00 €	0,00 €
4811 Verwaltungskostenbeitrag	2.802,48 €	4.000,00 €
4812 Aufwand des Bauhofs	0,00 €	1.000,00 €
Verzinsung des Anlagekapitals	58,00 €	-
Summe Aufwendungen	3.473,00 €	7.000,00 €
Summe Erträge	0,00 €	0,00 €
Saldo	3.473,00 €	7.000,00 €
Anteil Einheimische 20 %	694,60 €	1.400,00 €
Kurtaxefähiger Aufwand	2.778,40 €	5.600,00 €
<u>2. Produkt 4240.0000 Strandbäder</u>		
Aufwendungen		
4211 Unterhaltung Grundstücke und bauliche Anlagen	5.137,98 €	18.000,00 €
4212 Unterhaltung sonstiges unbewegliches Vermögen	5.584,72 €	12.000,00 €
4221 Unterhaltung des beweglichen Vermögens	0,00 €	0,00 €
4241 Bewirtschaftung Grundstücke und baul. Anlagen	977,96 €	2.000,00 €
4271 Besondere Vw- und Betriebsaufwendungen	6.758,52 €	9.000,00 €
4318 Zuweisungen an übrige Bereiche	11.000,00 €	10.000,00 €
4441 Steuern, Versicherungen, Schadensfälle	173,88 €	1.000,00 €
4491 Sonstige Aufwendungen lauf. Vw-Tätigkeit	0,00 €	0,00 €
4711 Abschreibungen	31.772,00 €	30.000,00 €
4811 Verwaltungskostenbeitrag	8.580,55 €	8.000,00 €
4812 Aufwand des Bauhofs	25.872,28 €	24.000,00 €
Verzinsung des Anlagekapitals	13.687,00 €	-
Summe Aufwendungen	109.544,89 €	114.000,00 €
Erträge		
3161 Erträge aus Auflösung von SoPo Zuwendungen	3.320,00 €	3.000,00 €
3321 Benutzungsgebühren	0,00 €	0,00 €
3411 Mieten und Pachten	50.000,00 €	50.000,00 €
3591 Andere sonstige ordentliche Erträge	8.405,30 €	0,00 €
Summe Erträge	61.725,30 €	53.000,00 €
Saldo	47.819,59 €	61.000,00 €
Anteil Einheimische 50 %	23.909,80 €	30.500,00 €
Kurtaxefähiger Aufwand	23.398,07 €	30.500,00 €

Kalkulation der Kurtaxesätze auf der Basis der Rechnungsergebnisse 2022

Gemeinde Öhningen

Seite 2

3. Produkt 5510.0000 Öffentliches Grün/Landschaftsbau

Aufwendungen

4212	Unterhaltung sonstiges unbewegliches Vermögen	34.355,04 €	37.000,00 €
4221	Unterhaltung des beweglichen Vermögens	1.018,45 €	0,00 €
4241	Bewirtschaftung Grundstücke und bauliche Anlagen	3.281,18 €	6.000,00 €
4271	Besondere Aufwendungen für Beschäftigte	476,00 €	0,00 €
4711	Abschreibungen	2.945,00 €	9.000,00 €
4811	Verwaltungskostenbeitrag	11.481,56 €	12.000,00 €
4812	Aufwand des Bauhofs	193.581,05 €	192.000,00 €
	Verzinsung des Anlagekapitals	309,00 €	-
Summe Aufwendungen		247.447,28 €	256.000,00 €
Summe Erträge		0,00 €	0,00 €
Saldo		247.447,28 €	256.000,00 €
Anteil Einheimische 50 %		123.723,64 €	128.000,00 €
Kurtaxefähiger Aufwand		86.555,50 €	128.000,00 €

4. Produkt 5510.0001 Zeltplatzbetrieb

Aufwendungen

4211	Unterhaltung Grundstücke und bauliche Anlagen	22.210,21 €	32.000,00 €
4212	Unterhaltung sonstiges unbewegliches Vermögen	4.483,63 €	3.000,00 €
4221	Unterhaltung bewegliches Vermögen	91,18 €	1.000,00 €
4231	Mieten und Pachten	-	2.000,00 €
4241	Bewirtschaftung Grundstücke und bauliche Anlagen	1.792,33 €	2.000,00 €
4251	Haltung von Fahrzeugen	1.230,76 €	2.000,00 €
4271	Besondere Vw- und Betriebsaufwendungen	10.192,17 €	14.000,00 €
4318	Zuweisungen an übrige Bereiche	0,00 €	0,00 €
4431	Geschäftsaufwendungen	238,50 €	1.000,00 €
4441	Steuern, Versicherungen, Schadensfälle	1.151,99 €	1.000,00 €
4491	Weitere sonstige Aufwendungen lf. Vw-Tätigkeit	2.033,30 €	0,00 €
4711	Abschreibungen	22.334,00 €	32.000,00 €
4811	Verwaltungskostenbeitrag	15.866,38 €	14.000,00 €
4812	Aufwand des Bauhofs	15.887,52 €	14.000,00 €
	Verzinsung des Anlagekapitals	11.390,00 €	-
Summe Aufwendungen		108.901,97 €	118.000,00 €
Erträge			
3161	Erträge Auflösung von SoPo aus Zuwendungen	1.111,00 €	1.000,00 €
3411	Mieten und Pachten	106.200,00 €	106.000,00 €
3415	Nebenkostenanteil aus Mieterträgen	548,51 €	0,00 €
3591	Andere sonstige ordentliche Erträge	5.181,74 €	0,00 €
Summe Erträge		113.041,25 €	107.000,00 €
Saldo		-4.139,28 €	11.000,00 €
Anteil Einheimische 50 %		-2.069,64 €	5.500,00 €
Kurtaxefähiger Aufwand		-2.069,64 €	5.500,00 €

Kalkulation der Kurtaxesätze auf der Basis der Rechnungsergebnisse 2022
 Gemeinde Öhningen

5. Produkt 5750.0000 Tourismus

Aufwendungen

4012 Dienstaufwendungen Arbeitnehmer	43.032,58 €	49.000,00 €
4022 Beiträge zu Versorgungskassen Arbeitnehmer	3.750,14 €	4.000,00 €
4032 Beiträge zu r gesetzlichen Sozialversicherung Arbn.	10.010,49 €	10.000,00 €
4212 Unterhaltung sonstiges unbewegliches Vermögen	753,51 €	0,00 €
4221 Unterhaltung bewegliches Vermögen	0,00 €	0,00 €
4261 Besondere Aufwendungen Beschäftigte	0,00 €	0,00 €
4271 Besondere Vw- und Betriebsaufwendungen	48.352,28 €	42.000,00 €
4271 Besondere Vw- und Betriebsaufwendungen ohne MwSt	11.115,90 €	12.000,00 €
4318 Zuweisungen an übrige Bereiche	3.040,00 €	3.000,00 €
4421 Aufwendungen ehrenamtliche und sonstige Tätigkeit	0,00 €	0,00 €
4429 Sonstige Aufwendungen für Inanspruchnahme von Diensten	13.175,68 €	13.000,00 €
4431 Geschäftsaufwendungen	0,00 €	5.000,00 €
4441 Steuern, Versicherungen, Schadensfälle	173,88 €	1.000,00 €
4711 Abschreibungen	893,00 €	0,00 €
4811 Verwaltungskostenbeitrag	32.889,92 €	19.000,00 €
4812 Aufwand des Bauhofs	1.409,61 €	0,00 €
Verzinsung Anlagekapital	14,00 €	-
Summe Aufwendungen	168.610,99 €	158.000,00 €
Erträge (ohne Fremdenverkehrsbeitrag und Kurtaxe)		
3141 Zuweisungen und Zuschüsse für lf. Zwecke v. Land	9.176,76 €	10.000,00 €
3411 Mieten und Pachten	0,00 €	1.000,00 €
3421 Erträge aus Verkauf	509,76 €	2.000,00 €
3421 Erträge aus Verkauf - Gastgeber-Verzeichnis	5.335,00 €	7.000,00 €
3421 Erträge aus Verkauf - Internet	3.200,00 €	2.000,00 €
3421 Erträge aus Vorverkauf Dritte ohne Ust	5.091,50 €	1.000,00 €
3591 Andere sonstige ordentliche Erträge	28,50 €	1.000,00 €
Summe Erträge	23.341,52 €	24.000,00 €
Saldo	145.269,47 €	134.000,00 €
Kurtaxefähiger Aufwand	145.269,47 €	134.000,00 €

*vorläufiger Wert

Summe kurtaxefähiger Aufwand insgesamt: **255.931,80 €** **303.600,00 €**

II. Ermittlung des höchstzulässigen Kurtaxesatzes

Kurtaxefähiger Gesamtaufwand

255.931,80 €

Anzahl kurtaxepflichtige Übernachtungen

		Kurtaxesatz bisher	Kurtaxesatz ab 01.04.24	Einnahmen bisher	Einnahmen ab 01.04.24	
Übernachtungen Hauptsaison in Beherbergungsstätten*	45.902	1,70 €	2,00 €	78.033,40 €	91.804,00 €	18%
Übernachtungen Nebensaison Beherbergungsstätten*	4.217	1,20 €	1,50 €	5.060,40 €	6.325,50 €	25%
(*Beherbergungsstätten = Hotels, Pensionen, Ferienwohnungen, Campingplätze)						
Übernachtungen Dauercamper: 62 Fälle a 100 Übernachtungen	6.200	90,00 €	106,00 €	3.330,00 €	3.922,00 €	18%
Übernachtungen Zweitwohnungen: 48 Fälle a 100 Übernachtungen	4.800	90,00 €	106,00 €	4.680,00 €	5.512,00 €	18%
Übernachtungen Mehrzimmer-Zweitwohnungen: 217 Fälle a 150 Übernachtungen	32.550	121,00 €	151,00 €	24.805,00 €	30.955,00 €	25%
Übernachtungen insgesamt	93.669					

Kurtaxeaufkommen (brutto) inkl. 7 % USt

43.550

115.908,80 €

138.518,50 €

Kurtaxeaufkommen (netto)

(7% gem. § 12 Abs. 2 Nr. 9 S. 2 UStG)

108.325,98 €

129.456,54 €

Höchstzulässiger Kurtaxesatz =

2,73 €

Summe kurtaxefähiger Aufwand/kurtaxepflichtige Übernachtungen

Restdefizit Kurtaxe =

Kurtaxefähiger Gesamtaufwand - Kurtaxeaufkommen

147.605,82 €

126.475,26 €

Mehreinnahmen (brutto):

22.609,70 €

Mehreinnahmen (netto):

21.130,56 €

Kalkulation der Kurtaxesätze auf der Basis der Rechnungsergebnisse 2022

Gemeinde Öhningen

Seite 5

1-Zimmer-Wohnungen/ Dauercamper entsprechen 100 Übernachtungen im Jahr.
 Mehrzimmerwohnungen entsprechen 150 Übernachtungen im Jahr

Kurtaxe (Höri-Gästekarte) bisher: 1,15 € (1,70 € abzügl. 0,55 €)

Maximale Kurtaxe/Obergrenze:				Über-
	Obergrenze	Kurtaxe bisher	Differenz	nachtungen pro Jahr
1-Zimmer oder Dauercamper	115,00 €	90,00 €	-25,00 €	78
Mehrzimmer-Wohnungen	172,50 €	121,00 €	-51,50 €	105

Kurtaxe (Höri-Gästekarte) neu: 1,51 € (2,00 € abzügl. 0,49 €)

Maximale Kurtaxe/Obergrenze:				Über-	Erhöhung zum VJ
	Obergrenze	Kurtaxe ab 2024	Differenz	nachtungen pro Jahr	
1-Zimmer oder Dauercamper	151,00 €	106,00 €	-45,00 €	70	16,00 €
Mehrzimmer-Wohnungen	226,50 €	151,00 €	-75,50 €	100	30,00 €

Inhaber von Zweitwohnungen und Dauercamper haben nur einen Anspruch auf eine Gästekarte ohne VHB-Logo (Höri-Gästekarte).

Somit erhalten Sie keine Ermäßigungen für den ÖPNV.

Die Kosten für den ÖPNV betragen seit 01.01.2023 0,50 € pro Person ab 15 Jahren und 0,28 € für Kinder von 6 - 14 Jahren.

Die Kosten für VHB-Gästekarte Koordination sowie Marketing betragen umgerechnet 0,02 € pro Übernachtung.

Sie sind für die Berechnung vom pauschalen Kurtaxesatz in Abzug zu nehmen (insgesamt umgerechnet 0,47 € + 0,02 € = 0,49 €).

Kalkulation der Kurtaxesätze auf der Basis der Rechnungsergebnisse 2022

Gemeinde Öhningen

Kurtaxesätze der Umlandgemeinden

Gemeinde	EWZ	Tageskurtaxe		Pauschale Kurtaxe		
		Hauptsaison	Nebensaison	1-Zi-Whg	Mehr-Zi-Whg	Dauercamper
Gailingen am Hochrhein	2976	1,30 €		-	-	-
Gaienhofen	3362	2,50 €	1,50 €	137,00 €	206,00 €	137,00 €
Moos	3465	1,70 €	1,20 €	57,00 €	86,00 €	57,00 €
Öhningen	3690	1,70 €	1,20 €	90,00 €	121,00 €	90,00 €
Bodman-Ludwigshafen	4871	3,00 €	2,00 €	196,00 €	207,00 €	136,00 €
Steißlingen	4942	1,50 €	1,00 €	-	-	-
Reichenau	5401	2,50 €	1,00 €	100,00 €	150,00 €	100,00 €
Allensbach KB I&II				130,50 €	130,50 €	130,50 €
Allensbach KB III	7289	2,30 €	1,00 €	112,50 €	112,50 €	112,50 €
Stockach	17490	2,00 €		40,00 €	40,00 €	60,00 €
Radolfzell am Bodensee	32043	2,80 €		140,00 €	140,00 €	140,00 €
Singen (Hohentwiel)	49441	2,00 €		85,00 €	85,00 €	85,00 €
Konstanz*	84911	-	-	-	-	-

*seit 01.04.23 Tourismus- und Klimaschutzabgabe statt Kurtaxe

Stand zum 26.09.2023

GEMEINDE ÖHNINGEN
Landkreis Konstanz

Satzung über die Erhebung einer Kurtaxe (Kurtaxesatzung)
vom 24.11.2008, geändert am 24.10.2017 und 15.12.2020

ÄNDERUNGSSATZUNG

Aufgrund von § 4 der Gemeindeordnung für Baden-Württemberg in Verbindung mit §§ 2, 8 Abs. 2 und 43 des Kommunalabgabengesetzes für Baden-Württemberg in der jeweils gültigen Fassung hat der Gemeinderat am 19.12.2023 folgende Änderung der Satzung über die Erhebung einer Kurtaxe vom 24.11.2008 beschlossen:

Artikel I

A) § 3 Absatz 2 erhält folgende Fassung:

§ 3

Maßstab und Satz der Kurtaxe für Gäste

2) Die Kurtaxe beträgt je Person und Aufenthaltstag

- | | |
|-----------------------|---------------|
| a) in der Hauptsaison | 2,00 € |
| b) in der Nebensaison | 1,50 € |

B) § 3 a erhält folgende Fassung:

§ 3 a

Kurtaxe für Zweitwohnungen und Campingplätze

1) Kurtaxepflichtige nach § 2 Abs. 2 haben, unabhängig von der Dauer und Häufigkeit des Aufenthalts, eine pauschale Saison-Kurtaxe zu entrichten.
Sie beträgt:

- | | |
|---|-----------------|
| a) für Ferien-Zweitwohnungen
Inhaber (Eigentümer, Mieter, Nutzungsberechtigte) einer Ferien-Zweitwohnung | |
| für Einzelzimmerwohnungen | 106,00 € |
| für Wohnungen mit mehr als 1 Zimmer | 151,00 € |
| b) für Dauercamper
Inhaber von Saisonstellplätzen (Dauercamper) auf den Campingplätzen
in der Gemeinde je Wohnwagenstellplatz | 106,00 € |

In den Fällen, in denen Inhaber mehrere Tatbestandsmerkmale gleichzeitig erfüllen, ist dann lediglich der höchste pauschale Saison-Kurtaxesatz zu entrichten. Kurtaxepflichtige, die eine pauschale Jahreskurtaxe entrichten, haben im Übrigen keine Kurtaxe pro Aufenthaltstag nach § 3 mehr zu entrichten.

Artikel II
Inkrafttreten

Diese Änderungssatzung tritt zum **01.04.2024** in Kraft.

Öhningen, den _____

Für den Gemeinderat:

Andreas Schmid,
Bürgermeister

Hinweis:

Eine etwaige Verletzung von Verfahrens- oder Formvorschriften der Gemeindeordnung für Baden-Württemberg oder aufgrund der GemO erlassener Verfahrensvorschriften beim Zustandekommen dieser Satzung wird nach § 4 Abs. 4 GemO unbeachtlich, wenn sie nicht schriftlich oder elektronisch innerhalb eines Jahres seit der Bekanntmachung dieser Satzung gegenüber der Gemeinde Öhningen geltend gemacht worden ist; der Sachverhalt, der die Verletzung begründen soll, ist zu bezeichnen. Dies gilt nicht, wenn die Vorschriften über die Öffentlichkeit der Sitzung, die Genehmigung oder die Bekanntmachung der Satzung verletzt worden sind.

Sitzungsvorlage

Sachgebiet: GVV Höri	AZ: 968.3	SB: Leibing, Sven
Anlagen: Anlage 1 Kalkulation Erträge, Musterfall und ZwSt-Hebesätze im Landkreis Anlage 2 Änderungssatzung ab 01.01.2024		Drucksache: 175/2023

Betreff:

Anpassung Zweitwohnungssteuer

Beratungsfolge:

Gemeinderat

Datum:

19.12.2023

TOP:

14.

Status:

öffentlich

Beratungszweck:

Beschlussfassung

Sachverhalt:

Die Gemeinde Öhningen erhebt eine Zweitwohnungssteuer für das Innehaben einer Zweitwohnung im Gemeindegebiet als örtliche Aufwandsteuer nach den Vorschriften der Zweitwohnungssteuersatzung.

Zuletzt wurde der Hebesatz der Zweitwohnungssteuer zum 01.01.2021 angepasst. Seither beträgt die Zweitwohnungssteuer jährlich 17 v.H. der Bemessungsgrundlage.

Da die Gemeinde daran gehalten ist, für die stetige Aufgabenerfüllung die erforderlichen Finanzierungsmittel zu beschaffen, schlägt die Verwaltung vor, den Zweitwohnungssteuer-Hebesatz anzupassen.

In Öhningen gibt es derzeit insgesamt 285 Zweitwohnungssteuerpflichtige mit einer Wohnfläche von etwa 25.000 m² (ohne Mietwohnungen). Der zu Grunde gelegte Wohnwert bewegt sich zwischen 6 €/m² und 8,50 €/m² je Monat (bzw. 72 € bis 102 €/m² pro Jahr). Dieser wurde zuletzt zum 01.01.2021 angepasst.

Ein Anhaltspunkt für die Angemessenheit und Zumutbarkeit der Höhe des Hebesatzes sind die Hebesätze vergleichbarer Gemeinden. Im Landkreis Konstanz (s. Anlage 1) liegt der Hebesatz zwischen 10 % (Gemeinde Hohenfels) und 35 % (Stadt Konstanz).

Da bereits einige Gemeinden einen Hebesatz von 20 % anwenden, schlägt die Verwaltung vor, den Hebesatz um drei Prozentpunkte auf ebenfalls 20 % zu erhöhen.

Dies führt zu einer Erhöhung des Steueraufkommens in 2024 um 18 %, dies entspricht ca. 70.000 €. Insgesamt könnten damit im Jahr 2024 Einnahmen durch Zweitwohnungssteuer i.H.v. 471.298 € generiert werden.

Im Zuge der Vorberatung hat sich der Verwaltungs- und Finanzausschuss diesem Vorschlag angeschlossen. Er empfahl, die entsprechenden Beschlüsse zu fassen.

Beschlussvorschlag:

- 1) Der Erhöhung des Hebesatzes um drei Prozentpunkte auf 20 v.H. ab 2024 wird zugestimmt.
- 2) Die Änderungssatzung wird wie in Anlage 2 vom Gemeinderat beschlossen.

Raum für Notizen:

Erhöhung des Hebesatzes zur Zweitwohnungssteuer

Gemeinde Öhningen

Anlage 1

Öhn	Fälle 2022	Fläche in qm 2022	Miete Jahr/qm	Miete Jahr/gesamt	Einnahmen 17% bisher	Einnahmen 20%	Einnahmen 22%	Einnahmen 25%	Einnahmen 30%
U1	6	304	72,00 €	21.888 €	3.721 €	4.378 €	4.815 €	5.472 €	6.566 €
U2	10	724,5	78,00 €	56.511 €	9.607 €	11.302 €	12.432 €	14.128 €	16.953 €
M1	145	11718,4	84,00 €	984.346 €	167.339 €	196.869 €	216.556 €	246.086 €	295.304 €
M2	51	5762,98	90,00 €	518.668 €	88.174 €	103.734 €	114.107 €	129.667 €	155.600 €
O1	55	6739,91	96,00 €	647.031 €	109.995 €	129.406 €	142.347 €	161.758 €	194.109 €
O2	3	483	102,00 €	49.266 €	8.375 €	9.853 €	10.839 €	12.317 €	14.780 €
Mieter	15			78.780 €	13.393 €	15.756 €	17.332 €	19.695 €	23.634 €
Gesamt	285	25.732,79		Summe	400.603 €	471.298 €	518.428 €	589.123 €	706.947 €
				Erhöhung		70.695 €	117.825 €	188.519 €	306.344 €

Hebesätze Zweitwohnungssteuer im Landkreis

Musterfall:

100qm Wohnung mit gewöhnlicher Ausstattung und Lage

7 €/qm/Monat

Nettojahresmiete = 8.400 €

Steueraufwand

Erhöhung	17%	20%	22%	25%	30%
	1.428 €	1.680 €	1.848 €	2.100 €	2.520 €

Gemeinde	EWZ	ZwSt
Büsingen	1.519,00	230-700€ je qm
Hohenfels	2.108,00	10%
Mühlingen	2.716,00	20%
Gailingen am Hochrhein	2.976,00	17%
Gaienhofen	3.362,00	17%
Moos	3.465,00	15%
Öhningen	3.690,00	17%
Bodman-Ludw.	4.871,00	14,5%
Reichenau	5.401,00	20%
Allensbach	7.289,00	20%
Radolfzell	32.043,00	25%
Konstanz	84.911,00	35%

Stand zum 18.09.2023

GEMEINDE ÖHNINGEN
Landkreis Konstanz

Satzung zur Erhebung einer Zweitwohnungssteuer
(Zweitwohnungssteuersatzung) vom 30.09.2014,
geändert am 04.10.2016 und 17.12.2019

ÄNDERUNGSSATZUNG

Auf Grund von § 4 der Gemeindeordnung für Baden-Württemberg (GemO) i. V. mit den §§ 2, 8 Abs. 2 Nr. 2 und § 9 Abs. 4 des Kommunalabgabengesetzes für Baden-Württemberg (KAG) hat der Gemeinderat der Gemeinde Öhningen am 19.12.2023 folgende Änderung der Satzung zur Erhebung einer Zweitwohnungssteuer vom 15.09.2014 beschlossen:

Artikel I

A) § 6 Steuersatz wird wie folgt geändert:

§ 6 Steuersatz

Die Steuer beträgt jährlich **20 v.H.** der Bemessungsgrundlage.

Artikel II
Inkrafttreten

Diese Änderungssatzung tritt zum 01.01.2024 in Kraft.

Öhningen, den _____

Für den Gemeinderat:

Andreas Schmid,
Bürgermeister

Hinweis:

Eine etwaige Verletzung von Verfahrens- oder Formvorschriften der Gemeindeordnung für Baden-Württemberg (GemO) oder aufgrund der GemO wird nach § 4 Abs. 4 GemO unbeachtlich, wenn sie nicht schriftlich oder elektronisch innerhalb eines Jahres seit der Bekanntmachung dieser Satzung gegenüber der Gemeinde Öhningen geltend gemacht worden ist; der Sachverhalt, der die Verletzung begründen soll, ist zu bezeichnen. Dies gilt nicht, wenn die Vorschriften über die Öffentlichkeit der Sitzung, die Genehmigung oder die Bekanntmachung der Satzung verletzt worden sind.

Sitzungsvorlage

Sachgebiet: GVV Höri	AZ: 058.54	SB: Leibing, Sven
Anlagen: Anlage 1 – Gesamtergebnishaushalt 2024 Anlage 2 – Teilergebnishaushalt; Gliederung nach Produkten Anlage 3 – Gesamtfinanzhaushalt 2024 Anlage 4 – Übersicht Investitionstätigkeit Anlage 5 – Haushaltsquerschnitt Ergebnishaushalt 2024 Anlage 6 – Haushaltsquerschnitt Finanzhaushalt 2024 Anlage 7 – Haushaltssatzung 2024		Drucksache: 177/2023

Betreff:
Haushaltsplan 2024

Beratungsfolge:	Datum:	TOP:	Status:	Beratungszweck:
Gemeinderat	19.12.2023	15.	öffentlich	Beschlussfassung

Sachverhalt:

Der **Gesamtergebnishaushalt** weist ein veranschlagtes ordentliches Ergebnis von -355.000 € aus. Es sind ordentliche Erträge mit 12,360 Mio. € geplant. Dem stehen ordentliche Aufwendungen in Höhe von 12,715 Mio. € gegenüber.

Der Werteverzehr in Höhe der Abschreibungen von 1.621 T€ abzüglich der Auflösung von Sonderposten aus Zuweisungen in Höhe von 583 T€ wird im Haushaltsjahr 2024 nicht vollständig erwirtschaftet. In den Jahren der Finanzplanung können dann wieder positive Ergebnisse erwirtschaftet werden.

Der Haushaltsplan basiert auf dem Haushaltserlass des Landes Baden-Württemberg, sowie den Ergebnissen der Oktobersteuerschätzung.

Für das laufende Jahr können die baden-württembergischen Kommunen mit höheren Steuereinnahmen rechnen. Insoweit entwickeln sich die Einnahmeerwartungen gegenläufig zur bundesweiten Tendenz. Das Volumen des Einkommensteueranteils zeigt sich jedoch gegenüber der bisherigen Schätzung rückläufig, was zu entsprechend geringeren Erträgen für den gemeindlichen Haushalt führt.

Die Einwohnerzahl der Gemeinde zeigt sich zwar stabil (+10 EW) hängt aber größtenteils mit der Zuwanderung von Geflüchteten zusammen. Das Einkommenssteueraufkommen der Gemeinde hat sich in Bezug auf die neue für die Jahre 2024 – 2026 gültige Schlüsselzahl entsprechend reduziert. Es ist aus diesem Grund mit geringeren Erträgen zu rechnen.

Das örtliche Gewerbesteueraufkommen zeigt sich gegenüber der bisherigen Planung deutlich verbessert. Es ist mit einer Verbesserung von +150 T€ zu rechnen.

Basis der Erträge im Ergebnishaushalt sind ansonsten die zum 01.01.2024 geltenden Satzungen und Entgeltordnungen, d. h. die gemeindlichen Steuer- und Gebühreneinnahmen (Wasser, Abwasser, Abfall).

Der Hebesatz für die Kreisumlage wurde mit 34,5 Prozentpunkten für die Bildung der Rückstellungen berücksichtigt. Die Beschlussfassung des Kreishaushaltes steht noch aus, ggf. ist mit einem gleichbleibenden Hebesatz zu rechnen. In der Finanzplanung des Landkreises wird eine Anhebung bis zu 39,4 Punkten aufgezeigt. Dies ist nach derzeitigem Stand der Dinge nicht zu leisten.

Eine Deckungsreserve ist im Haushalt 2024 und in den Folgejahren nicht eingeplant.

Aufwendungen

Die Personalaufwendungen berücksichtigen den aktuellen Stellenplan sowie die tariflichen und beamtenrechtlichen Erhöhungen.

Durch den jüngsten Tarifabschluss des TVöD steigen die Personalkosten um rd. 10 Prozent und betragen rd. 3,06 Mio. € (+269 T€). Die Personalkostensteigerung der Beamten ist ab März 2024 mit derzeit 5 Prozent eingeplant.

Der Aufwand für Sach- und Dienstleistungen erhöht sich um rd. +452 T€. Dies ist auf umfassende Unterhaltungsmaßnahmen in der ehem. Schule Schienen, den Friedhofsmauern in Schienen und Öhningen, sowie die Neugestaltung der Friedhofsanlagen (Urnenbaumbestattungen, Wegeführung usw.) zurück zu führen. Hinzu kommt die umfassende Unterhaltung des beweglichen Vermögens in der Schule und höhere Mietaufwendungen für Flüchtlinge.

Weiterhin gilt es eine strengere Abgrenzung zwischen Unterhaltungsmaßnahmen (Ergebnishaushalt – konsumtiv) und Anschaffungs- und Herstellungsmaßnahmen (Finanzhaushalt – investiv) vorzunehmen.

In der Finanzplanung sind die regelmäßig zu erwartenden Unterhaltungsaufwendungen mit einer Kostensteigerung von 3 Prozent fortgeschrieben.

Wie im Vorjahr hinterlassen aber auch Folgekosten bei Investitionen bzw. Nachholbedarf bei Infrastrukturmaßnahmen, vermehrten Unterhaltungsaufwand bei Straßen, Gebäuden und Kanälen. Aber auch neue Aufgabenbereiche mit damit verbundenem höherem Sachaufwand, beispielsweise durch eine Nahwärmeversorgung und der Weiterentwicklung des Stifts mit Sanierungsgebiet führen in Folgejahren zu erhöhten Abschreibungen, welche im jeweiligen Haushaltsjahr der Fertigstellung berücksichtigt sind. Diese sind mit Blick auf das neue kommunale Haushaltsrecht künftig vollständig zu erwirtschaften.

Die Aufwendungen für Sach- und Dienstleistungen betragen insgesamt 2,66 Mio. € (+452 T€ ggü. Vj).

Im Bereich Transferaufwendungen sind die Zuweisungen an den GVV „Höri“, den Abwasserverband Stein am Rhein sowie die Aufwandsrückstellungen für die FAG- und Kreisumlage im Volumen von insgesamt 4,5 Mio. € enthalten. Die Aufwandsrückstellungen aus den Haushaltsjahren 2022 und 2023 konnten an das zu erwartende Aufkommen der Jahre 2025 und 2026 angepasst werden. Die Umlage an den Abwasserverband steigt mit +113 T€ deutlich an. Durch die Aktivierung der Baumaßnahmen der letzten Jahre entstehen höhere Abschreibungen und zusätzlich erforderliches Personal lässt die zu finanzierenden Kosten ebenfalls ansteigen. Dies führt zu einem entsprechenden Anstieg der Abwassergebühren, welche mit höheren Erträgen im Haushalt bereits berücksichtigt sind.

Der höhere Kreisumlagehebesatz führt zu einer höheren Rückstellungsbildung für die Folgejahre. Auch eine steigende Steuerkraft (Gewerbsteuer) führt in den Folgejahren zu höheren Umlagen (FAG/Kreis).

Die Eröffnungsbilanz der Gemeinde wurde zwischenzeitlich erstellt und beschlossen.

Die Jahresrechnung 2019 kann im Januar 2024 zur Beschlussfassung vorgelegt werden. Die doppelten Abschreibungswerte sind nun bekannt und erhöhen sich gegenüber der bisherigen Prognose um +220 T€. Darin ist auch die Investitionstätigkeit der letzten Jahre mit daraus resultierenden Abschreibungen berücksichtigt.

Die Zinsaufwendungen erhöhen sich in Folge der geplanten Kreditaufnahme auf 30 T€ (+20 T€).

Die sonstigen ordentlichen Aufwendungen steigen ebenfalls um +33 T€ an und betragen rd. 834 T€. Höhere Aufwendungen bei der Abfallbeseitigung sind Ursache hierfür.

Erträge

Den Aufwendungen stehen entsprechende Erträge gegenüber. Das gemeindliche Steueraufkommen zeigt sich um rd. +183 T€ erhöht.

Das Gewerbesteueraufkommen hat sich auf rd. 1 Mio. € (+150 T€) erhöht. Der Einkommenssteueranteil reduziert sich jedoch um -56 T€.

Die Zweitwohnungssteuer wurde um 3 Prozentpunkte angehoben und führt zu Mehrerträgen von 73 T€.

Die Zuweisungen und Zuwendungen zeigen sich mit +412 T€ deutlich erhöht.

Im Bereich der Schlüsselzuweisungen des Landes ergeben sich durch die Einführung einer Flächenkomponente und der damit verbundenen Aufsplittung der Bedarfsmesszahl in A und B entsprechende Verschiebungen. Der Grundkopfbetrag (Bedarfsmesszahl A) liegt mit 1.670 um 13 € höher als in der Vorjahresplanung. Hinzu kommt ein Grundkopfbetrag in Abhängigkeit der Gemarkungsfläche je Einwohner (Bedarfsmesszahl B) in Höhe von 83,50 € je Einwohner (Vj. 77,40 €).

Es ist ein Anstieg der Schlüsselzuweisungen incl. Mehrzuweisungen aus der Sockelgarantie mit +284 T€ zu verzeichnen. Die Schlüsselzuweisungen entwickeln sich auch auf Grund des Bevölkerungswachstums (Zuwanderung) in der Gemeinde positiv.

Hinzu kommen eine höhere Investitionszuschüsse und höhere Kindergartenzuweisungen.

Die Auflösung von Zuwendungen und Beiträgen liegen mit 583 T€ (+11 T€) auf dem Niveau des Vorjahres. Aus der ersten doppelten Jahresrechnung ergaben sich hier keine spürbaren Verbesserungen. Die weiteren Sonderposten werden ebenfalls im Ergebnishaushalt ertragswirksam aufgelöst.

Die Entgelte für öffentliche Leistungen wurden durch die Neukalkulation der Wasser-, Abwasser- und Abfallgebühr erzielt.

Durch deutliche Kostensteigerungen der URH Schifffahrt, dem Mitgliedsbeitrag der Regio KN-Hegau-Bodensee und der neu einzuführenden BodenseeWestCard ist es erforderlich die Kurtaxe anzupassen. Die Erhöhung erfolgt zur Hauptsaison 2024 mit +0,30 €. Damit können Mehrerträge von 32 T€ generiert werden.

Ebenso werden höhere Erträge für die Benutzung von angemietetem Wohnraum von Flüchtlingen erwartet. Hier erfolgt im Haushalt 2024 die richtige Zuordnung zu den öffentlichen Benutzungsentgelten und nicht bei den privatrechtlichen Leistungsentgelten.

Die privatrechtlichen Leistungsentgelte zeigen sich um +46 T€ verbessert. Höhere Erträge sind aus der Verpachtung des Bade- und Campingplatz Wangen, sowie aus der Verpachtung der Leerrohrinfrastruktur zu erwarten. Durch die vorgenannte Verschiebung der Planansätze für Flüchtlinge reduziert sich das Gesamtaufkommen absolut um -225 T€.

Die zu erwartenden Kostenerstattungen steigen um 21 T€ an und betragen rd. 40 T€.

Die sonstigen ordentlichen Erträge zeigen sich mit rd. 112 T€ (-13 T€) leicht reduziert.

Insgesamt ist weiterhin die Aufrechterhaltung der dauernden Leistungsfähigkeit der Gemeinde im Blick zu behalten. Hierzu ist es erforderlich zwischen Pflichtaufgaben wie Kindergarten, Schule, Feuerwehr, aber auch Einwohnerwesen, Personenstandswesen und Grundbuchwesen zum einen und freiwilligen Aufgaben wie Förderung der Kulturpflege und des Sports, sowie die Errichtung/Betrieb von Einrichtungen der Erholung, der Gesundheit und der sozialen Sicherung (Sportstätten, Sporthafen, Bäder etc.) zu unterscheiden. Eine entsprechende Rangfolge der Aufgabenerledigungen ergibt sich aus dieser Abstufung.

Ein Indikator für die dauernde Leistungsfähigkeit der Gemeinde ist ein erwirtschafteter Zahlungsmittelüberschuss aus laufender Verwaltungstätigkeit, welcher mindestens dem Betrag an ordentlicher Tilgung entspricht.

Mit den vorgenannten Erträgen und Aufwendungen kann ein Zahlungsmittelüberschuss aus laufender Verwaltungstätigkeit in Höhe von 827 T€ erwirtschaftet werden, welcher den Betrag an ordentlicher Tilgung mit 386 T€ übersteigt. Somit verbleibt neben der Liquidität der Gemeinde (rd. 3 Mio. €) ein weiterer Betrag von 441 T€ für die Finanzierung der Investitionstätigkeit.

Finanzhaushalt

Der Finanzhaushalt ist neben den Ein-/Auszahlungen aus laufender Verwaltungstätigkeit von der Investitionstätigkeit und dem Saldo aus Finanzierungstätigkeit geprägt.

Im Haushaltsjahr 2024 sind Investitionen in Höhe von rd. 5,16 Mio. € vorgesehen. Die Weiterentwicklung des Stifts und Dorf Öhningen und die Erweiterung der Fernüberwachung der Wasserversorgung sind bereits begonnene Maßnahmen die fortgesetzt werden. Die Erweiterung des Feuerwehrhauses Schienen soll 2024 abgeschlossen werden.

Im Bereich des Infrastrukturvermögens ist der Endausbau/Sanierung mit Lückenschluss der Wasserversorgung des „Hofergärtle“, sowie Maßnahmen in der Bernhardsgasse und dem Seeweg vorgesehen. Des Weiteren soll der Umbau von Bushaltestellen zur Barrierefreiheit erfolgen.

Die Planungen für den Ausbau der Nahwärmeversorgung und des Breitbandausbaus werden weiter vorangetrieben.

Die Planungen für das „Haus der Vereine“ sind weiter vorangeschritten. Der Standort des Gebäudes wurde zwischenzeitlich festgelegt. Eine weitere Kostenberechnung geht von Investitionskosten von 2,77 Mio. € aus. Das Projekt erstreckt sich auf die Haushaltsjahre 2024 (900 T€) bis 2025 (1.720 T€). Um eine gesamthafte Beauftragung vornehmen zu können ist eine Verpflichtungsermächtigung von 1.720 T€ eingeplant.

Auch für die anstehende Beschaffung eines MTW ist eine Verpflichtungsermächtigung von 96 T€ eingeplant.

Die Fertigstellung des gemeindlichen Teils des Stifts ist mit 1,0 Mio. € an erforderlichen Finanzmitteln eingeplant. Die Neugestaltung des Klosterplatzes und die Sanierung des Rathauses sind für das Jahr 2024 vorgesehen. Die Errichtung der Quartiersgarage ist im Jahr 2027 eingeplant.

Zur Finanzierung der o. g. Maßnahmen sind rd. 821 T€ an Investitionszuwendungen veranschlagt. Diese ergeben sich aus Zuwendungen der Maßnahmen Stift (200 T€), Haus der Vereine (300 T€), sowie den barrierefreien Bushaltestellen (260 T€).

Des Weiteren sind Grundstückserlöse von 1,9 Mio. € aus der Potentialfläche Poststraßenareal (1,5 Mio. €) und dem FC-Heim (400 T€) veranschlagt.

Die Realisierung der Grundstücksverkäufe ist im Haushaltsjahr 2024 zwingend erforderlich um die bereits begonnen und auch anstehenden Investitionen zu finanzieren.

Insgesamt werden Einzahlungen aus Investitionstätigkeit von 2,71 Mio. € erwartet.

In den Finanzplanungsjahren 2025 – 2027 sind weitere Investitionen im Gesamtvolumen von 27,28 Mio. € vorgesehen. Dieses hohe Investitionsvolumen resultiert aus dem erforderlichen Breitbandausbau mit Gesamtkosten von 20 Mio. €. Dem stehen bewilligte Zuschüsse in Höhe von 18 Mio. € gegenüber. Der Breitbandausbau war in der bisherigen Finanzplanung nicht in dieser Dimension abgebildet und führt dazu, dass die Gemeinde die zusätzliche finanzielle Belastung von 2,0 Mio. € nicht aus eigenen Finanzmitteln stemmen kann. Diese nicht zu den Pflichtaufgaben der Gemeinde zählenden Auszahlungen sollen durch Kredite finanziert werden.

Zum 01.01.2024 werden der Gemeinde voraussichtlich rd. 3,0 Mio. € an Eigenmitteln zur Verfügung stehen.


Der Zahlungsmittelüberschuss aus laufender Verwaltungstätigkeit von 827 T€ wird zur Tilgung der Kredite (386 T€), sowie zur Deckung des Finanzierungsmittelbedarfs aus Investitionstätigkeit (2.439 T€) verwendet.

Darüber hinaus benötigt die Gemeinde für die anteilige Finanzierung ihrer Investitionstätigkeit einen Kreditbetrag von 1,0 Mio. €. Aus den eigenen liquiden Mitteln werden 998 T€ zur Finanzierung verwendet.

Durch die vorgenannten zusätzlichen Aufgaben ist eine weitere Kreditaufnahme voraussichtlich im Jahr 2026 mit 500 T€ erforderlich. Über den Zeitraum der Finanzplanung 2024 – 2027 sind somit Kreditaufnahmen von 1,5 Mio. € eingeplant. Die ordentliche Tilgung beläuft sich in diesem Zeitraum auf 1,548 Mio. €. Dies führt zu einer Nettoneuverschuldung von -48 T€.

Schulden	2018	2019	2020	2021	2022	2023	2024	2025	2026	2027
Stand 01.01.	1.180.554 €	1.041.662 €	2.402.770 €	2.263.878 €	3.283.735 €	2.913.175 €	2.542.175 €	3.156.175 €	2.752.175 €	2.914.175 €
Tilgung	138.892 €	138.892 €	138.892 €	280.143 €	370.560 €	371.000 €	386.000 €	404.000 €	338.000 €	420.000 €
Kreditaufnahme		1.500.000 €		1.300.000 €			1.000.000 €		500.000 €	
Stand 31.12.	1.041.662 €	2.402.770 €	2.263.878 €	3.283.735 €	2.913.175 €	2.542.175 €	3.156.175 €	2.752.175 €	2.914.175 €	2.494.175 €

Die durchschnittliche Pro-Kopf-Verschuldung zum 31.12.2022 beträgt in Baden-Württemberg 818 €. Dieser Wert wird mit 856 € im Planjahr 2024 bei der Gemeinde Öhningen erstmals wieder überschritten. Die Pro-Kopf-Verschuldung sinkt ab dem Jahr 2025 wieder unter den Landesdurchschnitt.

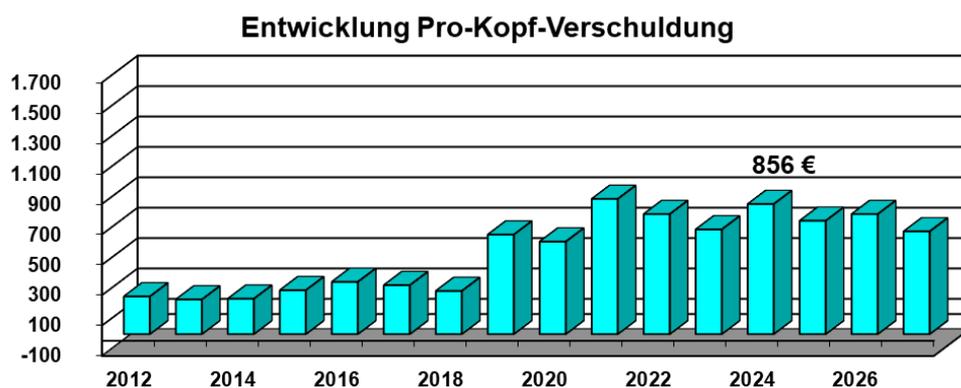

Die voraussichtliche Entwicklung der Liquidität ist nachfolgend dargestellt.

Nr.	Einzahlungs- und Auszahlungsarten	Finanzhaushalt		Finanzplanung		
		Vorjahr	Haushaltsjahr	Haushaltsjahr	Haushaltsjahr	Haushaltsjahr
		2023 EUR	2024 EUR	2025 EUR	2026 EUR	2027 EUR
		1	2	3	4	5
8	+/- veranschlagte Änderung des Finanzierungsmittelbestands (§ 3 Nr. 36 GemHVO) ⁶⁾	1.952.245	-998.000	-1.010.000	-235.000	-77.000
9	= voraussichtliche liquide Eigenmittel zum Jahresende	3.000.000	2.002.000	992.000	757.000	680.000
10	- davon: für zweckgebundene Rücklagen gebunden					
11	- für sonstige bestimmte Zwecke gebunden (Ermächtigungsübertragungen)					
12	= vorauss. liquide Eigenmittel zum Jahresende ohne gebundene Mittel	3.000.000	2.002.000	992.000	757.000	680.000
13	nachrichtlich: voraussichtliche Mindestliquidität (§ 22 Abs. 2 GemHVO)	165.000	184.000	198.000	209.000	218.000

Beschlussvorschlag:

Die Haushaltssatzung nebst Haushaltsplan für das Haushaltsjahr 2024 wird wie in der Anlage dargestellt beschlossen.

Raum für Notizen:

Gemeinde: 04 Öhningen

Nr.		Ergebnis	Ansatz	Ansatz	Planung	Planung	Planung	
		Vorvorjahr	Vorjahr	Haushaltsjahr	Haushaltsjahr +1	Haushaltsjahr +2	Haushaltsjahr +3	
		2022	2023	2024	2025	2026	2027	
		€	€	€	€	€	€	
		1	2	3	4	5	6	
1		Steuern und ähnliche Abgaben	4.735.967,31	4.896.000	5.079.000	5.216.000	5.375.000	5.532.000
2	+	Zuweisungen und Zuwendungen, Umlagen	3.118.359,90	2.883.000	3.295.000	3.450.000	3.650.000	3.600.000
3	+	Aufgelöste Investitionszuwendungen und -beiträge	0,00	572.000	583.000	664.000	668.000	672.000
4	+	Sonstige Transfererträge	0,00	0	0	0	0	0
5	+	Entgelte für öffentliche Leistungen und Einrichtungen	2.061.555,68	2.046.000	2.589.000	2.619.000	2.667.000	2.716.000
6	+	Sonstige privatrechtliche Leistungsentgelte	754.748,45	825.000	600.000	673.000	673.000	673.000
7	+	Kostenerstattungen und Kostenumlagen	23.200,91	19.000	40.000	11.000	11.000	11.000
8	+	Zinsen und ähnliche Erträge	0,00	0	0	0	0	0
9	+	Aktivierete Eigenleistungen und Bestandsveränderungen	0,00	0	0	0	0	0
10	+	Sonstige ordentliche Erträge	139.764,70	112.000	174.000	180.000	180.000	180.000
11	=	Ordentlichen Erträge (Summe aus Nummern 1 bis 10)	10.833.596,95	11.353.000	12.360.000	12.813.000	13.224.000	13.384.000
12	-	Personalaufwendungen	-2.536.312,54	-2.788.000	-3.057.000	-3.138.000	-3.221.000	-3.308.000
13	-	Versorgungsaufwendungen	0,00	0	0	0	0	0
14	-	Aufwendungen für Sach- und Dienstleistungen	-1.764.864,79	-2.214.000	-2.666.000	-2.383.000	-2.388.000	-2.424.000
15	-	Abschreibungen	0,00	-1.401.000	-1.621.000	-1.668.000	-1.650.000	-1.650.000
16	-	Zinsen und ähnliche Aufwendungen	-9.057,10	-10.000	-30.000	-50.000	-58.000	-65.000
17	-	Transferaufwendungen	-3.810.374,96	-4.125.000	-4.495.000	-4.697.000	-4.854.000	-4.820.000
18	-	Sonstige ordentliche Aufwendungen	-772.574,21	-801.000	-846.000	-847.000	-860.000	-875.000
19	=	Ordentliche Aufwendungen (Summe aus Nummern 12 bis 18)	-8.893.183,60	-11.339.000	-12.715.000	-12.783.000	-13.031.000	-13.142.000
20	=	Veranschlagtes ordentliches Ergebnis (Saldo aus Nummern 11 und 19)	1.940.413,35	14.000	-355.000	30.000	193.000	242.000
21	+	Außerordentliche Erträge	0,00	0	0	0	0	0
22	-	Außerordentliche Aufwendungen	0,00	0	0	0	0	0
23	=	Veranschlagtes Sonderergebnis (Saldo aus Nummern 21 und 22)	0,00	0	0	0	0	0
24	=	Veranschlagtes Gesamtergebnis (Summe aus Nummern 20 und 23)	1.940.413,35	14.000	-355.000	30.000	193.000	242.000
		nachrichtlich						
		Behandlung von Überschüssen und Fehlbeträgen:						
26		Zuführung zur Rücklage aus Überschüssen des ordentlichen Ergebnisses	0,00	-14.000	0	-30.000	-193.000	-242.000
28		Entnahme aus der Rücklage aus Überschüssen des ordentlichen Ergebnisses	0,00	0	355.000	0	0	0

*** Ende der Liste "Gesamtergebnishaushalt einschließlich Finanzplanung"



Teilergebnishaushalt einschließlich Finanzplanung 2024

Seite :
Datum: 08.12.2023
Uhrzeit: 10:08:45

Gemeinde: 04 Öhningen

Produktbereich 11 Innere Verwaltung
Produktgruppe 1114 Zentrale Funktionen
Produkt 111410 Bürgerschaftliches Engagement
Unterprodukt 11141000 Bürgerschaftliches Engagement

Nr.		Ergebnis Vorvorjahr	Ansatz	Ansatz	Planung	Planung	Planung	
			Vorjahr	Haushaltsjahr	Haushaltsjahr	Haushaltsjahr	Haushaltsjahr	
			2022	2023	2024	2025	2026	2027
			€	€	€	€	€	€
		1	2	3	4	5	6	
17	-	Transferaufwendungen	-930,00	-1.000	-1.000	-1.000	-1.000	-1.000
		43180000 Zuweisungen an übrige Bereiche	-930,00	-1.000	-1.000	-1.000	-1.000	-1.000
18	-	Sonstige ordentliche Aufwendungen	-306,00	0	0	0	0	0
		44910000 Weitere sonstige Aufwendungen aus laufender Verwaltungstätigkeit	-306,00	0	0	0	0	0
19	=	Anteilige ordentliche Aufwendungen (Summe aus Nummern 12 bis 18)	-1.236,00	-1.000	-1.000	-1.000	-1.000	-1.000
20	=	Anteiliges veranschlagtes ordentliches Ergebnis (Saldo aus Nummern 11 und 19)	-1.236,00	-1.000	-1.000	-1.000	-1.000	-1.000
22	-	Aufwendungen für interne Leistungen	-6.452,45	-5.000	-7.000	-7.000	-7.000	-7.000
		48110000 Aufwendungen aus internen Leistungsbeziehung	-6.393,69	-5.000	-7.000	-7.000	-7.000	-7.000
		48120000 Aufwendungen zentrale technische Dienste	-58,76	0	0	0	0	0
24	=	Veranschlagtes kalkulatorisches Ergebnis (Saldo aus Nummern 21 bis 23)	-6.452,45	-5.000	-7.000	-7.000	-7.000	-7.000
25	=	Veranschlagter Nettoressourcenbedarf Gesamtergebnis (Summe aus Nummern 20 und 24)	-7.688,45	-6.000	-8.000	-8.000	-8.000	-8.000



Teilergebnishaushalt einschließlich Finanzplanung 2024

Seite : 1
Datum: 08.12.2023
Uhrzeit: 10:08:45

Gemeinde: 04 Öhningen

Produktbereich	11	Innere Verwaltung
Produktgruppe	1119	Steuerung und Steuerungsunterstützung
Produkt	111900	Steuerung und Steuerungsunterstützung
Unterprodukt	11190000	Steuerung und Steuerungsunterstützung

Nr.		Ergebnis Vorvorjahr	Ansatz		Planung	Planung	Planung	
			Vorjahr	Haushaltsjahr	Haushaltsjahr	Haushaltsjahr	Haushaltsjahr	
					+1	+2	+3	
					2025	2026	2027	
€		€	€	€	€	€		
1		2	3	4	5	6		
3	+	Aufgelöste Investitionszuwendungen und -beiträge	0,00	19.000	16.000	16.000	16.000	16.000
		31610000 Erträge aus der Auflösung von Sonderposten aus Zuwendungen	0,00	19.000	16.000	16.000	16.000	16.000
5	+	Entgelte für öffentliche Leistungen oder Einrichtungen	7.243,30	8.000	8.000	8.000	8.000	8.000
		33110000 Verwaltungsgebühren	7.243,30	8.000	8.000	8.000	8.000	8.000
6	+	Sonstige privatrechtliche Leistungsentgelte	604,50	1.000	1.000	1.000	1.000	1.000
		34110000 Mieten und Pachten	604,50	1.000	1.000	1.000	1.000	1.000
11	=	Anteilige ordentliche Erträge (Summe aus Nummern 1 bis 10)	7.847,80	28.000	25.000	25.000	25.000	25.000
12	-	Personalaufwendungen	-664.178,57	-764.000	-841.000	-862.000	-884.000	-908.000
		40110000 Dienstaufwendungen Beamte	-262.913,90	-254.000	-263.000	-270.000	-278.000	-286.000
		40120000 Dienstaufwendungen Arbeitnehmer	-182.094,07	-241.000	-284.000	-292.000	-300.000	-309.000
		40190000 Dienstaufwendungen sonstige Beschäftigte	-10.085,07	-9.000	-11.000	-11.000	-11.000	-11.000
		40210000 Beiträge zu Versorgungskassen Beamte	-142.609,01	-190.000	-190.000	-195.000	-200.000	-206.000
		40220000 Beiträge zu Versorgungskassen Arbeitnehmer	-18.385,17	-20.000	-30.000	-30.000	-30.000	-30.000
		40320000 Beiträge zur gesetzlichen Sozialversicherung Arbeitnehmer	-48.091,35	-50.000	-63.000	-64.000	-65.000	-66.000
14	-	Aufwendungen für Sach- und Dienstleistungen	-169.380,09	-158.000	-182.000	-170.000	-173.000	-176.000
		42110000 Unterhaltung der Grundstücke und baulichen Anlagen u.a. Wartung Aufzug, Malerarbeiten, Thermostate	-23.544,24	-20.000	-35.000	-20.000	-20.000	-20.000
		42210000 Unterhaltung des beweglichen Vermögens EDV, Gemeinde-App	-4.063,62	-6.000	-9.000	-9.000	-9.000	-9.000
		42220000 Erwerb von geringwertigen Vermögensgegenständen	-2.624,30	-8.000	-8.000	-8.000	-8.000	-8.000
		42310000 Mieten und Pachten, soweit nicht Konto 4233, 4234 oder 4235	-1.680,84	-2.000	-2.000	-2.000	-2.000	-2.000
		42410000 Bewirtschaftung der Grundstücke und baulichen Anlagen	-70.244,48	-75.000	-79.000	-81.000	-83.000	-85.000
		42610000 Besondere Aufwendungen für Beschäftigte	-2.099,80	-2.000	-2.000	-2.000	-2.000	-2.000
		42710000 Besondere Verwaltungs- und Betriebsaufwendun	-65.122,81	-45.000	-47.000	-48.000	-49.000	-50.000
15	-	Abschreibungen	0,00	-72.000	-72.000	-69.000	-69.000	-69.000
		47110000 Abschreibungen auf Sachanlagen und immaterielle Vermögensgegenstände neuer Server	0,00	-72.000	-72.000	-69.000	-69.000	-69.000
17	-	Transferaufwendungen	-1.030,00	-1.000	-1.000	-1.000	-1.000	-1.000
		43180000 Zuweisungen an übrige Bereiche	-1.030,00	-1.000	-1.000	-1.000	-1.000	-1.000
18	-	Sonstige ordentliche Aufwendungen	-85.107,16	-101.000	-109.000	-111.000	-113.000	-115.000
		44110000 Sonstige Personal- und Versorgungsaufwendung	-6.266,69	-3.000	-3.000	-3.000	-3.000	-3.000
		44210000 Aufwendungen für ehrenamtliche und sonstige Tätigkeit	-31.304,80	-36.000	-37.000	-38.000	-39.000	-40.000
		44220000 Verfügungsmittel (§ 13 Satz 1 Nr. 1 GemHVO)	0,00	-1.000	-1.000	-1.000	-1.000	-1.000
		44290000 Sonstige Aufwendungen für die Inanspruchnahme von Rechten und Diensten	-3.366,24	-2.000	-8.000	-8.000	-8.000	-8.000
		44310000 Geschäftsaufwendungen	-25.861,22	-36.000	-37.000	-38.000	-39.000	-40.000



Teilergebnishaushalt einschließlich Finanzplanung 2024

Seite : 2
Datum: 08.12.2023
Uhrzeit: 10:08:45

Gemeinde: 04 Öhningen

Produktbereich	11	Innere Verwaltung
Produktgruppe	1119	Steuerung und Steuerungsunterstützung
Produkt	111900	Steuerung und Steuerungsunterstützung
Unterprodukt	11190000	Steuerung und Steuerungsunterstützung

Nr.		Ergebnis	Ansatz	Ansatz	Planung	Planung	Planung
		Vorvorjahr	Vorjahr	Haushaltsjahr	Haushaltsjahr +1	Haushaltsjahr +2	Haushaltsjahr +3
		2022	2023	2024	2025	2026	2027
		€	€	€	€	€	€
		1	2	3	4	5	6
	44410000 Steuern, Versicherungen, Schadensfälle, Sonderabgaben	-13.479,97	-13.000	-13.000	-13.000	-13.000	-13.000
	44910000 Weitere sonstige Aufwendungen aus laufender Verwaltungstätigkeit	-4.828,24	-10.000	-10.000	-10.000	-10.000	-10.000
19	= Anteilige ordentliche Aufwendungen (Summe aus Nummern 12 bis 18)	-919.695,82	-1.096.000	-1.205.000	-1.213.000	-1.240.000	-1.269.000
20	= Anteiliges veranschlagtes ordentliches Ergebnis (Saldo aus Nummern 11 und 19)	-911.848,02	-1.068.000	-1.180.000	-1.188.000	-1.215.000	-1.244.000
21	+ Erträge aus internen Leistungen	974.815,16	1.079.000	1.190.000	1.211.000	1.232.000	1.253.000
	38110000 Erträge aus internen Leistungsbeziehungen	974.815,16	1.079.000	1.190.000	1.211.000	1.232.000	1.253.000
22	- Aufwendungen für interne Leistungen	-9.967,14	-11.000	-10.000	-10.000	-10.000	-10.000
	48120000 Aufwendungen zentrale technische Dienste	-9.967,14	-11.000	-10.000	-10.000	-10.000	-10.000
24	= Veranschlagtes kalkulatorisches Ergebnis (Saldo aus Nummern 21 bis 23)	964.848,02	1.068.000	1.180.000	1.201.000	1.222.000	1.243.000
25	= Veranschlagter Nettoressourcenbedarf Gesamtergebnis (Summe aus Nummern 20 und 24)	53.000,00	0	0	13.000	7.000	-1.000



Teilergebnishaushalt einschließlich Finanzplanung 2024

Seite : 3
Datum: 08.12.2023
Uhrzeit: 10:08:45

Gemeinde: 04 Öhningen

Produktbereich 11 Innere Verwaltung
Produktgruppe 1122 Finanzverwaltung, Kasse
Produkt 112200 Finanzverwaltung, Kasse
Unterprodukt 11220000 Finanzverwaltung, Kasse

Nr.		Ergebnis Vorvorjahr	Ansatz	Ansatz	Planung	Planung	Planung	
			Vorjahr	Haushaltsjahr	Haushaltsjahr +1	Haushaltsjahr +2	Haushaltsjahr +3	
			2022	2023	2024	2025	2026	2027
			€	€	€	€	€	€
1	2	3	4	5	6			
10	+ Sonstige ordentliche Erträge	5.924,08	2.000	2.000	2.000	2.000	2.000	
	35620000 Säumniszuschläge, Zinsen auf Abgaben und dgl.	5.924,08	2.000	2.000	2.000	2.000	2.000	
11	= Anteilige ordentliche Erträge (Summe aus Nummern 1 bis 10)	5.924,08	2.000	2.000	2.000	2.000	2.000	
17	- Transferaufwendungen	-310.406,40	-336.000	-355.000	-362.000	-370.000	-378.000	
	43130000 Zuweisungen an Zweckverbände und dgl.	-310.406,40	-336.000	-355.000	-362.000	-370.000	-378.000	
18	- Sonstige ordentliche Aufwendungen	-3.688,25	-2.000	-2.000	-2.000	-2.000	-2.000	
	44310000 Geschäftsaufwendungen	-3.688,25	-2.000	-2.000	-2.000	-2.000	-2.000	
19	= Anteilige ordentliche Aufwendungen (Summe aus Nummern 12 bis 18)	-314.094,65	-338.000	-357.000	-364.000	-372.000	-380.000	
20	= Anteiliges veranschlagtes ordentliches Ergebnis (Saldo aus Nummern 11 und 19)	-308.170,57	-336.000	-355.000	-362.000	-370.000	-378.000	
21	+ Erträge aus internen Leistungen	308.170,57	336.000	355.000	359.000	363.000	367.000	
	38110000 Erträge aus internen Leistungsbeziehungen	308.170,57	336.000	355.000	359.000	363.000	367.000	
24	= Veranschlagtes kalkulatorisches Ergebnis (Saldo aus Nummern 21 bis 23)	308.170,57	336.000	355.000	359.000	363.000	367.000	
25	= Veranschlagter Nettoressourcenbedarf Gesamtergebnis (Summe aus Nummern 20 und 24)	0,00	0	0	-3.000	-7.000	-11.000	

Gemeinde: 04 Öhningen

Produktbereich	11	Innere Verwaltung
Produktgruppe	1125	Grünanlagen, Werkstätten und Fahrzeuge
Produkt	112500	zentrale technische Dienste
Unterprodukt	11250000	zentrale technische Dienste

Nr.		Ergebnis	Ansatz		Planung	Planung	Planung	
			Vorvorjahr	Vorjahr	Haushaltsjahr	Haushaltsjahr	Haushaltsjahr	
			2022	2023	2024	2025	2026	2027
			€	€	€	€	€	€
		1	2	3	4	5	6	
5	+	Entgelte für öffentliche Leistungen oder Einrichtungen	396,10	0	0	0	0	0
		<i>33210000 Benutzungsgebühren und ähnliche Entgelte</i>	<i>396,10</i>	<i>0</i>	<i>0</i>	<i>0</i>	<i>0</i>	<i>0</i>
10	+	Sonstige ordentliche Erträge	1.839,85	4.000	5.000	5.000	5.000	5.000
		<i>35910000 Andere sonstige ordentliche Erträge</i>	<i>1.839,85</i>	<i>4.000</i>	<i>5.000</i>	<i>5.000</i>	<i>5.000</i>	<i>5.000</i>
11	=	Anteilige ordentliche Erträge (Summe aus Nummern 1 bis 10)	2.235,95	4.000	5.000	5.000	5.000	5.000
12	-	Personalaufwendungen	-529.583,48	-538.000	-562.000	-577.000	-592.000	-608.000
		<i>40120000 Dienstaufwendungen Arbeitnehmer</i>	<i>-399.540,62</i>	<i>-414.000</i>	<i>-420.000</i>	<i>-432.000</i>	<i>-444.000</i>	<i>-457.000</i>
		<i>40190000 Dienstaufwendungen sonstige Beschäftigte</i>	<i>-3.141,06</i>	<i>-3.000</i>	<i>-7.000</i>	<i>-7.000</i>	<i>-7.000</i>	<i>-7.000</i>
		<i>40220000 Beiträge zu Versorgungskassen Arbeitnehmer</i>	<i>-39.465,32</i>	<i>-45.000</i>	<i>-55.000</i>	<i>-56.000</i>	<i>-57.000</i>	<i>-58.000</i>
		<i>40320000 Beiträge zur gesetzlichen Sozialversicherung Arbeitnehmer</i>	<i>-87.436,48</i>	<i>-76.000</i>	<i>-80.000</i>	<i>-82.000</i>	<i>-84.000</i>	<i>-86.000</i>
14	-	Aufwendungen für Sach- und Dienstleistungen	-117.616,83	-109.000	-115.000	-116.000	-117.000	-118.000
		<i>42110000 Unterhaltung der Grundstücke und baulichen Anlagen</i>	<i>-467,87</i>	<i>-4.000</i>	<i>-4.000</i>	<i>-4.000</i>	<i>-4.000</i>	<i>-4.000</i>
		<i>42120000 Unterhaltung des sonstigen unbeweglichen Vermögens</i>	<i>-848,09</i>	<i>-8.000</i>	<i>-8.000</i>	<i>-8.000</i>	<i>-8.000</i>	<i>-8.000</i>
		<i>42210000 Unterhaltung des beweglichen Vermögens</i>	<i>-8.178,92</i>	<i>-15.000</i>	<i>-16.000</i>	<i>-16.000</i>	<i>-16.000</i>	<i>-16.000</i>
		<i>42220000 Erwerb von geringwertigen Vermögensgegenständen</i>	<i>-7.164,13</i>	<i>-2.000</i>	<i>-2.000</i>	<i>-2.000</i>	<i>-2.000</i>	<i>-2.000</i>
		<i>42310000 Mieten und Pachten, soweit nicht Konto 4233, 4234 oder 4235</i>	<i>-1.066,48</i>	<i>0</i>	<i>0</i>	<i>0</i>	<i>0</i>	<i>0</i>
		<i>42320000 Leasing</i>	<i>-513,69</i>	<i>0</i>	<i>0</i>	<i>0</i>	<i>0</i>	<i>0</i>
		<i>42410000 Bewirtschaftung der Grundstücke und baulichen Anlagen</i>	<i>-10.678,31</i>	<i>-12.000</i>	<i>-13.000</i>	<i>-13.000</i>	<i>-13.000</i>	<i>-13.000</i>
		<i>42510000 Haltung von Fahrzeugen</i>	<i>-69.310,69</i>	<i>-51.000</i>	<i>-54.000</i>	<i>-55.000</i>	<i>-56.000</i>	<i>-57.000</i>
		<i>42610000 Besondere Aufwendungen für Beschäftigte</i>	<i>-10.572,61</i>	<i>-7.000</i>	<i>-7.000</i>	<i>-7.000</i>	<i>-7.000</i>	<i>-7.000</i>
		<i>42710000 Besondere Verwaltungs- und Betriebsaufwendun</i>	<i>-8.816,04</i>	<i>-10.000</i>	<i>-11.000</i>	<i>-11.000</i>	<i>-11.000</i>	<i>-11.000</i>
15	-	Abschreibungen	0,00	-49.000	-46.000	-39.000	-37.000	-31.000
		<i>47110000 Abschreibungen auf Sachanlagen und immaterielle Vermögensgegenstände</i>	<i>0,00</i>	<i>-49.000</i>	<i>-46.000</i>	<i>-39.000</i>	<i>-37.000</i>	<i>-31.000</i>
18	-	Sonstige ordentliche Aufwendungen	-9.483,23	-3.000	-3.000	-3.000	-3.000	-3.000
		<i>44290000 Sonstige Aufwendungen für die Inanspruchnahme von Rechten und Diensten</i>	<i>-6.249,70</i>	<i>0</i>	<i>0</i>	<i>0</i>	<i>0</i>	<i>0</i>
		<i>44310000 Geschäftsaufwendungen</i>	<i>-1.388,67</i>	<i>-1.000</i>	<i>-1.000</i>	<i>-1.000</i>	<i>-1.000</i>	<i>-1.000</i>
		<i>44410000 Steuern, Versicherungen, Schadensfälle, Sonderabgaben</i>	<i>-1.727,86</i>	<i>-2.000</i>	<i>-2.000</i>	<i>-2.000</i>	<i>-2.000</i>	<i>-2.000</i>
		<i>44910000 Weitere sonstige Aufwendungen aus laufender Verwaltungstätigkeit</i>	<i>-117,00</i>	<i>0</i>	<i>0</i>	<i>0</i>	<i>0</i>	<i>0</i>
19	=	Anteilige ordentliche Aufwendungen (Summe aus Nummern 12 bis 18)	-656.683,54	-699.000	-726.000	-735.000	-749.000	-760.000
20	=	Anteiliges veranschlagtes ordentliches Ergebnis (Saldo aus Nummern 11 und 19)	-654.447,59	-695.000	-721.000	-730.000	-744.000	-755.000
21	+	Erträge aus internen Leistungen	721.461,33	713.000	735.000	747.000	760.000	773.000
		<i>38120000 Erträge zentrale technische Dienste</i>	<i>721.461,33</i>	<i>713.000</i>	<i>735.000</i>	<i>747.000</i>	<i>760.000</i>	<i>773.000</i>
22	-	Aufwendungen für interne Leistungen	-12.013,74	-18.000	-14.000	-14.000	-14.000	-14.000
		<i>48110000 Aufwendungen aus internen Leistungsbeziehung</i>	<i>-12.013,74</i>	<i>-18.000</i>	<i>-14.000</i>	<i>-14.000</i>	<i>-14.000</i>	<i>-14.000</i>



Teilergebnishaushalt einschließlich Finanzplanung 2024

Seite : 5
Datum: 08.12.2023
Uhrzeit: 10:08:45

Gemeinde: 04 Öhningen

Produktbereich 11 Innere Verwaltung
Produktgruppe 1125 Grünanlagen, Werkstätten und Fahrzeuge
Produkt 112500 zentrale technische Dienste
Unterprodukt 11250000 zentrale technische Dienste

Nr.		Ergebnis Vorvorjahr	Ansatz Vorjahr	Ansatz Haushaltsjahr	Planung	Planung	Planung	
					Haushaltsjahr	Haushaltsjahr	Haushaltsjahr	
					+1	+2	+3	
					2025	2026	2027	
€	€	€	€	€	€			
1	2	3	4	5	6			
24	=	Veranschlagtes kalkulatorisches Ergebnis (Saldo aus Nummern 21 bis 23)	709.447,59	695.000	721.000	733.000	746.000	759.000
25	=	Veranschlagter Nettoressourcenbedarf Gesamtergebnis (Summe aus Nummern 20 und 24)	55.000,00	0	0	3.000	2.000	4.000



Teilergebnishaushalt einschließlich Finanzplanung 2024

Seite : 6
Datum: 08.12.2023
Uhrzeit: 10:08:45

Gemeinde: 04 Öhningen

Produktbereich 11 Innere Verwaltung
Produktgruppe 1139 Innere Verwaltung
Produkt 113900 Innere Verwaltung
Unterprodukt 11390000 Innere Verwaltung

Nr.		Ergebnis Vorvorjahr	Ansatz Vorjahr	Ansatz Haushaltsjahr	Planung Haushaltsjahr +1	Planung Haushaltsjahr +2	Planung Haushaltsjahr +3						
								2022	2023	2024	2025	2026	2027
								€	€	€	€	€	€
								1	2	3	4	5	6
3	+	Aufgelöste Investitionszuwendungen und -beiträge	0,00	0	1.000	1.000	1.000	1.000					
		<i>31610000 Erträge aus der Auflösung von Sonderposten aus Zuwendungen</i>	<i>0,00</i>	<i>0</i>	<i>1.000</i>	<i>1.000</i>	<i>1.000</i>	<i>1.000</i>					
6	+	Sonstige privatrechtliche Leistungsentgelte	46.641,52	47.000	47.000	47.000	47.000	47.000					
		<i>34110000 Mieten und Pachten</i>	<i>45.969,23</i>	<i>46.000</i>	<i>46.000</i>	<i>46.000</i>	<i>46.000</i>	<i>46.000</i>					
		<i>34150000 Nebenkostenanteil aus Mieterträgen</i>	<i>672,29</i>	<i>1.000</i>	<i>1.000</i>	<i>1.000</i>	<i>1.000</i>	<i>1.000</i>					
10	+	Sonstige ordentliche Erträge	1.800,00	0	0	0	0	0					
		<i>35910000 Andere sonstige ordentliche Erträge</i>	<i>1.800,00</i>	<i>0</i>	<i>0</i>	<i>0</i>	<i>0</i>	<i>0</i>					
11	=	Anteilige ordentliche Erträge (Summe aus Nummern 1 bis 10)	48.441,52	47.000	48.000	48.000	48.000	48.000					
14	-	Aufwendungen für Sach- und Dienstleistungen	-19.063,05	-80.000	-136.000	-22.000	-22.000	-22.000					
		<i>42110000 Unterhaltung der Grundstücke und baulichen Anlagen</i>	<i>-9.486,27</i>	<i>-50.000</i>	<i>-120.000</i>	<i>-6.000</i>	<i>-6.000</i>	<i>-6.000</i>					
		<i>42120000 Unterhaltung des sonstigen unbeweglichen Vermögens</i>	<i>0,00</i>	<i>-20.000</i>	<i>-5.000</i>	<i>-5.000</i>	<i>-5.000</i>	<i>-5.000</i>					
		<i>42210000 Unterhaltung des beweglichen Vermögens</i>	<i>-152,02</i>	<i>0</i>	<i>0</i>	<i>0</i>	<i>0</i>	<i>0</i>					
		<i>42310000 Mieten und Pachten, soweit nicht Konto 4233, 4234 oder 4235</i>	<i>-353,51</i>	<i>0</i>	<i>0</i>	<i>0</i>	<i>0</i>	<i>0</i>					
		<i>42410000 Bewirtschaftung der Grundstücke und baulichen Anlagen</i>	<i>-8.576,21</i>	<i>-10.000</i>	<i>-11.000</i>	<i>-11.000</i>	<i>-11.000</i>	<i>-11.000</i>					
		<i>42710000 Besondere Verwaltungs- und Betriebsaufwendun</i>	<i>-495,04</i>	<i>0</i>	<i>0</i>	<i>0</i>	<i>0</i>	<i>0</i>					
15	-	Abschreibungen	0,00	-16.000	-53.000	-48.000	-48.000	-48.000					
		<i>47110000 Abschreibungen auf Sachanlagen und immaterielle Vermögensgegenstände</i>	<i>0,00</i>	<i>-16.000</i>	<i>-53.000</i>	<i>-48.000</i>	<i>-48.000</i>	<i>-48.000</i>					
18	-	Sonstige ordentliche Aufwendungen	-1.138,36	-3.000	-3.000	-3.000	-3.000	-3.000					
		<i>44310000 Geschäftsaufwendungen</i>	<i>-1.138,36</i>	<i>-3.000</i>	<i>-3.000</i>	<i>-3.000</i>	<i>-3.000</i>	<i>-3.000</i>					
19	=	Anteilige ordentliche Aufwendungen (Summe aus Nummern 12 bis 18)	-20.201,41	-99.000	-192.000	-73.000	-73.000	-73.000					
20	=	Anteiliges veranschlagtes ordentliches Ergebnis (Saldo aus Nummern 11 und 19)	28.240,11	-52.000	-144.000	-25.000	-25.000	-25.000					
22	-	Aufwendungen für interne Leistungen	-46.867,86	-33.000	-59.000	-60.000	-61.000	-62.000					
		<i>48110000 Aufwendungen aus internen Leistungsbeziehung</i>	<i>-46.192,42</i>	<i>-33.000</i>	<i>-58.000</i>	<i>-59.000</i>	<i>-60.000</i>	<i>-61.000</i>					
		<i>48120000 Aufwendungen zentrale technische Dienste</i>	<i>-675,44</i>	<i>0</i>	<i>-1.000</i>	<i>-1.000</i>	<i>-1.000</i>	<i>-1.000</i>					
24	=	Veranschlagtes kalkulatorisches Ergebnis (Saldo aus Nummern 21 bis 23)	-46.867,86	-33.000	-59.000	-60.000	-61.000	-62.000					
25	=	Veranschlagter Nettoressourcenbedarf Gesamtergebnis (Summe aus Nummern 20 und 24)	-18.627,75	-85.000	-203.000	-85.000	-86.000	-87.000					



Teilergebnishaushalt einschließlich Finanzplanung 2024

Seite : 7
Datum: 08.12.2023
Uhrzeit: 10:08:45

Gemeinde: 04 Öhningen

Produktbereich	12	Sicherheit und Ordnung
Produktgruppe	1210	Statistik und Wahlen
Produkt	121000	Statistik und Wahlen
Unterprodukt	12100000	Statistik und Wahlen

Nr.		Ergebnis Vorvorjahr	Ansatz		Planung	Planung	Planung	
			Vorjahr		Haushaltsjahr	Haushaltsjahr	Haushaltsjahr	
			2023		2024	Haushaltsjahr	Haushaltsjahr	Haushaltsjahr
			€		€	€	€	€
		1	2	3	4	5	6	
7	+	Kostenerstattungen und Kostenumlagen	2.356,11	0	3.000	0	0	0
		34800000 Erträge aus Kostenerstattungen, Kostenumlagen vom Bund	2.356,11	0	0	0	0	0
		34810000 Erträge aus Kostenerstattungen, Kostenumlagen vom Land	0,00	0	3.000	0	0	0
11	=	Anteilige ordentliche Erträge (Summe aus Nummern 1 bis 10)	2.356,11	0	3.000	0	0	0
14	-	Aufwendungen für Sach- und Dienstleistungen	-980,46	-1.000	-3.000	-3.000	-3.000	-3.000
		42610000 Besondere Aufwendungen für Beschäftigte	-100,00	-1.000	-2.000	-2.000	-2.000	-2.000
		42710000 Besondere Verwaltungs- und Betriebsaufwendun	-880,46	0	-1.000	-1.000	-1.000	-1.000
18	-	Sonstige ordentliche Aufwendungen	-10.078,54	0	-14.000	-7.000	-7.000	-7.000
		44210000 Aufwendungen für ehrenamtliche und sonstige Tätigkeit	-1.820,00	0	-7.000	-7.000	-7.000	-7.000
		44310000 Geschäftsaufwendungen	-8.187,29	0	-7.000	0	0	0
		44910000 Weitere sonstige Aufwendungen aus laufender Verwaltungstätigkeit	-71,25	0	0	0	0	0
19	=	Anteilige ordentliche Aufwendungen (Summe aus Nummern 12 bis 18)	-11.059,00	-1.000	-17.000	-10.000	-10.000	-10.000
20	=	Anteiliges veranschlagtes ordentliches Ergebnis (Saldo aus Nummern 11 und 19)	-8.702,89	-1.000	-14.000	-10.000	-10.000	-10.000
22	-	Aufwendungen für interne Leistungen	-34.387,35	-56.000	-42.000	-43.000	-44.000	-45.000
		48110000 Aufwendungen aus internen Leistungsbeziehung	-31.891,16	-55.000	-39.000	-40.000	-41.000	-42.000
		48120000 Aufwendungen zentrale technische Dienste	-2.496,19	-1.000	-3.000	-3.000	-3.000	-3.000
24	=	Veranschlagtes kalkulatorisches Ergebnis (Saldo aus Nummern 21 bis 23)	-34.387,35	-56.000	-42.000	-43.000	-44.000	-45.000
25	=	Veranschlagter Nettoressourcenbedarf Gesamtergebnis (Summe aus Nummern 20 und 24)	-43.090,24	-57.000	-56.000	-53.000	-54.000	-55.000



Teilergebnishaushalt einschließlich Finanzplanung 2024

Seite : 8
Datum: 08.12.2023
Uhrzeit: 10:08:45

Gemeinde: 04 Öhningen

Produktbereich	12	Sicherheit und Ordnung
Produktgruppe	1220	Ordnungswesen
Produkt	122000	Ordnungswesen
Unterprodukt	12200000	Ordnungswesen

Nr.		Ergebnis Vorvorjahr	Ansatz	Ansatz	Planung	Planung	Planung	
			Vorjahr	Haushaltsjahr	Haushaltsjahr	Haushaltsjahr	Haushaltsjahr	
			2022	2023	2024	2025	2026	2027
			€	€	€	€	€	€
		1	2	3	4	5	6	
5	+	Entgelte für öffentliche Leistungen oder Einrichtungen	5.934,50	7.000	7.000	7.000	7.000	7.000
		33110000 <i>Verwaltungsgebühren</i>	5.934,50	7.000	7.000	7.000	7.000	7.000
10	+	Sonstige ordentliche Erträge	20,00	0	0	0	0	0
		35910000 <i>Andere sonstige ordentliche Erträge</i>	20,00	0	0	0	0	0
11	=	Anteilige ordentliche Erträge (Summe aus Nummern 1 bis 10)	5.954,50	7.000	7.000	7.000	7.000	7.000
12	-	Personalaufwendungen	-2.510,68	-10.000	0	0	0	0
		40120000 <i>Dienstaufwendungen Arbeitnehmer</i>	-1.800,00	-7.000	0	0	0	0
		<i>Gemeindevollzugsdienst</i>						
		40220000 <i>Beiträge zu Versorgungskassen Arbeitnehmer</i>	-165,44	-1.000	0	0	0	0
		40320000 <i>Beiträge zur gesetzlichen Sozialversicherung Arbeitnehmer</i>	-545,24	-2.000	0	0	0	0
14	-	Aufwendungen für Sach- und Dienstleistungen	-1.925,92	-2.000	-2.000	-2.000	-2.000	-2.000
		42210000 <i>Unterhaltung des beweglichen Vermögens</i>	-815,15	-1.000	-1.000	-1.000	-1.000	-1.000
		42610000 <i>Besondere Aufwendungen für Beschäftigte</i>	-109,00	0	0	0	0	0
		42710000 <i>Besondere Verwaltungs- und Betriebsaufwendun</i>	-1.001,77	-1.000	-1.000	-1.000	-1.000	-1.000
15	-	Abschreibungen	0,00	-1.000	0	0	0	0
		47110000 <i>Abschreibungen auf Sachanlagen und immaterielle Vermögensgegenstände</i>	0,00	-1.000	0	0	0	0
17	-	Transferaufwendungen	-2.622,80	-3.000	-3.000	-3.000	-3.000	-3.000
		43180000 <i>Zuweisungen an übrige Bereiche</i>	-2.622,80	-3.000	-3.000	-3.000	-3.000	-3.000
18	-	Sonstige ordentliche Aufwendungen	-5.220,63	-10.000	-10.000	-10.000	-10.000	-10.000
		44310000 <i>Geschäftsaufwendungen</i>	-34,99	0	0	0	0	0
		44910000 <i>Weitere sonstige Aufwendungen aus laufender Verwaltungstätigkeit</i>	-5.185,64	-10.000	-10.000	-10.000	-10.000	-10.000
19	=	Anteilige ordentliche Aufwendungen (Summe aus Nummern 12 bis 18)	-12.280,03	-26.000	-15.000	-15.000	-15.000	-15.000
20	=	Anteiliges veranschlagtes ordentliches Ergebnis (Saldo aus Nummern 11 und 19)	-6.325,53	-19.000	-8.000	-8.000	-8.000	-8.000
22	-	Aufwendungen für interne Leistungen	-11.173,67	-49.000	-13.000	-13.000	-13.000	-13.000
		48110000 <i>Aufwendungen aus internen Leistungsbeziehung</i>	-11.114,94	-49.000	-13.000	-13.000	-13.000	-13.000
		48120000 <i>Aufwendungen zentrale technische Dienste</i>	-58,73	0	0	0	0	0
24	=	Veranschlagtes kalkulatorisches Ergebnis (Saldo aus Nummern 21 bis 23)	-11.173,67	-49.000	-13.000	-13.000	-13.000	-13.000
25	=	Veranschlagter Nettoressourcenbedarf Gesamtergebnis (Summe aus Nummern 20 und 24)	-17.499,20	-68.000	-21.000	-21.000	-21.000	-21.000



Teilergebnishaushalt einschließlich Finanzplanung 2024

Seite : 9
Datum: 08.12.2023
Uhrzeit: 10:08:45

Gemeinde: 04 Öhningen

Produktbereich 12 Sicherheit und Ordnung
Produktgruppe 1221 Verkehrswesen
Produkt 122100 Verkehrswesen
Unterprodukt 12210000 Verkehrswesen

Nr.		Ergebnis Vorvorjahr	Ansatz	Ansatz	Planung	Planung	Planung	
			Vorjahr	Haushaltsjahr	Haushaltsjahr +1	Haushaltsjahr +2	Haushaltsjahr +3	
			2022	2023	2024	2025	2026	2027
			€	€	€	€	€	€
1	2	3	4	5	6			
10	+ Sonstige ordentliche Erträge	4.615,01	0	40.000	40.000	40.000	40.000	
	<i>35610000 Bußgelder</i>	<i>4.615,01</i>	<i>0</i>	<i>40.000</i>	<i>40.000</i>	<i>40.000</i>	<i>40.000</i>	
11	= Anteilige ordentliche Erträge (Summe aus Nummern 1 bis 10)	4.615,01	0	40.000	40.000	40.000	40.000	
14	- Aufwendungen für Sach- und Dienstleistungen	-7.522,70	-8.000	0	0	0	0	
	<i>42710000 Besondere Verwaltungs- und Betriebsaufwendun</i>	<i>-7.522,70</i>	<i>-8.000</i>	<i>0</i>	<i>0</i>	<i>0</i>	<i>0</i>	
	<i>Verkehrskonzept</i>							
19	= Anteilige ordentliche Aufwendungen (Summe aus Nummern 12 bis 18)	-7.522,70	-8.000	0	0	0	0	
20	= Anteiliges veranschlagtes ordentliches Ergebnis (Saldo aus Nummern 11 und 19)	-2.907,69	-8.000	40.000	40.000	40.000	40.000	
22	- Aufwendungen für interne Leistungen	-14.425,11	-19.000	-16.000	-16.000	-16.000	-16.000	
	<i>48110000 Aufwendungen aus internen Leistungsbeziehung</i>	<i>-12.163,86</i>	<i>-18.000</i>	<i>-14.000</i>	<i>-14.000</i>	<i>-14.000</i>	<i>-14.000</i>	
	<i>48120000 Aufwendungen zentrale technische Dienste</i>	<i>-2.261,25</i>	<i>-1.000</i>	<i>-2.000</i>	<i>-2.000</i>	<i>-2.000</i>	<i>-2.000</i>	
24	= Veranschlagtes kalkulatorisches Ergebnis (Saldo aus Nummern 21 bis 23)	-14.425,11	-19.000	-16.000	-16.000	-16.000	-16.000	
25	= Veranschlagter Nettoressourcenbedarf Gesamtergebnis (Summe aus Nummern 20 und 24)	-17.332,80	-27.000	24.000	24.000	24.000	24.000	



Teilergebnishaushalt einschließlich Finanzplanung 2024

Seite : 10
Datum: 08.12.2023
Uhrzeit: 10:08:45

Gemeinde: 04 Öhningen

Produktbereich 12 Sicherheit und Ordnung
Produktgruppe 1222 Einwohnerwesen
Produkt 122200 Einwohnerwesen
Unterprodukt 12220000 Einwohnerwesen

Nr.		Ergebnis Vorvorjahr	Ansatz	Ansatz	Planung	Planung	Planung	
			Vorjahr	Haushaltsjahr	Haushaltsjahr	Haushaltsjahr	Haushaltsjahr	
			2022	2023	2024	2025	2026	2027
			€	€	€	€	€	€
		1	2	3	4	5	6	
5	+	Entgelte für öffentliche Leistungen oder Einrichtungen <i>33110000 Verwaltungsgebühren</i>	26.868,50	25.000	25.000	25.000	25.000	25.000
			26.868,50	25.000	25.000	25.000	25.000	25.000
11	=	Anteilige ordentliche Erträge (Summe aus Nummern 1 bis 10)	26.868,50	25.000	25.000	25.000	25.000	25.000
14	-	Aufwendungen für Sach- und Dienstleistungen <i>42610000 Besondere Aufwendungen für Beschäftigte</i>	-17.042,57	-11.000	-15.000	-15.000	-15.000	-15.000
			-200,00	0	0	0	0	0
		<i>42710000 Besondere Verwaltungs- und Betriebsaufwendun</i>	-16.842,57	-11.000	-15.000	-15.000	-15.000	-15.000
18	-	Sonstige ordentliche Aufwendungen <i>44310000 Geschäftsaufwendungen</i>	-19.846,48	-18.000	-18.000	-18.000	-18.000	-18.000
			-19.846,48	-18.000	-18.000	-18.000	-18.000	-18.000
19	=	Anteilige ordentliche Aufwendungen (Summe aus Nummern 12 bis 18)	-36.889,05	-29.000	-33.000	-33.000	-33.000	-33.000
20	=	Anteiliges veranschlagtes ordentliches Ergebnis (Saldo aus Nummern 11 und 19)	-10.020,55	-4.000	-8.000	-8.000	-8.000	-8.000
22	-	Aufwendungen für interne Leistungen <i>48110000 Aufwendungen aus internen Leistungsbeziehung</i>	-200.012,53	-206.000	-238.000	-243.000	-248.000	-253.000
			-200.012,53	-206.000	-238.000	-243.000	-248.000	-253.000
24	=	Veranschlagtes kalkulatorisches Ergebnis (Saldo aus Nummern 21 bis 23)	-200.012,53	-206.000	-238.000	-243.000	-248.000	-253.000
25	=	Veranschlagter Nettoressourcenbedarf Gesamtergebnis (Summe aus Nummern 20 und 24)	-210.033,08	-210.000	-246.000	-251.000	-256.000	-261.000



Teilergebnishaushalt einschließlich Finanzplanung 2024

Seite : 11
Datum: 08.12.2023
Uhrzeit: 10:08:45

Gemeinde: 04 Öhningen

Produktbereich 12 Sicherheit und Ordnung
Produktgruppe 1223 Personenstandswesen
Produkt 122300 Personenstandswesen
Unterprodukt 12230000 Personenstandswesen

Nr.		Ergebnis Vorvorjahr	Ansatz	Ansatz	Planung	Planung	Planung	
			Vorjahr	Haushaltsjahr	Haushaltsjahr	Haushaltsjahr	Haushaltsjahr	
			2022	2023	2024	2025	2026	2027
			€	€	€	€	€	€
		1	2	3	4	5	6	
5	+	Entgelte für öffentliche Leistungen oder Einrichtungen	3.713,00	3.000	4.000	4.000	4.000	4.000
		33110000 Verwaltungsgebühren	3.713,00	3.000	4.000	4.000	4.000	4.000
11	=	Anteilige ordentliche Erträge (Summe aus Nummern 1 bis 10)	3.713,00	3.000	4.000	4.000	4.000	4.000
14	-	Aufwendungen für Sach- und Dienstleistungen	-7.661,36	-6.000	-6.000	-6.000	-6.000	-6.000
		42610000 Besondere Aufwendungen für Beschäftigte	-2.300,20	-1.000	-1.000	-1.000	-1.000	-1.000
		42710000 Besondere Verwaltungs- und Betriebsaufwendun	-5.361,16	-5.000	-5.000	-5.000	-5.000	-5.000
18	-	Sonstige ordentliche Aufwendungen	-1.182,06	-1.000	-1.000	-1.000	-1.000	-1.000
		44290000 Sonstige Aufwendungen für die Inanspruchnahme von Rechten und Diensten	-75,00	0	0	0	0	0
		44310000 Geschäftsaufwendungen	-1.057,35	-1.000	-1.000	-1.000	-1.000	-1.000
		44910000 Weitere sonstige Aufwendungen aus laufender Verwaltungstätigkeit	-49,71	0	0	0	0	0
19	=	Anteilige ordentliche Aufwendungen (Summe aus Nummern 12 bis 18)	-8.843,42	-7.000	-7.000	-7.000	-7.000	-7.000
20	=	Anteiliges veranschlagtes ordentliches Ergebnis (Saldo aus Nummern 11 und 19)	-5.130,42	-4.000	-3.000	-3.000	-3.000	-3.000
22	-	Aufwendungen für interne Leistungen	-59.449,00	-84.000	-71.000	-72.000	-73.000	-74.000
		48110000 Aufwendungen aus internen Leistungsbeziehung	-59.449,00	-84.000	-71.000	-72.000	-73.000	-74.000
24	=	Veranschlagtes kalkulatorisches Ergebnis (Saldo aus Nummern 21 bis 23)	-59.449,00	-84.000	-71.000	-72.000	-73.000	-74.000
25	=	Veranschlagter Nettoressourcenbedarf Gesamtergebnis (Summe aus Nummern 20 und 24)	-64.579,42	-88.000	-74.000	-75.000	-76.000	-77.000



Teilergebnishaushalt einschließlich Finanzplanung 2024

Seite : 12
Datum: 08.12.2023
Uhrzeit: 10:08:45

Gemeinde: 04 Öhningen

Produktbereich 12 Sicherheit und Ordnung
Produktgruppe 1224 Kommunales Grundbuchwesen
Produkt 122400 Kommunales Grundbuchwesen
Unterprodukt 12240000 Kommunales Grundbuchwesen

Nr.		Ergebnis Vorvorjahr	Ansatz	Ansatz	Planung	Planung	Planung	
			Vorjahr	Haushaltsjahr	Haushaltsjahr	Haushaltsjahr	Haushaltsjahr	
			2022	2023	2024	2025	2026	2027
			€	€	€	€	€	€
		1	2	3	4	5	6	
5	+	Entgelte für öffentliche Leistungen oder Einrichtungen	2.710,61	2.000	2.000	2.000	2.000	2.000
		<i>33110000 Verwaltungsgebühren</i>	<i>2.710,61</i>	<i>2.000</i>	<i>2.000</i>	<i>2.000</i>	<i>2.000</i>	<i>2.000</i>
11	=	Anteilige ordentliche Erträge (Summe aus Nummern 1 bis 10)	2.710,61	2.000	2.000	2.000	2.000	2.000
20	=	Anteiliges veranschlagtes ordentliches Ergebnis (Saldo aus Nummern 11 und 19)	2.710,61	2.000	2.000	2.000	2.000	2.000
22	-	Aufwendungen für interne Leistungen	-10.603,92	-17.000	-12.000	-12.000	-12.000	-12.000
		<i>48110000 Aufwendungen aus internen Leistungsbeziehung</i>	<i>-9.605,44</i>	<i>-17.000</i>	<i>-11.000</i>	<i>-11.000</i>	<i>-11.000</i>	<i>-11.000</i>
		<i>48120000 Aufwendungen zentrale technische Dienste</i>	<i>-998,48</i>	<i>0</i>	<i>-1.000</i>	<i>-1.000</i>	<i>-1.000</i>	<i>-1.000</i>
24	=	Veranschlagtes kalkulatorisches Ergebnis (Saldo aus Nummern 21 bis 23)	-10.603,92	-17.000	-12.000	-12.000	-12.000	-12.000
25	=	Veranschlagter Nettoressourcenbedarf Gesamtergebnis (Summe aus Nummern 20 und 24)	-7.893,31	-15.000	-10.000	-10.000	-10.000	-10.000

Gemeinde: 04 Öhningen

Produktbereich	12	Sicherheit und Ordnung
Produktgruppe	1260	Brandschutz
Produkt	126000	Brandschutz
Unterprodukt	12600000	Feuerwehr

Nr.		Ergebnis Vorvorjahr	Ansatz Vorjahr	Ansatz Haushaltsjahr	Planung Haushaltsjahr +1	Planung Haushaltsjahr +2	Planung Haushaltsjahr +3						
								2022	2023	2024	2025	2026	2027
								€	€	€	€	€	€
								1	2	3	4	5	6
2	+	Zuweisungen und Zuwendungen, Umlagen	24.830,00	13.000	13.000	13.000	13.000	13.000					
		<i>31410000 Zuweisungen und Zuschüsse für laufende Zwecke vom Land</i>	<i>24.830,00</i>	<i>13.000</i>	<i>13.000</i>	<i>13.000</i>	<i>13.000</i>	<i>13.000</i>					
3	+	Aufgelöste Investitionszuwendungen und -beiträge	0,00	24.000	9.000	9.000	9.000	9.000					
		<i>31610000 Erträge aus der Auflösung von Sonderposten aus Zuwendungen</i>	<i>0,00</i>	<i>24.000</i>	<i>9.000</i>	<i>9.000</i>	<i>9.000</i>	<i>9.000</i>					
10	+	Sonstige ordentliche Erträge	524,54	0	0	0	0	0					
		<i>35910000 Andere sonstige ordentliche Erträge</i>	<i>524,54</i>	<i>0</i>	<i>0</i>	<i>0</i>	<i>0</i>	<i>0</i>					
11	=	Anteilige ordentliche Erträge (Summe aus Nummern 1 bis 10)	25.354,54	37.000	22.000	22.000	22.000	22.000					
14	-	Aufwendungen für Sach- und Dienstleistungen	-139.003,59	-140.000	-167.000	-168.000	-169.000	-170.000					
		<i>42110000 Unterhaltung der Grundstücke und baulichen Anlagen</i>	<i>-8.986,69</i>	<i>-30.000</i>	<i>-51.000</i>	<i>-52.000</i>	<i>-53.000</i>	<i>-54.000</i>					
		<i>42120000 Unterhaltung des sonstigen unbeweglichen Vermögens</i>	<i>-3.970,58</i>	<i>-6.000</i>	<i>-6.000</i>	<i>-6.000</i>	<i>-6.000</i>	<i>-6.000</i>					
		<i>42210000 Unterhaltung des beweglichen Vermögens</i>	<i>-13.812,78</i>	<i>-30.000</i>	<i>-20.000</i>	<i>-20.000</i>	<i>-20.000</i>	<i>-20.000</i>					
		<i>42220000 Erwerb von geringwertigen Vermögensgegenständen</i>	<i>-57.032,48</i>	<i>-5.000</i>	<i>-18.000</i>	<i>-18.000</i>	<i>-18.000</i>	<i>-18.000</i>					
		<i>42410000 Bewirtschaftung der Grundstücke und baulichen Anlagen</i>	<i>-15.461,89</i>	<i>-23.000</i>	<i>-24.000</i>	<i>-24.000</i>	<i>-24.000</i>	<i>-24.000</i>					
		<i>42510000 Haltung von Fahrzeugen</i>	<i>-13.731,39</i>	<i>-17.000</i>	<i>-18.000</i>	<i>-18.000</i>	<i>-18.000</i>	<i>-18.000</i>					
		<i>42610000 Besondere Aufwendungen für Beschäftigte</i>	<i>-23.316,20</i>	<i>-25.000</i>	<i>-26.000</i>	<i>-26.000</i>	<i>-26.000</i>	<i>-26.000</i>					
		<i>42710000 Besondere Verwaltungs- und Betriebsaufwendun</i>	<i>-2.691,58</i>	<i>-4.000</i>	<i>-4.000</i>	<i>-4.000</i>	<i>-4.000</i>	<i>-4.000</i>					
15	-	Abschreibungen	0,00	-80.000	-101.000	-93.000	-91.000	-89.000					
		<i>47110000 Abschreibungen auf Sachanlagen und immaterielle Vermögensgegenstände</i>	<i>0,00</i>	<i>-80.000</i>	<i>-101.000</i>	<i>-93.000</i>	<i>-91.000</i>	<i>-89.000</i>					
		<i>neues LF 10 Wangen, GW-T 2022</i>											
17	-	Transferaufwendungen	-440,00	-1.000	-1.000	-1.000	-1.000	-1.000					
		<i>43180000 Zuweisungen an übrige Bereiche</i>	<i>-440,00</i>	<i>-1.000</i>	<i>-1.000</i>	<i>-1.000</i>	<i>-1.000</i>	<i>-1.000</i>					
18	-	Sonstige ordentliche Aufwendungen	-31.008,64	-27.000	-27.000	-27.000	-27.000	-27.000					
		<i>44210000 Aufwendungen für ehrenamtliche und sonstige Tätigkeit</i>	<i>-18.057,20</i>	<i>-18.000</i>	<i>-18.000</i>	<i>-18.000</i>	<i>-18.000</i>	<i>-18.000</i>					
		<i>44290000 Sonstige Aufwendungen für die Inanspruchnahme von Rechten und Diensten</i>	<i>-4.450,29</i>	<i>-1.000</i>	<i>-1.000</i>	<i>-1.000</i>	<i>-1.000</i>	<i>-1.000</i>					
		<i>44310000 Geschäftsaufwendungen</i>	<i>-2.291,39</i>	<i>-2.000</i>	<i>-2.000</i>	<i>-2.000</i>	<i>-2.000</i>	<i>-2.000</i>					
		<i>44410000 Steuern, Versicherungen, Schadensfälle, Sonderabgaben</i>	<i>-3.627,35</i>	<i>-4.000</i>	<i>-4.000</i>	<i>-4.000</i>	<i>-4.000</i>	<i>-4.000</i>					
		<i>44910000 Weitere sonstige Aufwendungen aus laufender Verwaltungstätigkeit</i>	<i>-2.582,41</i>	<i>-2.000</i>	<i>-2.000</i>	<i>-2.000</i>	<i>-2.000</i>	<i>-2.000</i>					
19	=	Anteilige ordentliche Aufwendungen (Summe aus Nummern 12 bis 18)	-170.452,23	-248.000	-296.000	-289.000	-288.000	-287.000					
20	=	Anteiliges veranschlagtes ordentliches Ergebnis (Saldo aus Nummern 11 und 19)	-145.097,69	-211.000	-274.000	-267.000	-266.000	-265.000					
22	-	Aufwendungen für interne Leistungen	-29.909,18	-44.000	-35.000	-35.000	-35.000	-35.000					
		<i>48110000 Aufwendungen aus internen Leistungsbeziehung</i>	<i>-16.840,89</i>	<i>-19.000</i>	<i>-22.000</i>	<i>-22.000</i>	<i>-22.000</i>	<i>-22.000</i>					



Teilergebnishaushalt einschließlich Finanzplanung 2024

Seite : 14
Datum: 08.12.2023
Uhrzeit: 10:08:45

Gemeinde: 04 Öhningen

Produktbereich	12	Sicherheit und Ordnung
Produktgruppe	1260	Brandschutz
Produkt	126000	Brandschutz
Unterprodukt	12600000	Feuerwehr

Nr.		Ergebnis Vorvorjahr	Ansatz	Ansatz	Planung	Planung	Planung	
			Vorjahr	Haushaltsjahr	Haushaltsjahr	Haushaltsjahr	Haushaltsjahr	
			2022	2023	2024	+1 2025	+2 2026	+3 2027
			€	€	€	€	€	€
		1	2	3	4	5	6	
	48120000 Aufwendungen zentrale technische Dienste	-13.068,29	-25.000	-13.000	-13.000	-13.000	-13.000	
24	= Veranschlagtes kalkulatorisches Ergebnis (Saldo aus Nummern 21 bis 23)	-29.909,18	-44.000	-35.000	-35.000	-35.000	-35.000	
25	= Veranschlagter Nettoressourcenbedarf Gesamtergebnis (Summe aus Nummern 20 und 24)	-175.006,87	-255.000	-309.000	-302.000	-301.000	-300.000	



Teilergebnishaushalt einschließlich Finanzplanung 2024

Seite : 15
Datum: 08.12.2023
Uhrzeit: 10:08:45

Gemeinde: 04 Öhningen

Produktbereich	21	Schulträgeraufgaben
Produktgruppe	2110	Bereitstellung und Betrieb von allgemeinbildenden Schulen
Produkt	211001	Bereitstellung und Betrieb von Grundschulen
Unterprodukt	21100100	Bereitstellung und Betrieb von Grundschulen

Nr.		Ergebnis Vorvorjahr	Ansatz		Planung	Planung	Planung	
			Vorjahr	Haushaltsjahr	Haushaltsjahr	Haushaltsjahr	Haushaltsjahr	
					+1	+2	+3	
					2025	2026	2027	
		€	€	€	€	€	€	
		1	2	3	4	5	6	
2	+	Zuweisungen und Zuwendungen, Umlagen	42.356,08	33.000	37.000	37.000	37.000	37.000
		31410000 Zuweisungen und Zuschüsse für laufende Zwecke vom Land	15.376,00	16.000	20.000	20.000	20.000	20.000
		31420000 Zuweisungen und Zuschüsse für laufende Zwecke von Gemeinden und Gemeindeverbände Erstattung Schulsozialarbeit	26.980,08	17.000	17.000	17.000	17.000	17.000
3	+	Aufgelöste Investitionszuwendungen und -beiträge	0,00	29.000	15.000	15.000	15.000	15.000
		31610000 Erträge aus der Auflösung von Sonderposten aus Zuwendungen	0,00	29.000	15.000	15.000	15.000	15.000
5	+	Entgelte für öffentliche Leistungen oder Einrichtungen	21.497,00	25.000	33.000	25.000	25.000	25.000
		33210022 Benutzungsühren-ähnliche Entgelte PK Mittagstisch ü3	0,00	0	8.000	0	0	0
		33210024 Betreuungsgebühren / Verlässliche Grundschule	21.497,00	22.000	22.000	22.000	22.000	22.000
		33210026 Betreuungsgebühren / Nachmittagsbetreuung PK	0,00	3.000	3.000	3.000	3.000	3.000
6	+	Sonstige privatrechtliche Leistungsentgelte	321,00	0	0	0	0	0
		34110000 Mieten und Pachten	321,00	0	0	0	0	0
7	+	Kostenerstattungen und Kostenumlagen	600,00	1.000	1.000	1.000	1.000	1.000
		34820000 Erträge aus Kostenerstattungen, Kostenumlagen von Gemeinden und Gemeindeverbänden	600,00	1.000	1.000	1.000	1.000	1.000
11	=	Anteilige ordentliche Erträge (Summe aus Nummern 1 bis 10)	64.774,08	88.000	86.000	78.000	78.000	78.000
12	-	Personalaufwendungen	-126.440,53	-131.000	-151.000	-154.000	-157.000	-160.000
		40120000 Dienstaufwendungen Arbeitnehmer Schulsozialarbeit 0,5	-47.537,10	-45.000	-50.000	-51.000	-52.000	-53.000
		40190000 Dienstaufwendungen sonstige Beschäftigte	-40.395,28	-44.000	-55.000	-56.000	-57.000	-58.000
		40220000 Beiträge zu Versorgungskassen Arbeitnehmer	-7.384,89	-11.000	-11.000	-11.000	-11.000	-11.000
		40320000 Beiträge zur gesetzlichen Sozialversicherung Arbeitnehmer	-31.123,26	-31.000	-35.000	-36.000	-37.000	-38.000
14	-	Aufwendungen für Sach- und Dienstleistungen	-159.162,17	-156.000	-208.000	-169.000	-166.000	-168.000
		42110000 Unterhaltung der Grundstücke und baulichen Anlagen Thermostate	-39.386,71	-40.000	-40.000	-14.000	-14.000	-14.000
		42120000 Unterhaltung des sonstigen unbeweglichen Vermögens	-283,76	-1.000	-1.000	-1.000	-1.000	-1.000
		42210000 Unterhaltung des beweglichen Vermögens	-8.254,21	-6.000	-23.000	-23.000	-23.000	-23.000
		42220000 Erwerb von geringwertigen Vermögensgegenständen Möbel 1 Klassenzimmer	-1.284,70	-4.000	-30.000	-15.000	-10.000	-10.000
		42310000 Mieten und Pachten, soweit nicht Konto 4233, 4234 oder 4235	-1.512,72	-2.000	-2.000	-2.000	-2.000	-2.000
		42410000 Bewirtschaftung der Grundstücke und baulichen Anlagen	-87.633,51	-88.000	-92.000	-94.000	-96.000	-98.000
		42610000 Besondere Aufwendungen für Beschäftigte	-224,40	0	0	0	0	0
		42710000 Besondere Verwaltungs- und Betriebsaufwendun	-6.261,72	-5.000	-5.000	-5.000	-5.000	-5.000
		42740000 Lehr- und Unterrichtsmittel	-2.421,46	-4.000	-4.000	-4.000	-4.000	-4.000
		42750000 Lernmittel	-11.898,98	-6.000	-11.000	-11.000	-11.000	-11.000
15	-	Abschreibungen	0,00	-96.000	-55.000	-54.000	-54.000	-53.000



Teilergebnishaushalt einschließlich Finanzplanung 2024

Seite : 16
Datum: 08.12.2023
Uhrzeit: 10:08:45

Gemeinde: 04 Öhningen

Produktbereich	21	Schulträgeraufgaben
Produktgruppe	2110	Bereitstellung und Betrieb von allgemeinbildenden Schulen
Produkt	211001	Bereitstellung und Betrieb von Grundschulen
Unterprodukt	21100100	Bereitstellung und Betrieb von Grundschulen

Nr.		Ergebnis Vorvorjahr	Ansatz Vorjahr	Ansatz Haushaltsjahr	Planung	Planung	Planung
					Haushaltsjahr	Haushaltsjahr	Haushaltsjahr
					+1	+2	+3
					2025	2026	2027
		€	€	€	€	€	€
		1	2	3	4	5	6
	47110000 Abschreibungen auf Sachanlagen und immaterielle Vermögensgegenstände	0,00	-96.000	-55.000	-54.000	-54.000	-53.000
17	- Transferaufwendungen	-14.994,42	-1.000	-1.000	-1.000	-1.000	-1.000
	43120000 Zuweisungen an Gemeinden und Gemeindeverbände	-14.994,42	0	0	0	0	0
	43180000 Zuweisungen an übrige Bereiche	0,00	-1.000	-1.000	-1.000	-1.000	-1.000
18	- Sonstige ordentliche Aufwendungen	-21.292,64	-10.000	-7.000	-7.000	-7.000	-7.000
	44290000 Sonstige Aufwendungen für die Inanspruchnahme von Rechten und Diensten keine Schülerbeförderungskostenerstattung	-17.047,50	0	0	0	0	0
	44310000 Geschäftsaufwendungen	-3.678,86	-8.000	-5.000	-5.000	-5.000	-5.000
	44410000 Steuern, Versicherungen, Schadensfälle, Sonderabgaben	-209,95	-1.000	-1.000	-1.000	-1.000	-1.000
	44910000 Weitere sonstige Aufwendungen aus laufender Verwaltungstätigkeit	-356,33	-1.000	-1.000	-1.000	-1.000	-1.000
19	= Anteilige ordentliche Aufwendungen (Summe aus Nummern 12 bis 18)	-321.889,76	-394.000	-422.000	-385.000	-385.000	-389.000
20	= Anteiliges veranschlagtes ordentliches Ergebnis (Saldo aus Nummern 11 und 19)	-257.115,68	-306.000	-336.000	-307.000	-307.000	-311.000
22	- Aufwendungen für interne Leistungen	-30.787,09	-28.000	-38.000	-38.000	-38.000	-38.000
	48110000 Aufwendungen aus internen Leistungsbeziehung	-27.174,96	-25.000	-34.000	-34.000	-34.000	-34.000
	48120000 Aufwendungen zentrale technische Dienste	-3.612,13	-3.000	-4.000	-4.000	-4.000	-4.000
24	= Veranschlagtes kalkulatorisches Ergebnis (Saldo aus Nummern 21 bis 23)	-30.787,09	-28.000	-38.000	-38.000	-38.000	-38.000
25	= Veranschlagter Nettoressourcenbedarf Gesamtergebnis (Summe aus Nummern 20 und 24)	-287.902,77	-334.000	-374.000	-345.000	-345.000	-349.000



Teilergebnishaushalt einschließlich Finanzplanung 2024

Seite : 17
Datum: 08.12.2023
Uhrzeit: 10:08:45

Gemeinde: 04 Öhningen

Produktbereich 21 Schulträgeraufgaben
Produktgruppe 2150 Sonstige schulische Aufgaben und Einrichtungen
Produkt 215000 Betreuungsangebote an Schulen
Unterprodukt 21500000 Betreuungsangebote an Schulen

Nr.		Ergebnis Vorvorjahr	Ansatz	Ansatz	Planung	Planung	Planung	
			Vorjahr	Haushaltsjahr	Haushaltsjahr +1	Haushaltsjahr +2	Haushaltsjahr +3	
			2022	2023	2024	2025	2026	2027
			€	€	€	€	€	€
1	2	3	4	5	6			
2	+	Zuweisungen und Zuwendungen, Umlagen	9.500,00	3.000	5.000	5.000	5.000	5.000
		<i>31410000 Zuweisungen und Zuschüsse für laufende Zwecke vom Land</i>	<i>9.500,00</i>	<i>3.000</i>	<i>5.000</i>	<i>5.000</i>	<i>5.000</i>	<i>5.000</i>
11	=	Anteilige ordentliche Erträge (Summe aus Nummern 1 bis 10)	9.500,00	3.000	5.000	5.000	5.000	5.000
18	-	Sonstige ordentliche Aufwendungen	-3.576,00	-4.000	-4.000	-4.000	-4.000	-4.000
		<i>44210000 Aufwendungen für ehrenamtliche und sonstige Tätigkeit</i>	<i>-3.576,00</i>	<i>-4.000</i>	<i>-4.000</i>	<i>-4.000</i>	<i>-4.000</i>	<i>-4.000</i>
19	=	Anteilige ordentliche Aufwendungen (Summe aus Nummern 12 bis 18)	-3.576,00	-4.000	-4.000	-4.000	-4.000	-4.000
20	=	Anteiliges veranschlagtes ordentliches Ergebnis (Saldo aus Nummern 11 und 19)	5.924,00	-1.000	1.000	1.000	1.000	1.000
22	-	Aufwendungen für interne Leistungen	-3.378,54	-6.000	-4.000	-4.000	-4.000	-4.000
		<i>48110000 Aufwendungen aus internen Leistungsbeziehung</i>	<i>-3.378,54</i>	<i>-6.000</i>	<i>-4.000</i>	<i>-4.000</i>	<i>-4.000</i>	<i>-4.000</i>
24	=	Veranschlagtes kalkulatorisches Ergebnis (Saldo aus Nummern 21 bis 23)	-3.378,54	-6.000	-4.000	-4.000	-4.000	-4.000
25	=	Veranschlagter Nettoressourcenbedarf Gesamtergebnis (Summe aus Nummern 20 und 24)	2.545,46	-7.000	-3.000	-3.000	-3.000	-3.000



Teilergebnishaushalt einschließlich Finanzplanung 2024

Seite : 18
Datum: 08.12.2023
Uhrzeit: 10:08:45

Gemeinde: 04 Öhningen

Produktbereich	21	Schulträgeraufgaben
Produktgruppe	2150	Sonstige schulische Aufgaben und Einrichtungen
Produkt	215003	Förderung von Schulen in anderer Trägerschaft
Unterprodukt	21500300	Förderung von Schulen in anderer Trägerschaft

Nr.		Ergebnis Vorvorjahr	Ansatz	Ansatz	Planung	Planung	Planung	
			Vorjahr	Haushaltsjahr	Haushaltsjahr	Haushaltsjahr	Haushaltsjahr	
			2022	2023	2024	2025	2026	2027
			€	€	€	€	€	€
		1	2	3	4	5	6	
17	-	Transferaufwendungen	-1.586,00	-2.000	-2.000	-2.000	-2.000	-2.000
		<i>43180000 Zuweisungen an übrige Bereiche</i>	<i>-1.586,00</i>	<i>-2.000</i>	<i>-2.000</i>	<i>-2.000</i>	<i>-2.000</i>	<i>-2.000</i>
19	=	Anteilige ordentliche Aufwendungen (Summe aus Nummern 12 bis 18)	-1.586,00	-2.000	-2.000	-2.000	-2.000	-2.000
20	=	Anteiliges veranschlagtes ordentliches Ergebnis (Saldo aus Nummern 11 und 19)	-1.586,00	-2.000	-2.000	-2.000	-2.000	-2.000
22	-	Aufwendungen für interne Leistungen	-402,77	0	0	0	0	0
		<i>48110000 Aufwendungen aus internen Leistungsbeziehung</i>	<i>-402,77</i>	<i>0</i>	<i>0</i>	<i>0</i>	<i>0</i>	<i>0</i>
24	=	Veranschlagtes kalkulatorisches Ergebnis (Saldo aus Nummern 21 bis 23)	-402,77	0	0	0	0	0
25	=	Veranschlagter Nettoressourcenbedarf Gesamtergebnis (Summe aus Nummern 20 und 24)	-1.988,77	-2.000	-2.000	-2.000	-2.000	-2.000



Teilergebnishaushalt einschließlich Finanzplanung 2024

Seite : 19
Datum: 08.12.2023
Uhrzeit: 10:08:45

Gemeinde: 04 Öhningen

Produktbereich 25 Museen, Archiv, Zoo
Produktgruppe 2520 Kommunale Museen
Produkt 252000 Kommunale Museen
Unterprodukt 25200000 Kommunale Museen

Nr.		Ergebnis Vorvorjahr	Ansatz	Ansatz	Planung	Planung	Planung	
			Vorjahr	Haushaltsjahr	Haushaltsjahr	Haushaltsjahr	Haushaltsjahr	
			2022	2023	2024	2025	2026	2027
			€	€	€	€	€	€
		1	2	3	4	5	6	
14	-	Aufwendungen für Sach- und Dienstleistungen	-612,52	-1.000	-1.000	-1.000	-1.000	-1.000
		42110000 Unterhaltung der Grundstücke und baulichen Anlagen	-203,49	0	0	0	0	0
		42410000 Bewirtschaftung der Grundstücke und baulichen Anlagen	-409,03	-1.000	-1.000	-1.000	-1.000	-1.000
18	-	Sonstige ordentliche Aufwendungen	0,00	-1.000	-1.000	-1.000	-1.000	-1.000
		44910000 Weitere sonstige Aufwendungen aus laufender Verwaltungstätigkeit	0,00	-1.000	-1.000	-1.000	-1.000	-1.000
19	=	Anteilige ordentliche Aufwendungen (Summe aus Nummern 12 bis 18)	-612,52	-2.000	-2.000	-2.000	-2.000	-2.000
20	=	Anteiliges veranschlagtes ordentliches Ergebnis (Saldo aus Nummern 11 und 19)	-612,52	-2.000	-2.000	-2.000	-2.000	-2.000
22	-	Aufwendungen für interne Leistungen	-2.802,48	-5.000	-3.000	-3.000	-3.000	-3.000
		48110000 Aufwendungen aus internen Leistungsbeziehung	-2.802,48	-4.000	-3.000	-3.000	-3.000	-3.000
		48120000 Aufwendungen zentrale technische Dienste	0,00	-1.000	0	0	0	0
24	=	Veranschlagtes kalkulatorisches Ergebnis (Saldo aus Nummern 21 bis 23)	-2.802,48	-5.000	-3.000	-3.000	-3.000	-3.000
25	=	Veranschlagter Nettoressourcenbedarf Gesamtergebnis (Summe aus Nummern 20 und 24)	-3.415,00	-7.000	-5.000	-5.000	-5.000	-5.000



Teilergebnishaushalt einschließlich Finanzplanung 2024

Seite : 20
Datum: 08.12.2023
Uhrzeit: 10:08:45

Gemeinde: 04 Öhningen

Produktbereich 26 Theater, Konzerte, Musikschulen
Produktgruppe 2620 Musikpflege
Produkt 262000 Musikpflege
Unterprodukt 26200000 Musikpflege

Nr.		Ergebnis Vorvorjahr	Ansatz	Ansatz	Planung	Planung	Planung	
			Vorjahr	Haushaltsjahr	Haushaltsjahr	Haushaltsjahr	Haushaltsjahr	
			2022	2023	2024	2025	2026	2027
			€	€	€	€	€	€
		1	2	3	4	5	6	
14	- Aufwendungen für Sach- und Dienstleistungen	-25.011,21	-27.000	-31.000	-31.000	-31.000	-31.000	
	42110000 Unterhaltung der Grundstücke und baulichen Anlagen	-5.461,34	-10.000	-11.000	-11.000	-11.000	-11.000	
	42410000 Bewirtschaftung der Grundstücke und baulichen Anlagen	-3.105,39	-6.000	-8.000	-8.000	-8.000	-8.000	
	42710040 Aufwendungen Hörimusiktage	-16.444,48	-11.000	-12.000	-12.000	-12.000	-12.000	
15	- Abschreibungen	0,00	-5.000	-6.000	-5.000	-5.000	-5.000	
	47110000 Abschreibungen auf Sachanlagen und immaterielle Vermögensgegenstände	0,00	-5.000	-6.000	-5.000	-5.000	-5.000	
17	- Transferaufwendungen	-3.330,00	-5.000	-5.000	-5.000	-5.000	-5.000	
	43180000 Zuweisungen an übrige Bereiche	-3.330,00	-5.000	-5.000	-5.000	-5.000	-5.000	
18	- Sonstige ordentliche Aufwendungen	-600,00	0	0	0	0	0	
	44910000 Weitere sonstige Aufwendungen aus laufender Verwaltungstätigkeit	-600,00	0	0	0	0	0	
19	= Anteilige ordentliche Aufwendungen (Summe aus Nummern 12 bis 18)	-28.941,21	-37.000	-42.000	-41.000	-41.000	-41.000	
20	= Anteiliges veranschlagtes ordentliches Ergebnis (Saldo aus Nummern 11 und 19)	-28.941,21	-37.000	-42.000	-41.000	-41.000	-41.000	
22	- Aufwendungen für interne Leistungen	-14.069,12	-9.000	-16.000	-16.000	-16.000	-16.000	
	48110000 Aufwendungen aus internen Leistungsbeziehung	-8.342,57	-8.000	-10.000	-10.000	-10.000	-10.000	
	48120000 Aufwendungen zentrale technische Dienste	-5.726,55	-1.000	-6.000	-6.000	-6.000	-6.000	
24	= Veranschlagtes kalkulatorisches Ergebnis (Saldo aus Nummern 21 bis 23)	-14.069,12	-9.000	-16.000	-16.000	-16.000	-16.000	
25	= Veranschlagter Nettoressourcenbedarf Gesamtergebnis (Summe aus Nummern 20 und 24)	-43.010,33	-46.000	-58.000	-57.000	-57.000	-57.000	



Teilergebnishaushalt einschließlich Finanzplanung 2024

Seite : 22
Datum: 08.12.2023
Uhrzeit: 10:08:45

Gemeinde: 04 Öhningen

Produktbereich 28 Sonstige Kulturpflege
Produktgruppe 2810 Sonstige Kulturpflege
Produkt 281000 Sonstige Kulturpflege
Unterprodukt 28100000 Sonstige Kulturpflege

Nr.		Ergebnis Vorvorjahr	Ansatz		Planung	Planung	Planung	
			Vorjahr	Haushaltsjahr	Haushaltsjahr	Haushaltsjahr	Haushaltsjahr	
			2022	2023	2024	2025	2026	2027
			€	€	€	€	€	€
		1	2	3	4	5	6	
3	+ Aufgelöste Investitionszuwendungen und -beiträge	0,00	1.000	0	0	0	0	
	31610000 Erträge aus der Auflösung von Sonderposten aus Zuwendungen	0,00	1.000	0	0	0	0	
11	= Anteilige ordentliche Erträge (Summe aus Nummern 1 bis 10)	0,00	1.000	0	0	0	0	
14	- Aufwendungen für Sach- und Dienstleistungen	-2.197,12	-2.000	-2.000	-2.000	-2.000	-2.000	
	42120000 Unterhaltung des sonstigen unbeweglichen Vermögens	-1.433,02	-1.000	-1.000	-1.000	-1.000	-1.000	
	42310000 Mieten und Pachten, soweit nicht Konto 4233, 4234 oder 4235	-464,10	0	0	0	0	0	
	42710000 Besondere Verwaltungs- und Betriebsaufwendun	-300,00	-1.000	-1.000	-1.000	-1.000	-1.000	
15	- Abschreibungen	0,00	-6.000	-6.000	-6.000	-6.000	-6.000	
	47110000 Abschreibungen auf Sachanlagen und immaterielle Vermögensgegenstände	0,00	-6.000	-6.000	-6.000	-6.000	-6.000	
17	- Transferaufwendungen	-1.650,00	-1.000	-1.000	-1.000	-1.000	-1.000	
	43180000 Zuweisungen an übrige Bereiche	-1.650,00	-1.000	-1.000	-1.000	-1.000	-1.000	
18	- Sonstige ordentliche Aufwendungen	-3.094,64	-2.000	-2.000	-2.000	-2.000	-2.000	
	44210000 Aufwendungen für ehrenamtliche und sonstige Tätigkeit	0,00	-1.000	-1.000	-1.000	-1.000	-1.000	
	44290000 Sonstige Aufwendungen für die Inanspruchnahme von Rechten und Diensten	-235,00	0	0	0	0	0	
	44410000 Steuern, Versicherungen, Schadensfälle, Sonderabgaben	-85,68	0	0	0	0	0	
	44910000 Weitere sonstige Aufwendungen aus laufender Verwaltungstätigkeit	-2.773,96	-1.000	-1.000	-1.000	-1.000	-1.000	
19	= Anteilige ordentliche Aufwendungen (Summe aus Nummern 12 bis 18)	-6.941,76	-11.000	-11.000	-11.000	-11.000	-11.000	
20	= Anteiliges veranschlagtes ordentliches Ergebnis (Saldo aus Nummern 11 und 19)	-6.941,76	-10.000	-11.000	-11.000	-11.000	-11.000	
22	- Aufwendungen für interne Leistungen	-33.419,16	-38.000	-36.000	-36.000	-36.000	-36.000	
	48110000 Aufwendungen aus internen Leistungsbeziehung	-18.688,70	-7.000	-22.000	-22.000	-22.000	-22.000	
	48120000 Aufwendungen zentrale technische Dienste	-14.730,46	-31.000	-14.000	-14.000	-14.000	-14.000	
24	= Veranschlagtes kalkulatorisches Ergebnis (Saldo aus Nummern 21 bis 23)	-33.419,16	-38.000	-36.000	-36.000	-36.000	-36.000	
25	= Veranschlagter Nettoressourcenbedarf Gesamtergebnis (Summe aus Nummern 20 und 24)	-40.360,92	-48.000	-47.000	-47.000	-47.000	-47.000	



Teilergebnishaushalt einschließlich Finanzplanung 2024

Seite : 23
Datum: 08.12.2023
Uhrzeit: 10:08:45

Gemeinde: 04 Öhningen

Produktbereich	29	Förderung von Kirchengemeinden und sonstigen Religionsgemeinschaften
Produktgruppe	2910	Förderung von Kirchengemeinden und sonstigen Religionsgemeinschaften
Produkt	291000	Förderung von Kirchengemeinden und sonstigen Religionsgemeinschaften
Unterprodukt	29100000	Förderung von Kirchengemeinden und sonstigen Religionsgemeinschaften

Nr.		Ergebnis Vorvorjahr	Ansatz	Ansatz	Planung	Planung	Planung	
			Vorjahr	Haushaltsjahr	Haushaltsjahr +1	Haushaltsjahr +2	Haushaltsjahr +3	
			2022	2023	2024	2025	2026	2027
			€	€	€	€	€	€
		1	2	3	4	5	6	
17	-	Transferaufwendungen	-500,00	-1.000	-1.000	-1.000	-1.000	-1.000
		<i>43180000 Zuweisungen an übrige Bereiche</i>	<i>-500,00</i>	<i>-1.000</i>	<i>-1.000</i>	<i>-1.000</i>	<i>-1.000</i>	<i>-1.000</i>
19	=	Anteilige ordentliche Aufwendungen (Summe aus Nummern 12 bis 18)	-500,00	-1.000	-1.000	-1.000	-1.000	-1.000
20	=	Anteiliges veranschlagtes ordentliches Ergebnis (Saldo aus Nummern 11 und 19)	-500,00	-1.000	-1.000	-1.000	-1.000	-1.000
22	-	Aufwendungen für interne Leistungen	-3.885,85	-2.000	-5.000	-5.000	-5.000	-5.000
		<i>48110000 Aufwendungen aus internen Leistungsbeziehung</i>	<i>-3.386,61</i>	<i>-2.000</i>	<i>-4.000</i>	<i>-4.000</i>	<i>-4.000</i>	<i>-4.000</i>
		<i>48120000 Aufwendungen zentrale technische Dienste</i>	<i>-499,24</i>	<i>0</i>	<i>-1.000</i>	<i>-1.000</i>	<i>-1.000</i>	<i>-1.000</i>
24	=	Veranschlagtes kalkulatorisches Ergebnis (Saldo aus Nummern 21 bis 23)	-3.885,85	-2.000	-5.000	-5.000	-5.000	-5.000
25	=	Veranschlagter Nettoressourcenbedarf Gesamtergebnis (Summe aus Nummern 20 und 24)	-4.385,85	-3.000	-6.000	-6.000	-6.000	-6.000



Teilergebnishaushalt einschließlich Finanzplanung 2024

Seite : 24
Datum: 08.12.2023
Uhrzeit: 10:08:45

Gemeinde: 04 Öhningen

Produktbereich	31	Soziale Hilfen
Produktgruppe	3140	Soziale Einrichtungen
Produkt	314001	Soziale Einrichtungen für ältere Menschen (ohne Pflegeeinrichtungen)
Unterprodukt	31400100	Soziale Einrichtungen für ältere Menschen (ohne Pflegeeinrichtungen)

Nr.		Ergebnis Vorvorjahr	Ansatz	Ansatz	Planung	Planung	Planung	
			Vorjahr	Haushaltsjahr	Haushaltsjahr +1	Haushaltsjahr +2	Haushaltsjahr +3	
			2022	2023	2024	2025	2026	2027
			€	€	€	€	€	€
		1	2	3	4	5	6	
17	-	Transferaufwendungen	-2.300,00	-3.000	-3.000	-3.000	-3.000	-3.000
		<i>43180000 Zuweisungen an übrige Bereiche</i>	<i>-2.300,00</i>	<i>-3.000</i>	<i>-3.000</i>	<i>-3.000</i>	<i>-3.000</i>	<i>-3.000</i>
18	-	Sonstige ordentliche Aufwendungen	-1.398,71	-8.000	-8.000	-8.000	-8.000	-8.000
		<i>44910000 Weitere sonstige Aufwendungen aus laufender Verwaltungstätigkeit</i>	<i>-1.398,71</i>	<i>-8.000</i>	<i>-8.000</i>	<i>-8.000</i>	<i>-8.000</i>	<i>-8.000</i>
19	=	Anteilige ordentliche Aufwendungen (Summe aus Nummern 12 bis 18)	-3.698,71	-11.000	-11.000	-11.000	-11.000	-11.000
20	=	Anteiliges veranschlagtes ordentliches Ergebnis (Saldo aus Nummern 11 und 19)	-3.698,71	-11.000	-11.000	-11.000	-11.000	-11.000
22	-	Aufwendungen für interne Leistungen	-2.844,94	-3.000	-4.000	-4.000	-4.000	-4.000
		<i>48110000 Aufwendungen aus internen Leistungsbeziehung</i>	<i>-2.844,94</i>	<i>-3.000</i>	<i>-4.000</i>	<i>-4.000</i>	<i>-4.000</i>	<i>-4.000</i>
24	=	Veranschlagtes kalkulatorisches Ergebnis (Saldo aus Nummern 21 bis 23)	-2.844,94	-3.000	-4.000	-4.000	-4.000	-4.000
25	=	Veranschlagter Nettoressourcenbedarf Gesamtergebnis (Summe aus Nummern 20 und 24)	-6.543,65	-14.000	-15.000	-15.000	-15.000	-15.000



Teilergebnishaushalt einschließlich Finanzplanung 2024

Seite : 25
Datum: 08.12.2023
Uhrzeit: 10:08:45

Gemeinde: 04 Öhningen

Produktbereich 31 Soziale Hilfen
Produktgruppe 3140 Soziale Einrichtungen
Produkt 314005 Soziale Einrichtungen für Wohnungslose
Unterprodukt 31400500 Soziale Einrichtungen für Wohnungslose

Nr.		Ergebnis Vorvorjahr	Ansatz	Ansatz	Planung	Planung	Planung	
			Vorjahr	Haushaltsjahr	Haushaltsjahr	Haushaltsjahr	Haushaltsjahr	
			2022	2023	2024	+1	+2	+3
			€	€	€	€	€	€
		1	2	3	4	5	6	
22	-	Aufwendungen für interne Leistungen <i>48110000 Aufwendungen aus internen Leistungsbeziehung</i>	-4.033,78 <i>-4.033,78</i>	-7.000 <i>-7.000</i>	-5.000 <i>-5.000</i>	-5.000 <i>-5.000</i>	-5.000 <i>-5.000</i>	-5.000 <i>-5.000</i>
24	=	Veranschlagtes kalkulatorisches Ergebnis (Saldo aus Nummern 21 bis 23)	-4.033,78	-7.000	-5.000	-5.000	-5.000	-5.000
25	=	Veranschlagter Nettoressourcenbedarf Gesamtergebnis (Summe aus Nummern 20 und 24)	-4.033,78	-7.000	-5.000	-5.000	-5.000	-5.000



Teilergebnishaushalt einschließlich Finanzplanung 2024

Seite : 26
Datum: 08.12.2023
Uhrzeit: 10:08:45

Gemeinde: 04 Öhningen

Produktbereich	31	Soziale Hilfen
Produktgruppe	3140	Soziale Einrichtungen
Produkt	314007	Soziale Einrichtungen für Flüchtlinge und Asylbewerber/-innen und Asylberechtigte (Anschlussunterbr)
Unterprodukt	31400700	Soziale Einrichtungen für Flüchtlinge und Asylbewerber/-innen und Asylberechtigte (Anschlussunterbr)

Nr.		Ergebnis Vorvorjahr	Ansatz		Planung	Planung	Planung	
			Vorjahr	Haushaltsjahr	Haushaltsjahr +1	Haushaltsjahr +2	Haushaltsjahr +3	
			2022	2023	2024	2025	2026	2027
			€	€	€	€	€	€
		1	2	3	4	5	6	
2	+ Zuweisungen und Zuwendungen, Umlagen	9.581,04	0	0	0	0	0	
	31420000 Zuweisungen und Zuschüsse für laufende Zwecke von Gemeinden und Gemeindeverbände	9.581,04	0	0	0	0	0	
5	+ Entgelte für öffentliche Leistungen oder Einrichtungen	0,00	0	345.000	345.000	345.000	345.000	
	33210000 Benutzungsgebühren und ähnliche Entgelte	0,00	0	345.000	345.000	345.000	345.000	
6	+ Sonstige privatrechtliche Leistungsentgelte	172.808,09	250.000	0	0	0	0	
	34110000 Mieten und Pachten	172.808,09	250.000	0	0	0	0	
11	= Anteilige ordentliche Erträge (Summe aus Nummern 1 bis 10)	182.389,13	250.000	345.000	345.000	345.000	345.000	
14	- Aufwendungen für Sach- und Dienstleistungen	-189.866,03	-246.000	-378.000	-388.000	-398.000	-409.000	
	42110000 Unterhaltung der Grundstücke und baulichen Anlagen	-12.399,73	-9.000	-19.000	-19.000	-19.000	-19.000	
	42310000 Mieten und Pachten, soweit nicht Konto 4233, 4234 oder 4235	-155.169,60	-200.000	-320.000	-329.000	-338.000	-348.000	
	42410000 Bewirtschaftung der Grundstücke und baulichen Anlagen	-22.296,70	-37.000	-39.000	-40.000	-41.000	-42.000	
15	- Abschreibungen	0,00	-4.000	-11.000	-11.000	-11.000	-11.000	
	47110000 Abschreibungen auf Sachanlagen und immaterielle Vermögensgegenstände	0,00	-4.000	-11.000	-11.000	-11.000	-11.000	
19	= Anteilige ordentliche Aufwendungen (Summe aus Nummern 12 bis 18)	-189.866,03	-250.000	-389.000	-399.000	-409.000	-420.000	
20	= Anteiliges veranschlagtes ordentliches Ergebnis (Saldo aus Nummern 11 und 19)	-7.476,90	0	-44.000	-54.000	-64.000	-75.000	
22	- Aufwendungen für interne Leistungen	-27.913,06	-39.000	-36.000	-36.000	-36.000	-36.000	
	48110000 Aufwendungen aus interner Leistungsbeziehung	-17.487,79	-30.000	-25.000	-25.000	-25.000	-25.000	
	48120000 Aufwendungen zentrale technische Dienste	-10.425,27	-9.000	-11.000	-11.000	-11.000	-11.000	
24	= Veranschlagtes kalkulatorisches Ergebnis (Saldo aus Nummern 21 bis 23)	-27.913,06	-39.000	-36.000	-36.000	-36.000	-36.000	
25	= Veranschlagter Nettoressourcenbedarf Gesamtergebnis (Summe aus Nummern 20 und 24)	-35.389,96	-39.000	-80.000	-90.000	-100.000	-111.000	



Teilergebnishaushalt einschließlich Finanzplanung 2024

Seite : 27
Datum: 08.12.2023
Uhrzeit: 10:08:45

Gemeinde: 04 Öhningen

Produktbereich	31	Soziale Hilfen
Produktgruppe	3160	Förderung von Trägern der Wohlfahrtspflege
Produkt	316000	Sonstige Förderung von Trägern der Wohlfahrtspflege
Unterprodukt	31600000	Sonstige Förderung von Trägern der Wohlfahrtspflege

Nr.		Ergebnis Vorvorjahr	Ansatz	Ansatz	Planung	Planung	Planung	
			Vorjahr	Haushaltsjahr	Haushaltsjahr +1	Haushaltsjahr +2	Haushaltsjahr +3	
			2022	2023	2024	2025	2026	2027
			€	€	€	€	€	€
		1	2	3	4	5	6	
22	-	Aufwendungen für interne Leistungen <i>48110000 Aufwendungen aus internen Leistungsbeziehung</i>	0,00 <i>0,00</i>	-1.000 <i>-1.000</i>	0 <i>0</i>	0 <i>0</i>	0 <i>0</i>	0 <i>0</i>
24	=	Veranschlagtes kalkulatorisches Ergebnis (Saldo aus Nummern 21 bis 23)	0,00	-1.000	0	0	0	0
25	=	Veranschlagter Nettoressourcenbedarf Gesamtergebnis (Summe aus Nummern 20 und 24)	0,00	-1.000	0	0	0	0



Teilergebnishaushalt einschließlich Finanzplanung 2024

Seite : 28
Datum: 08.12.2023
Uhrzeit: 10:08:45

Gemeinde: 04 Öhningen

Produktbereich	31	Soziale Hilfen
Produktgruppe	3180	Sonstige soziale Hilfen und Leistungen
Produkt	318000	Sonstige soziale Hilfen und Leistungen
Unterprodukt	31800000	Sonstige soziale Hilfen und Leistungen

Nr.		Ergebnis Vorvorjahr	Ansatz	Ansatz	Planung	Planung	Planung	
			Vorjahr	Haushaltsjahr	Haushaltsjahr +1	Haushaltsjahr +2	Haushaltsjahr +3	
			2022	2023	2024	2025	2026	2027
			€	€	€	€	€	€
		1	2	3	4	5	6	
14	-	Aufwendungen für Sach- und Dienstleistungen	-1.441,26	-2.000	-2.000	-2.000	-2.000	-2.000
		<i>42410000 Bewirtschaftung der Grundstücke und baulichen Anlagen</i>	<i>-1.441,26</i>	<i>-2.000</i>	<i>-2.000</i>	<i>-2.000</i>	<i>-2.000</i>	<i>-2.000</i>
19	=	Anteilige ordentliche Aufwendungen (Summe aus Nummern 12 bis 18)	-1.441,26	-2.000	-2.000	-2.000	-2.000	-2.000
20	=	Anteiliges veranschlagtes ordentliches Ergebnis (Saldo aus Nummern 11 und 19)	-1.441,26	-2.000	-2.000	-2.000	-2.000	-2.000
22	-	Aufwendungen für interne Leistungen	-22.405,13	-3.000	-26.000	-27.000	-28.000	-29.000
		<i>48110000 Aufwendungen aus internen Leistungsbeziehung</i>	<i>-22.346,40</i>	<i>-3.000</i>	<i>-26.000</i>	<i>-27.000</i>	<i>-28.000</i>	<i>-29.000</i>
		<i>48120000 Aufwendungen zentrale technische Dienste</i>	<i>-58,73</i>	<i>0</i>	<i>0</i>	<i>0</i>	<i>0</i>	<i>0</i>
24	=	Veranschlagtes kalkulatorisches Ergebnis (Saldo aus Nummern 21 bis 23)	-22.405,13	-3.000	-26.000	-27.000	-28.000	-29.000
25	=	Veranschlagter Nettoressourcenbedarf Gesamtergebnis (Summe aus Nummern 20 und 24)	-23.846,39	-5.000	-28.000	-29.000	-30.000	-31.000



Teilergebnishaushalt einschließlich Finanzplanung 2024

Seite : 29
Datum: 08.12.2023
Uhrzeit: 10:08:45

Gemeinde: 04 Öhningen

Produktbereich	31	Soziale Hilfen
Produktgruppe	3180	Sonstige soziale Hilfen und Leistungen
Produkt	318010	Betreuung und Förderung der Integration von Flüchtlingen
Unterprodukt	31801000	Betreuung und Förderung der Integration von Flüchtlingen

Nr.		Ergebnis Vorvorjahr	Ansatz		Planung	Planung	Planung		
			Vorjahr	Haushaltsjahr	Haushaltsjahr +1	Haushaltsjahr +2	Haushaltsjahr +3		
			2022	2023	2024	2025	2026	2027	
			€	€	€	€	€	€	
		1	2	3	4	5	6		
11	=	Anteilige ordentliche Erträge (Summe aus Nummern 1 bis 10)	0,00	0	0	0	0	0	0
18	-	Sonstige ordentliche Aufwendungen <i>44520000 Erstattungen an Gemeinden und Gemeindeverbände</i>	-792,48 -792,48	0 0	0 0	0 0	0 0	0 0	0 0
19	=	Anteilige ordentliche Aufwendungen (Summe aus Nummern 12 bis 18)	-792,48	0	0	0	0	0	0
20	=	Anteiliges veranschlagtes ordentliches Ergebnis (Saldo aus Nummern 11 und 19)	-792,48	0	0	0	0	0	0
22	-	Aufwendungen für interne Leistungen <i>48110000 Aufwendungen aus internen Leistungsbeziehung</i>	-23.790,48 -23.790,48	-6.000 -6.000	-28.000 -28.000	-29.000 -29.000	-30.000 -30.000	-31.000 -31.000	-31.000 -31.000
24	=	Veranschlagtes kalkulatorisches Ergebnis (Saldo aus Nummern 21 bis 23)	-23.790,48	-6.000	-28.000	-29.000	-30.000	-31.000	-31.000
25	=	Veranschlagter Nettoressourcenbedarf Gesamtergebnis (Summe aus Nummern 20 und 24)	-24.582,96	-6.000	-28.000	-29.000	-30.000	-31.000	-31.000

Gemeinde: 04 Öhningen

Produktbereich	36	Kinder-, Jugend- und Familienhilfe
Produktgruppe	3650	Förderung von Kindern in Tageseinrichtungen und in Tagespflege
Produkt	365001	Förderung von Kindern in Gruppen für 0 bis 6-Jährige
Unterprodukt	36500101	Förderung von Kindern in Gruppen für 0 bis 6-Jährige

Nr.		Ergebnis	Ansatz	Ansatz	Planung	Planung	Planung	
			Vorvorjahr	Vorjahr	Haushaltsjahr	Haushaltsjahr	Haushaltsjahr	
			2022	2023	2024	2025	2026	2027
			€	€	€	€	€	€
		1	2	3	4	5	6	
2	+	Zuweisungen und Zuwendungen, Umlagen	590.338,50	640.000	717.000	739.000	762.000	785.000
		31410000 Zuweisungen und Zuschüsse für laufende Zwecke vom Land	590.338,50	640.000	717.000	739.000	762.000	785.000
3	+	Aufgelöste Investitionszuwendungen und -beiträge	0,00	16.000	10.000	10.000	10.000	10.000
		31610000 Erträge aus der Auflösung von Sonderposten aus Zuwendungen	0,00	16.000	10.000	10.000	10.000	10.000
5	+	Entgelte für öffentliche Leistungen oder Einrichtungen	187.930,50	179.000	207.000	207.000	207.000	207.000
		33210006 Mittagstisch	0,00	6.000	16.000	16.000	16.000	16.000
		33210021 Benutzungsbühren+ähnliche Entgelte PK Mittagstisch u3	2.291,50	0	0	0	0	0
		33210022 Benutzungsbühren+ähnliche Entgelte PK Mittagstisch ü3	14.560,50	0	0	0	0	0
		33210041 Benutzungsbühren+ähnliche Entgelte Kiga ü3 manuell	8.096,00	10.000	7.000	7.000	7.000	7.000
		33210042 Benutzungsbühren+ähnliche Entgelte Kiga ü3 PK	108.193,00	110.000	110.000	110.000	110.000	110.000
		33210043 Benutzungsbühren+ähnliche Entgelte Kiga u3 manuell	3.106,00	0	0	0	0	0
		33210044 Benutzungsbühren+ähnliche Entgelte Kiga u3 PK	51.683,50	53.000	74.000	74.000	74.000	74.000
7	+	Kostenerstattungen und Kostenumlagen	11.824,66	0	0	0	0	0
		34810000 Erträge aus Kostenerstattungen, Kostenumlagen vom Land	1.180,71	0	0	0	0	0
		34840000 Erträge aus Kostenerstattungen, Kostenumlagen von der gesetzlichen Sozialversicherung	10.643,95	0	0	0	0	0
10	+	Sonstige ordentliche Erträge	0,00	1.000	1.000	1.000	1.000	1.000
		35910000 Andere sonstige ordentliche Erträge	0,00	1.000	1.000	1.000	1.000	1.000
11	=	Anteilige ordentliche Erträge (Summe aus Nummern 1 bis 10)	790.093,66	836.000	935.000	957.000	980.000	1.003.000
12	-	Personalaufwendungen	-1.089.202,77	-1.252.000	-1.410.000	-1.451.000	-1.493.000	-1.536.000
		40120000 Dienstaufwendungen Arbeitnehmer	-803.111,26	-930.000	-1.020.000	-1.050.000	-1.081.000	-1.113.000
		40190000 Dienstaufwendungen sonstige Beschäftigte	-23.082,77	-25.000	-70.000	-72.000	-74.000	-76.000
		40220000 Beiträge zu Versorgungskassen Arbeitnehmer	-77.054,76	-97.000	-100.000	-103.000	-106.000	-109.000
		40320000 Beiträge zur gesetzlichen Sozialversicherung Arbeitnehmer	-185.953,98	-200.000	-220.000	-226.000	-232.000	-238.000
14	-	Aufwendungen für Sach- und Dienstleistungen	-103.801,33	-129.000	-141.000	-143.000	-145.000	-147.000
		42110000 Unterhaltung der Grundstücke und baulichen Anlagen	-27.659,35	-50.000	-53.000	-54.000	-55.000	-56.000
		Wärmeschutz Krippe Öhn						
		42120000 Unterhaltung des sonstigen unbeweglichen Vermögens	-228,06	-2.000	-2.000	-2.000	-2.000	-2.000
		42210000 Unterhaltung des beweglichen Vermögens	-5.627,50	-7.000	-12.000	-12.000	-12.000	-12.000
		42220000 Erwerb von geringwertigen Vermögensgegenständen	-5.844,66	-6.000	-8.000	-8.000	-8.000	-8.000
		42310000 Mieten und Pachten, soweit nicht Konto 4233, 4234 oder 4235	-168,00	0	0	0	0	0
		42320000 Leasing	-1.163,85	-1.000	-1.000	-1.000	-1.000	-1.000
		42410000 Bewirtschaftung der Grundstücke und baulichen Anlagen	-38.779,21	-38.000	-40.000	-41.000	-42.000	-43.000



Teilergebnishaushalt einschließlich Finanzplanung 2024

Seite : 31
Datum: 08.12.2023
Uhrzeit: 10:08:45

Gemeinde: 04 Öhningen

Produktbereich	36	Kinder-, Jugend- und Familienhilfe
Produktgruppe	3650	Förderung von Kindern in Tageseinrichtungen und in Tagespflege
Produkt	365001	Förderung von Kindern in Gruppen für 0 bis 6-Jährige
Unterprodukt	36500101	Förderung von Kindern in Gruppen für 0 bis 6-Jährige

Nr.		Ergebnis Vorvorjahr	Ansatz Vorjahr	Ansatz Haushaltsjahr	Planung Haushaltsjahr +1	Planung Haushaltsjahr +2	Planung Haushaltsjahr +3						
								2022	2023	2024	2025	2026	2027
								€	€	€	€	€	€
								1	2	3	4	5	6
	42610000 Besondere Aufwendungen für Beschäftigte	-3.466,41	-6.000	-6.000	-6.000	-6.000	-6.000						
	42690000 Aufwendungen Coronatests	-7.691,99	0	0	0	0	0						
	42710000 Besondere Verwaltungs- und Betriebsaufwendun	-7.028,22	-9.000	-9.000	-9.000	-9.000	-9.000						
	<i>Aufwendungen Mittagstisch</i>												
	42740000 Lehr- und Unterrichtsmittel	-1.501,26	-3.000	-3.000	-3.000	-3.000	-3.000						
	42750000 Lernmittel	-4.642,82	-7.000	-7.000	-7.000	-7.000	-7.000						
15	- Abschreibungen	0,00	-74.000	-81.000	-81.000	-80.000	-80.000						
	47110000 Abschreibungen auf Sachanlagen und immaterielle Vermögensgegenstände Kiga Wangen Umbau/Anbau	0,00	-74.000	-81.000	-81.000	-80.000	-80.000						
17	- Transferaufwendungen	-294.584,90	-120.000	-120.000	-123.000	-126.000	-129.000						
	43180000 Zuweisungen an übrige Bereiche Schwalbennest	-294.584,90	-120.000	-120.000	-123.000	-126.000	-129.000						
18	- Sonstige ordentliche Aufwendungen	-19.164,38	-16.000	-16.000	-16.000	-16.000	-16.000						
	44290000 Sonstige Aufwendungen für die Inanspruchnahme von Rechten und Diensten	-560,00	0	0	0	0	0						
	44310000 Geschäftsaufwendungen	-2.979,24	-7.000	-7.000	-7.000	-7.000	-7.000						
	44520000 Erstattungen an Gemeinden und Gemeindeverbände	-14.752,03	-8.000	-8.000	-8.000	-8.000	-8.000						
	44910000 Weitere sonstige Aufwendungen aus laufender Verwaltungstätigkeit	-873,11	-1.000	-1.000	-1.000	-1.000	-1.000						
19	= Anteilige ordentliche Aufwendungen (Summe aus Nummern 12 bis 18)	-1.506.753,38	-1.591.000	-1.768.000	-1.814.000	-1.860.000	-1.908.000						
20	= Anteiliges veranschlagtes ordentliches Ergebnis (Saldo aus Nummern 11 und 19)	-716.659,72	-755.000	-833.000	-857.000	-880.000	-905.000						
22	- Aufwendungen für interne Leistungen	-105.447,85	-76.000	-131.000	-134.000	-137.000	-140.000						
	48110000 Aufwendungen aus internen Leistungsbeziehung	-92.878,80	-68.000	-118.000	-121.000	-124.000	-127.000						
	48120000 Aufwendungen zentrale technische Dienste	-12.569,05	-8.000	-13.000	-13.000	-13.000	-13.000						
24	= Veranschlagtes kalkulatorisches Ergebnis (Saldo aus Nummern 21 bis 23)	-105.447,85	-76.000	-131.000	-134.000	-137.000	-140.000						
25	= Veranschlagter Nettoressourcenbedarf Gesamtergebnis (Summe aus Nummern 20 und 24)	-822.107,57	-831.000	-964.000	-991.000	-1.017.000	-1.045.000						



Teilergebnishaushalt einschließlich Finanzplanung 2024

Seite : 33
Datum: 08.12.2023
Uhrzeit: 10:08:45

Gemeinde: 04 Öhningen

Produktbereich 41 Gesundheitsdienste
Produktgruppe 4140 Maßnahmen der Gesundheitspflege
Produkt 414000 Gesundheitswesen
Unterprodukt 41400000 Gesundheitswesen

Nr.		Ergebnis Vorvorjahr	Ansatz	Ansatz	Planung	Planung	Planung	
			Vorjahr	Haushaltsjahr	Haushaltsjahr	Haushaltsjahr	Haushaltsjahr	
			2022	2023	2024	+1	+2	+3
			€	€	€	€	€	€
		1	2	3	4	5	6	
22	-	Aufwendungen für interne Leistungen	-5.602,37	-47.000	-7.000	-7.000	-7.000	-7.000
		<i>48110000 Aufwendungen aus internen Leistungsbeziehung</i>	<i>-5.602,37</i>	<i>-47.000</i>	<i>-7.000</i>	<i>-7.000</i>	<i>-7.000</i>	<i>-7.000</i>
24	=	Veranschlagtes kalkulatorisches Ergebnis (Saldo aus Nummern 21 bis 23)	-5.602,37	-47.000	-7.000	-7.000	-7.000	-7.000
25	=	Veranschlagter Nettoressourcenbedarf Gesamtergebnis (Summe aus Nummern 20 und 24)	-5.602,37	-47.000	-7.000	-7.000	-7.000	-7.000



Teilergebnishaushalt einschließlich Finanzplanung 2024

Seite : 34
Datum: 08.12.2023
Uhrzeit: 10:08:45

Gemeinde: 04 Öhningen

Produktbereich 42 Sport und Bäder
Produktgruppe 4210 Förderung des Sports
Produkt 421000 Förderung des Sports
Unterprodukt 42100000 Förderung des Sports

Nr.		Ergebnis Vorvorjahr	Ansatz	Ansatz	Planung	Planung	Planung	
			Vorjahr	Haushaltsjahr	Haushaltsjahr	Haushaltsjahr	Haushaltsjahr	
			2022	2023	2024	2025	2026	2027
			€	€	€	€	€	€
		1	2	3	4	5	6	
17	-	Transferaufwendungen	-2.005,47	-2.000	-2.000	-2.000	-2.000	-2.000
		<i>43180000 Zuweisungen an übrige Bereiche</i>	<i>-2.005,47</i>	<i>-2.000</i>	<i>-2.000</i>	<i>-2.000</i>	<i>-2.000</i>	<i>-2.000</i>
19	=	Anteilige ordentliche Aufwendungen (Summe aus Nummern 12 bis 18)	-2.005,47	-2.000	-2.000	-2.000	-2.000	-2.000
20	=	Anteiliges veranschlagtes ordentliches Ergebnis (Saldo aus Nummern 11 und 19)	-2.005,47	-2.000	-2.000	-2.000	-2.000	-2.000
22	-	Aufwendungen für interne Leistungen	-6.017,96	-20.000	-8.000	-8.000	-8.000	-8.000
		<i>48110000 Aufwendungen aus internen Leistungsbeziehung</i>	<i>-5.518,72</i>	<i>-5.000</i>	<i>-7.000</i>	<i>-7.000</i>	<i>-7.000</i>	<i>-7.000</i>
		<i>48120000 Aufwendungen zentrale technische Dienste</i>	<i>-499,24</i>	<i>-15.000</i>	<i>-1.000</i>	<i>-1.000</i>	<i>-1.000</i>	<i>-1.000</i>
24	=	Veranschlagtes kalkulatorisches Ergebnis (Saldo aus Nummern 21 bis 23)	-6.017,96	-20.000	-8.000	-8.000	-8.000	-8.000
25	=	Veranschlagter Nettoressourcenbedarf Gesamtergebnis (Summe aus Nummern 20 und 24)	-8.023,43	-22.000	-10.000	-10.000	-10.000	-10.000



Teilergebnishaushalt einschließlich Finanzplanung 2024

Seite : 35
Datum: 08.12.2023
Uhrzeit: 10:08:45

Gemeinde: 04 Öhningen

Produktbereich 42 Sport und Bäder
Produktgruppe 4240 Bäder
Produkt 424000 Bäder
Unterprodukt 42400000 Bäder

Nr.		Ergebnis Vorvorjahr	Ansatz Vorjahr	Ansatz Haushaltsjahr	Planung Haushaltsjahr +1	Planung Haushaltsjahr +2	Planung Haushaltsjahr +3						
								2022	2023	2024	2025	2026	2027
								€	€	€	€	€	€
								1	2	3	4	5	6
3	+	Aufgelöste Investitionszuwendungen und -beiträge	0,00	3.000	3.000	3.000	3.000	3.000					
		<i>31610000 Erträge aus der Auflösung von Sonderposten aus Zuwendungen</i>	0,00	3.000	3.000	3.000	3.000	3.000					
6	+	Sonstige privatrechtliche Leistungsentgelte	50.000,00	50.000	55.000	55.000	55.000	55.000					
		<i>34110000 Mieten und Pachten</i>	50.000,00	50.000	55.000	55.000	55.000	55.000					
10	+	Sonstige ordentliche Erträge	8.405,30	0	0	0	0	0					
		<i>35910000 Andere sonstige ordentliche Erträge</i>	8.405,30	0	0	0	0	0					
11	=	Anteilige ordentliche Erträge (Summe aus Nummern 1 bis 10)	58.405,30	53.000	58.000	58.000	58.000	58.000					
14	-	Aufwendungen für Sach- und Dienstleistungen	-18.459,18	-39.000	-41.000	-41.000	-41.000	-41.000					
		<i>42110000 Unterhaltung der Grundstücke und baulichen Anlagen</i>	-5.137,98	-17.000	-18.000	-18.000	-18.000	-18.000					
		<i>42120000 Unterhaltung des sonstigen unbeweglichen Vermögens</i>	-5.584,72	-11.000	-12.000	-12.000	-12.000	-12.000					
		<i>42410000 Bewirtschaftung der Grundstücke und baulichen Anlagen</i>	-977,96	-2.000	-2.000	-2.000	-2.000	-2.000					
		<i>42710000 Besondere Verwaltungs- und Betriebsaufwendun</i>	-6.758,52	-9.000	-9.000	-9.000	-9.000	-9.000					
15	-	Abschreibungen	0,00	-32.000	-26.000	-26.000	-26.000	-26.000					
		<i>47110000 Abschreibungen auf Sachanlagen und immaterielle Vermögensgegenstände</i>	0,00	-32.000	-26.000	-26.000	-26.000	-26.000					
17	-	Transferaufwendungen	-11.000,00	-10.000	-10.000	-10.000	-10.000	-10.000					
		<i>43180000 Zuweisungen an übrige Bereiche</i>	-11.000,00	-10.000	-10.000	-10.000	-10.000	-10.000					
		<i>Wachdienst DLRG</i>											
18	-	Sonstige ordentliche Aufwendungen	-173,88	-1.000	-1.000	-1.000	-1.000	-1.000					
		<i>44410000 Steuern, Versicherungen, Schadensfälle, Sonderabgaben</i>	-173,88	-1.000	-1.000	-1.000	-1.000	-1.000					
19	=	Anteilige ordentliche Aufwendungen (Summe aus Nummern 12 bis 18)	-29.633,06	-82.000	-78.000	-78.000	-78.000	-78.000					
20	=	Anteiliges veranschlagtes ordentliches Ergebnis (Saldo aus Nummern 11 und 19)	28.772,24	-29.000	-20.000	-20.000	-20.000	-20.000					
22	-	Aufwendungen für interne Leistungen	-34.452,83	-32.000	-36.000	-37.000	-38.000	-39.000					
		<i>48110000 Aufwendungen aus internen Leistungsbeziehung</i>	-8.580,55	-8.000	-10.000	-10.000	-10.000	-10.000					
		<i>48120000 Aufwendungen zentrale technische Dienste</i>	-25.872,28	-24.000	-26.000	-27.000	-28.000	-29.000					
24	=	Veranschlagtes kalkulatorisches Ergebnis (Saldo aus Nummern 21 bis 23)	-34.452,83	-32.000	-36.000	-37.000	-38.000	-39.000					
25	=	Veranschlagter Nettoressourcenbedarf Gesamtergebnis (Summe aus Nummern 20 und 24)	-5.680,59	-61.000	-56.000	-57.000	-58.000	-59.000					



Teilergebnishaushalt einschließlich Finanzplanung 2024

Seite : 36
Datum: 08.12.2023
Uhrzeit: 10:08:45

Gemeinde: 04 Öhningen

Produktbereich 42 Sport und Bäder
Produktgruppe 4241 Sportstätten
Produkt 424100 Sportstätten
Unterprodukt 42410000 Vereinsheim

Nr.		Ergebnis Vorvorjahr	Ansatz	Ansatz	Planung	Planung	Planung		
			Vorjahr	Haushaltsjahr	Haushaltsjahr	Haushaltsjahr	Haushaltsjahr		
			2022	2023	2024	2025	2026	2027	
			€	€	€	€	€	€	
		1	2	3	4	5	6		
11	=	Anteilige ordentliche Erträge (Summe aus Nummern 1 bis 10)	0,00	0	0	0	0	0	0
12	-	Personalaufwendungen	-13.228,68	0	0	0	0	0	0
		40120000 Dienstaufwendungen Arbeitnehmer	-5.400,00	0	0	0	0	0	0
		40190000 Dienstaufwendungen sonstige Beschäftigte	-4.440,00	0	0	0	0	0	0
		40220000 Beiträge zu Versorgungskassen Arbeitnehmer	-408,12	0	0	0	0	0	0
		40320000 Beiträge zur gesetzlichen Sozialversicherung Arbeitnehmer	-2.980,56	0	0	0	0	0	0
14	-	Aufwendungen für Sach- und Dienstleistungen	-13.231,31	-17.000	-17.000	-17.000	-17.000	-17.000	-17.000
		42110000 Unterhaltung der Grundstücke und baulichen Anlagen	-2.836,07	-6.000	-6.000	-6.000	-6.000	-6.000	-6.000
		42120000 Unterhaltung des sonstigen unbeweglichen Vermögens	-1.200,95	0	0	0	0	0	0
		42410000 Bewirtschaftung der Grundstücke und baulichen Anlagen	-6.112,48	-8.000	-8.000	-8.000	-8.000	-8.000	-8.000
		42710000 Besondere Verwaltungs- und Betriebsaufwendun	-3.081,81	-3.000	-3.000	-3.000	-3.000	-3.000	-3.000
15	-	Abschreibungen	0,00	-6.000	-6.000	-6.000	-6.000	-6.000	-6.000
		47110000 Abschreibungen auf Sachanlagen und immaterielle Vermögensgegenstände	0,00	-6.000	-6.000	-6.000	-6.000	-6.000	-6.000
18	-	Sonstige ordentliche Aufwendungen	-173,88	-1.000	-1.000	-1.000	-1.000	-1.000	-1.000
		44310000 Geschäftsaufwendungen	0,00	-1.000	-1.000	-1.000	-1.000	-1.000	-1.000
		44410000 Steuern, Versicherungen, Schadensfälle, Sonderabgaben	-173,88	0	0	0	0	0	0
19	=	Anteilige ordentliche Aufwendungen (Summe aus Nummern 12 bis 18)	-26.633,87	-24.000	-24.000	-24.000	-24.000	-24.000	-24.000
20	=	Anteiliges veranschlagtes ordentliches Ergebnis (Saldo aus Nummern 11 und 19)	-26.633,87	-24.000	-24.000	-24.000	-24.000	-24.000	-24.000
22	-	Aufwendungen für interne Leistungen	-7.627,81	-6.000	-9.000	-9.000	-9.000	-9.000	-9.000
		48110000 Aufwendungen aus internen Leistungsbeziehung	-7.627,81	-5.000	-9.000	-9.000	-9.000	-9.000	-9.000
		48120000 Aufwendungen zentrale technische Dienste	0,00	-1.000	0	0	0	0	0
24	=	Veranschlagtes kalkulatorisches Ergebnis (Saldo aus Nummern 21 bis 23)	-7.627,81	-6.000	-9.000	-9.000	-9.000	-9.000	-9.000
25	=	Veranschlagter Nettoressourcenbedarf Gesamtergebnis (Summe aus Nummern 20 und 24)	-34.261,68	-30.000	-33.000	-33.000	-33.000	-33.000	-33.000



Teilergebnishaushalt einschließlich Finanzplanung 2024

Seite : 37
Datum: 08.12.2023
Uhrzeit: 10:08:45

Gemeinde: 04 Öhningen

Produktbereich	42	Sport und Bäder
Produktgruppe	4241	Sportstätten
Produkt	424101	Bereitstellung/Betrieb von gedeckten Sportflächen bis 27 m x 45 m
Unterprodukt	42410100	Sporthallen

Nr.		Ergebnis Vorvorjahr	Ansatz Vorjahr	Ansatz Haushaltsjahr	Planung	Planung	Planung	
					Haushaltsjahr	Haushaltsjahr	Haushaltsjahr	
					+1	+2	+3	
					2025	2026	2027	
		€	€	€	€	€	€	
		1	2	3	4	5	6	
3	+	Aufgelöste Investitionszuwendungen und -beiträge	0,00	0	5.000	5.000	5.000	5.000
		<i>31610000 Erträge aus der Auflösung von Sonderposten aus Zuwendungen</i>	<i>0,00</i>	<i>0</i>	<i>5.000</i>	<i>5.000</i>	<i>5.000</i>	<i>5.000</i>
6	+	Sonstige privatrechtliche Leistungsentgelte	2.076,80	5.000	5.000	5.000	5.000	5.000
		<i>34110000 Mieten und Pachten</i>	<i>2.076,80</i>	<i>5.000</i>	<i>5.000</i>	<i>5.000</i>	<i>5.000</i>	<i>5.000</i>
11	=	Anteilige ordentliche Erträge (Summe aus Nummern 1 bis 10)	2.076,80	5.000	10.000	10.000	10.000	10.000
12	-	Personalaufwendungen	0,00	-6.000	-6.000	-6.000	-6.000	-6.000
		<i>40120000 Dienstaufwendungen Arbeitnehmer</i>	<i>0,00</i>	<i>-5.000</i>	<i>-5.000</i>	<i>-5.000</i>	<i>-5.000</i>	<i>-5.000</i>
		<i>40320000 Beiträge zur gesetzlichen Sozialversicherung Arbeitnehmer</i>	<i>0,00</i>	<i>-1.000</i>	<i>-1.000</i>	<i>-1.000</i>	<i>-1.000</i>	<i>-1.000</i>
14	-	Aufwendungen für Sach- und Dienstleistungen	-27.208,63	-37.000	-39.000	-39.000	-39.000	-39.000
		<i>42110000 Unterhaltung der Grundstücke und baulichen Anlagen</i>	<i>-4.186,14</i>	<i>-6.000</i>	<i>-6.000</i>	<i>-6.000</i>	<i>-6.000</i>	<i>-6.000</i>
		<i>42210000 Unterhaltung des beweglichen Vermögens</i>	<i>-119,06</i>	<i>0</i>	<i>0</i>	<i>0</i>	<i>0</i>	<i>0</i>
		<i>42410000 Bewirtschaftung der Grundstücke und baulichen Anlagen</i>	<i>-14.763,77</i>	<i>-15.000</i>	<i>-16.000</i>	<i>-16.000</i>	<i>-16.000</i>	<i>-16.000</i>
		<i>42710000 Besondere Verwaltungs- und Betriebsaufwendun</i>	<i>-8.139,66</i>	<i>-16.000</i>	<i>-17.000</i>	<i>-17.000</i>	<i>-17.000</i>	<i>-17.000</i>
15	-	Abschreibungen	0,00	-15.000	-62.000	-61.000	-61.000	-61.000
		<i>47110000 Abschreibungen auf Sachanlagen und immaterielle Vermögensgegenstände</i>	<i>0,00</i>	<i>-15.000</i>	<i>-62.000</i>	<i>-61.000</i>	<i>-61.000</i>	<i>-61.000</i>
18	-	Sonstige ordentliche Aufwendungen	-688,08	0	0	0	0	0
		<i>44310000 Geschäftsaufwendungen</i>	<i>-688,08</i>	<i>0</i>	<i>0</i>	<i>0</i>	<i>0</i>	<i>0</i>
19	=	Anteilige ordentliche Aufwendungen (Summe aus Nummern 12 bis 18)	-27.896,71	-58.000	-107.000	-106.000	-106.000	-106.000
20	=	Anteiliges veranschlagtes ordentliches Ergebnis (Saldo aus Nummern 11 und 19)	-25.819,91	-53.000	-97.000	-96.000	-96.000	-96.000
22	-	Aufwendungen für interne Leistungen	-9.208,29	-11.000	-11.000	-11.000	-11.000	-11.000
		<i>48110000 Aufwendungen aus internen Leistungsbeziehung</i>	<i>-6.770,83</i>	<i>-9.000</i>	<i>-9.000</i>	<i>-9.000</i>	<i>-9.000</i>	<i>-9.000</i>
		<i>48120000 Aufwendungen zentrale technische Dienste</i>	<i>-2.437,46</i>	<i>-2.000</i>	<i>-2.000</i>	<i>-2.000</i>	<i>-2.000</i>	<i>-2.000</i>
24	=	Veranschlagtes kalkulatorisches Ergebnis (Saldo aus Nummern 21 bis 23)	-9.208,29	-11.000	-11.000	-11.000	-11.000	-11.000
25	=	Veranschlagter Nettoressourcenbedarf Gesamtergebnis (Summe aus Nummern 20 und 24)	-35.028,20	-64.000	-108.000	-107.000	-107.000	-107.000



Teilergebnishaushalt einschließlich Finanzplanung 2024

Seite : 38
Datum: 08.12.2023
Uhrzeit: 10:08:45

Gemeinde: 04 Öhningen

Produktbereich 42 Sport und Bäder
Produktgruppe 4241 Sportstätten
Produkt 424102 Freisportanlagen
Unterprodukt 42410200 Freisportanlagen

Nr.		Ergebnis Vorvorjahr	Ansatz Vorjahr	Ansatz Haushaltsjahr	Planung	Planung	Planung	
					Haushaltsjahr	Haushaltsjahr	Haushaltsjahr	
					+1	+2	+3	
					2025	2026	2027	
		€	€	€	€	€	€	
		1	2	3	4	5	6	
3	+	Aufgelöste Investitionszuwendungen und -beiträge	0,00	0	1.000	1.000	1.000	1.000
		31610000 Erträge aus der Auflösung von Sonderposten aus Zuwendungen	0,00	0	1.000	1.000	1.000	1.000
11	=	Anteilige ordentliche Erträge (Summe aus Nummern 1 bis 10)	0,00	0	1.000	1.000	1.000	1.000
12	-	Personalaufwendungen	0,00	-8.000	-8.000	-8.000	-8.000	-8.000
		40120000 Dienstaufwendungen Arbeitnehmer	0,00	-6.000	-6.000	-6.000	-6.000	-6.000
		40320000 Beiträge zur gesetzlichen Sozialversicherung Arbeitnehmer	0,00	-2.000	-2.000	-2.000	-2.000	-2.000
14	-	Aufwendungen für Sach- und Dienstleistungen	-8.007,35	-19.000	-20.000	-20.000	-20.000	-20.000
		42120000 Unterhaltung des sonstigen unbeweglichen Vermögens	-6.866,46	-17.000	-18.000	-18.000	-18.000	-18.000
		42210000 Unterhaltung des beweglichen Vermögens	-67,48	0	0	0	0	0
		42310000 Mieten und Pachten, soweit nicht Konto 4233, 4234 oder 4235	-308,76	0	0	0	0	0
		42410000 Bewirtschaftung der Grundstücke und baulichen Anlagen	-717,66	-1.000	-1.000	-1.000	-1.000	-1.000
		42710000 Besondere Verwaltungs- und Betriebsaufwendun	-46,99	-1.000	-1.000	-1.000	-1.000	-1.000
15	-	Abschreibungen	0,00	-4.000	-8.000	-8.000	-8.000	-8.000
		47110000 Abschreibungen auf Sachanlagen und immaterielle Vermögensgegenstände	0,00	-4.000	-8.000	-8.000	-8.000	-8.000
19	=	Anteilige ordentliche Aufwendungen (Summe aus Nummern 12 bis 18)	-8.007,35	-31.000	-36.000	-36.000	-36.000	-36.000
20	=	Anteiliges veranschlagtes ordentliches Ergebnis (Saldo aus Nummern 11 und 19)	-8.007,35	-31.000	-35.000	-35.000	-35.000	-35.000
22	-	Aufwendungen für interne Leistungen	-11.968,96	-6.000	-13.000	-13.000	-13.000	-13.000
		48110000 Aufwendungen aus internen Leistungsbeziehung	-5.361,40	-5.000	-7.000	-7.000	-7.000	-7.000
		48120000 Aufwendungen zentrale technische Dienste	-6.607,56	-1.000	-6.000	-6.000	-6.000	-6.000
24	=	Veranschlagtes kalkulatorisches Ergebnis (Saldo aus Nummern 21 bis 23)	-11.968,96	-6.000	-13.000	-13.000	-13.000	-13.000
25	=	Veranschlagter Nettoressourcenbedarf Gesamtergebnis (Summe aus Nummern 20 und 24)	-19.976,31	-37.000	-48.000	-48.000	-48.000	-48.000

Gemeinde: 04 Öhningen

Produktbereich	42	Sport und Bäder
Produktgruppe	4241	Sportstätten
Produkt	424103	Bereitstellung/Betrieb von Sondersportanlagen
Unterprodukt	42410300	Sporthafen

Nr.		Ergebnis Vorvorjahr	Ansatz		Planung	Planung	Planung	
			Vorjahr	Haushaltsjahr	Haushaltsjahr +1	Haushaltsjahr +2	Haushaltsjahr +3	
			2022	2023	2024	2025	2026	2027
			€	€	€	€	€	€
		1	2	3	4	5	6	
5	+	Entgelte für öffentliche Leistungen oder Einrichtungen	16.217,91	15.000	15.000	15.000	15.000	15.000
		<i>33210000 Benutzungsgebühren und ähnliche Entgelte</i>	<i>16.217,91</i>	<i>15.000</i>	<i>15.000</i>	<i>15.000</i>	<i>15.000</i>	<i>15.000</i>
6	+	Sonstige privatrechtliche Leistungsentgelte	108.712,49	114.000	114.000	114.000	114.000	114.000
		<i>34110000 Mieten und Pachten</i>	<i>51.383,96</i>	<i>53.000</i>	<i>53.000</i>	<i>53.000</i>	<i>53.000</i>	<i>53.000</i>
		<i>34110001 Mieten und Pachten PK-Buchungen</i>	<i>57.328,53</i>	<i>61.000</i>	<i>61.000</i>	<i>61.000</i>	<i>61.000</i>	<i>61.000</i>
10	+	Sonstige ordentliche Erträge	0,00	2.000	2.000	2.000	2.000	2.000
		<i>35910000 Andere sonstige ordentliche Erträge</i>	<i>0,00</i>	<i>2.000</i>	<i>2.000</i>	<i>2.000</i>	<i>2.000</i>	<i>2.000</i>
11	=	Anteilige ordentliche Erträge (Summe aus Nummern 1 bis 10)	124.930,40	131.000	131.000	131.000	131.000	131.000
12	-	Personalaufwendungen	-4.210,02	-9.000	0	0	0	0
		<i>40190000 Dienstaufwendungen sonstige Beschäftigte</i>	<i>-3.589,41</i>	<i>-6.000</i>	<i>0</i>	<i>0</i>	<i>0</i>	<i>0</i>
		<i>40220000 Beiträge zu Versorgungskassen Arbeitnehmer</i>	<i>0,00</i>	<i>-1.000</i>	<i>0</i>	<i>0</i>	<i>0</i>	<i>0</i>
		<i>40320000 Beiträge zur gesetzlichen Sozialversicherung Arbeitnehmer</i>	<i>-620,61</i>	<i>-2.000</i>	<i>0</i>	<i>0</i>	<i>0</i>	<i>0</i>
14	-	Aufwendungen für Sach- und Dienstleistungen	-38.932,42	-52.000	-37.000	-37.000	-37.000	-37.000
		<i>42110000 Unterhaltung der Grundstücke und baulichen Anlagen</i>	<i>-5.199,99</i>	<i>-1.000</i>	<i>-1.000</i>	<i>-1.000</i>	<i>-1.000</i>	<i>-1.000</i>
		<i>42120000 Unterhaltung des sonstigen unbeweglichen Vermögens</i>	<i>-23.628,65</i>	<i>-40.000</i>	<i>-25.000</i>	<i>-25.000</i>	<i>-25.000</i>	<i>-25.000</i>
		<i>Sanierung Steganlagen</i>						
		<i>42410000 Bewirtschaftung der Grundstücke und baulichen Anlagen</i>	<i>-3.442,52</i>	<i>-3.000</i>	<i>-3.000</i>	<i>-3.000</i>	<i>-3.000</i>	<i>-3.000</i>
		<i>42710000 Besondere Verwaltungs- und Betriebsaufwendun</i>	<i>-6.661,26</i>	<i>-8.000</i>	<i>-8.000</i>	<i>-8.000</i>	<i>-8.000</i>	<i>-8.000</i>
15	-	Abschreibungen	0,00	-14.000	-14.000	-12.000	-12.000	-11.000
		<i>47110000 Abschreibungen auf Sachanlagen und immaterielle Vermögensgegenstände</i>	<i>0,00</i>	<i>-14.000</i>	<i>-14.000</i>	<i>-12.000</i>	<i>-12.000</i>	<i>-11.000</i>
18	-	Sonstige ordentliche Aufwendungen	-6.452,03	-1.000	-1.000	-1.000	-1.000	-1.000
		<i>44290000 Sonstige Aufwendungen für die Inanspruchnahme von Rechten und Diensten</i>	<i>-6.136,86</i>	<i>0</i>	<i>0</i>	<i>0</i>	<i>0</i>	<i>0</i>
		<i>44310000 Geschäftsaufwendungen</i>	<i>0,00</i>	<i>-1.000</i>	<i>-1.000</i>	<i>-1.000</i>	<i>-1.000</i>	<i>-1.000</i>
		<i>44410000 Steuern, Versicherungen, Schadensfälle, Sonderabgaben</i>	<i>-315,17</i>	<i>0</i>	<i>0</i>	<i>0</i>	<i>0</i>	<i>0</i>
19	=	Anteilige ordentliche Aufwendungen (Summe aus Nummern 12 bis 18)	-49.594,47	-76.000	-52.000	-50.000	-50.000	-49.000
20	=	Anteiliges veranschlagtes ordentliches Ergebnis (Saldo aus Nummern 11 und 19)	75.335,93	55.000	79.000	81.000	81.000	82.000
22	-	Aufwendungen für interne Leistungen	-23.986,54	-28.000	-28.000	-28.000	-28.000	-28.000
		<i>48110000 Aufwendungen aus internen Leistungsbeziehung</i>	<i>-22.077,69</i>	<i>-25.000</i>	<i>-26.000</i>	<i>-26.000</i>	<i>-26.000</i>	<i>-26.000</i>
		<i>48120000 Aufwendungen zentrale technische Dienste</i>	<i>-1.908,85</i>	<i>-3.000</i>	<i>-2.000</i>	<i>-2.000</i>	<i>-2.000</i>	<i>-2.000</i>
24	=	Veranschlagtes kalkulatorisches Ergebnis (Saldo aus Nummern 21 bis 23)	-23.986,54	-28.000	-28.000	-28.000	-28.000	-28.000
25	=	Veranschlagter Nettoressourcenbedarf Gesamtergebnis (Summe aus Nummern 20 und 24)	51.349,39	27.000	51.000	53.000	53.000	54.000



Teilergebnishaushalt einschließlich Finanzplanung 2024

Seite : 40
Datum: 08.12.2023
Uhrzeit: 10:08:45

Gemeinde: 04 Öhningen

Produktbereich	51	Räumliche Planung und Entwicklung
Produktgruppe	5119	Räumliche Planung und Entwicklung
Produkt	511900	Räumliche Planung und Entwicklung
Unterprodukt	51190000	Räumliche Planung und Entwicklung

Nr.		Ergebnis Vorvorjahr	Ansatz		Planung	Planung	Planung	
			Vorjahr	Haushaltsjahr	Haushaltsjahr +1	Haushaltsjahr +2	Haushaltsjahr +3	
			2022	2023	2024	2025	2026	2027
			€	€	€	€	€	€
		1	2	3	4	5	6	
5	+	Entgelte für öffentliche Leistungen oder Einrichtungen	0,00	1.000	1.000	1.000	1.000	1.000
		33210000 Benutzungsgebühren und ähnliche Entgelte	0,00	1.000	1.000	1.000	1.000	1.000
11	=	Anteilige ordentliche Erträge (Summe aus Nummern 1 bis 10)	0,00	1.000	1.000	1.000	1.000	1.000
14	-	Aufwendungen für Sach- und Dienstleistungen	-29.746,52	-80.000	-80.000	-40.000	-40.000	-40.000
		42710000 Besondere Verwaltungs- und Betriebsaufwendun	-29.746,52	-80.000	-80.000	-40.000	-40.000	-40.000
		<i>B-Pläne Bohl + Panktratusweg</i>						
17	-	Transferaufwendungen	-999,93	-3.000	-3.000	-3.000	-3.000	-3.000
		43130000 Zuweisungen an Zweckverbände und dgl.	-999,93	-3.000	-3.000	-3.000	-3.000	-3.000
18	-	Sonstige ordentliche Aufwendungen	-45.201,34	-30.000	-15.000	-15.000	-15.000	-15.000
		44210000 Aufwendungen für ehrenamtliche und sonstige Tätigkeit	459,80	0	0	0	0	0
		<i>keine Gutachterausschuss mehr</i>						
		44290000 Sonstige Aufwendungen für die Inanspruchnahme von Rechten und Diensten	-23.407,65	-15.000	0	0	0	0
		<i>Masterplan Wangen</i>						
		44520000 Erstattungen an Gemeinden und Gemeindeverbände	-22.227,99	-15.000	-15.000	-15.000	-15.000	-15.000
		<i>Gutachterausschuss</i>						
		44910000 Weitere sonstige Aufwendungen aus laufender Verwaltungstätigkeit	-25,50	0	0	0	0	0
19	=	Anteilige ordentliche Aufwendungen (Summe aus Nummern 12 bis 18)	-75.947,79	-113.000	-98.000	-58.000	-58.000	-58.000
20	=	Anteiliges veranschlagtes ordentliches Ergebnis (Saldo aus Nummern 11 und 19)	-75.947,79	-112.000	-97.000	-57.000	-57.000	-57.000
22	-	Aufwendungen für interne Leistungen	-49.214,65	-16.000	-59.000	-60.000	-61.000	-62.000
		48110000 Aufwendungen aus internen Leistungsbeziehung	-49.214,65	-16.000	-59.000	-60.000	-61.000	-62.000
24	=	Veranschlagtes kalkulatorisches Ergebnis (Saldo aus Nummern 21 bis 23)	-49.214,65	-16.000	-59.000	-60.000	-61.000	-62.000
25	=	Veranschlagter Nettoressourcenbedarf Gesamtergebnis (Summe aus Nummern 20 und 24)	-125.162,44	-128.000	-156.000	-117.000	-118.000	-119.000



Teilergebnishaushalt einschließlich Finanzplanung 2024

Seite : 41
Datum: 08.12.2023
Uhrzeit: 10:08:45

Gemeinde: 04 Öhningen

Produktbereich 52 Bauen und Wohnen
Produktgruppe 5210 Bauordnung
Produkt 521000 Bauen und Wohnen
Unterprodukt 52100000 Bauen und Wohnen

Nr.		Ergebnis Vorvorjahr	Ansatz	Ansatz	Planung	Planung	Planung	
			Vorjahr	Haushaltsjahr	Haushaltsjahr +1	Haushaltsjahr +2	Haushaltsjahr +3	
			2022	2023	2024	2025	2026	2027
			€	€	€	€	€	€
		1	2	3	4	5	6	
2	+	Zuweisungen und Zuwendungen, Umlagen	0,00	4.000	5.000	4.000	0	0
		<i>31410000 Zuweisungen und Zuschüsse für laufende Zwecke vom Land</i>	<i>0,00</i>	<i>4.000</i>	<i>5.000</i>	<i>4.000</i>	<i>0</i>	<i>0</i>
		<i>Wärmeplanung Konvoi</i>						
5	+	Entgelte für öffentliche Leistungen oder Einrichtungen	0,00	1.000	1.000	1.000	1.000	1.000
		<i>33110000 Verwaltungsgebühren</i>	<i>0,00</i>	<i>1.000</i>	<i>1.000</i>	<i>1.000</i>	<i>1.000</i>	<i>1.000</i>
11	=	Anteilige ordentliche Erträge (Summe aus Nummern 1 bis 10)	0,00	5.000	6.000	5.000	1.000	1.000
14	-	Aufwendungen für Sach- und Dienstleistungen	-2.488,99	0	0	0	0	0
		<i>42610000 Besondere Aufwendungen für Beschäftigte</i>	<i>-285,60</i>	<i>0</i>	<i>0</i>	<i>0</i>	<i>0</i>	<i>0</i>
		<i>42710000 Besondere Verwaltungs- und Betriebsaufwendun</i>	<i>-2.203,39</i>	<i>0</i>	<i>0</i>	<i>0</i>	<i>0</i>	<i>0</i>
18	-	Sonstige ordentliche Aufwendungen	-1.438,30	-8.000	-9.000	-2.000	0	0
		<i>44310000 Geschäftsaufwendungen</i>	<i>-484,44</i>	<i>0</i>	<i>0</i>	<i>0</i>	<i>0</i>	<i>0</i>
		<i>44520000 Erstattungen an Gemeinden und Gemeindeverbände</i>	<i>0,00</i>	<i>-8.000</i>	<i>-9.000</i>	<i>-2.000</i>	<i>0</i>	<i>0</i>
		<i>Wärmeplanung Konvoi</i>						
		<i>44910000 Weitere sonstige Aufwendungen aus laufender Verwaltungstätigkeit</i>	<i>-953,86</i>	<i>0</i>	<i>0</i>	<i>0</i>	<i>0</i>	<i>0</i>
19	=	Anteilige ordentliche Aufwendungen (Summe aus Nummern 12 bis 18)	-3.927,29	-8.000	-9.000	-2.000	0	0
20	=	Anteiliges veranschlagtes ordentliches Ergebnis (Saldo aus Nummern 11 und 19)	-3.927,29	-3.000	-3.000	3.000	1.000	1.000
22	-	Aufwendungen für interne Leistungen	-42.279,16	-137.000	-49.000	-50.000	-51.000	-52.000
		<i>48110000 Aufwendungen aus internen Leistungsbeziehung</i>	<i>-42.279,16</i>	<i>-136.000</i>	<i>-49.000</i>	<i>-50.000</i>	<i>-51.000</i>	<i>-52.000</i>
		<i>48120000 Aufwendungen zentrale technische Dienste</i>	<i>0,00</i>	<i>-1.000</i>	<i>0</i>	<i>0</i>	<i>0</i>	<i>0</i>
24	=	Veranschlagtes kalkulatorisches Ergebnis (Saldo aus Nummern 21 bis 23)	-42.279,16	-137.000	-49.000	-50.000	-51.000	-52.000
25	=	Veranschlagter Nettoressourcenbedarf Gesamtergebnis (Summe aus Nummern 20 und 24)	-46.206,45	-140.000	-52.000	-47.000	-50.000	-51.000



Teilergebnishaushalt einschließlich Finanzplanung 2024

Seite : 42
Datum: 08.12.2023
Uhrzeit: 10:08:45

Gemeinde: 04 Öhningen

Produktbereich 52 Bauen und Wohnen
Produktgruppe 5230 Denkmalschutz und Denkmalpflege
Produkt 523000 Denkmalschutz und Denkmalpflege
Unterprodukt 52300000 Denkmalschutz und Denkmalpflege

Nr.		Ergebnis	Ansatz	Ansatz	Planung	Planung	Planung	
		Vorvorjahr	Vorjahr	Haushaltsjahr	Haushaltsjahr +1	Haushaltsjahr +2	Haushaltsjahr +3	
		2022	2023	2024	2025	2026	2027	
		€	€	€	€	€	€	
		1	2	3	4	5	6	
18	-	Sonstige ordentliche Aufwendungen	-238,00	0	0	0	0	0
		<i>44290000 Sonstige Aufwendungen für die Inanspruchnahme von Rechten und Diensten</i>	-238,00	0	0	0	0	0
19	=	Anteilige ordentliche Aufwendungen (Summe aus Nummern 12 bis 18)	-238,00	0	0	0	0	0
20	=	Anteiliges veranschlagtes ordentliches Ergebnis (Saldo aus Nummern 11 und 19)	-238,00	0	0	0	0	0
22	-	Aufwendungen für interne Leistungen	-7.684,01	-8.000	-9.000	-9.000	-9.000	-9.000
		<i>48110000 Aufwendungen aus internen Leistungsbeziehung</i>	-7.684,01	-8.000	-9.000	-9.000	-9.000	-9.000
24	=	Veranschlagtes kalkulatorisches Ergebnis (Saldo aus Nummern 21 bis 23)	-7.684,01	-8.000	-9.000	-9.000	-9.000	-9.000
25	=	Veranschlagter Nettoressourcenbedarf Gesamtergebnis (Summe aus Nummern 20 und 24)	-7.922,01	-8.000	-9.000	-9.000	-9.000	-9.000



Teilergebnishaushalt einschließlich Finanzplanung 2024

Seite : 43
Datum: 08.12.2023
Uhrzeit: 10:08:45

Gemeinde: 04 Öhningen

Produktbereich 53 Ver- und Entsorgung
Produktgruppe 5310 Elektrizitätsversorgung
Produkt 531000 Elektrizitätsversorgung
Unterprodukt 53100000 Elektrizitätsversorgung

Nr.		Ergebnis Vorvorjahr	Ansatz	Ansatz	Planung	Planung	Planung	
			Vorjahr	Haushaltsjahr	Haushaltsjahr	Haushaltsjahr	Haushaltsjahr	
			2022	2023	2024	2025	2026	2027
			€	€	€	€	€	€
1	2	3	4	5	6			
10	+ Sonstige ordentliche Erträge	84.488,38	82.000	72.000	78.000	78.000	78.000	
	35110000 Konzessionsabgaben	80.177,03	82.000	72.000	78.000	78.000	78.000	
	35910000 Andere sonstige ordentliche Erträge	4.311,35	0	0	0	0	0	
11	= Anteilige ordentliche Erträge (Summe aus Nummern 1 bis 10)	84.488,38	82.000	72.000	78.000	78.000	78.000	
20	= Anteiliges veranschlagtes ordentliches Ergebnis (Saldo aus Nummern 11 und 19)	84.488,38	82.000	72.000	78.000	78.000	78.000	
22	- Aufwendungen für interne Leistungen	-6.075,72	-4.000	-8.000	-8.000	-8.000	-8.000	
	48110000 Aufwendungen aus internen Leistungsbeziehung	-6.075,72	-4.000	-8.000	-8.000	-8.000	-8.000	
24	= Veranschlagtes kalkulatorisches Ergebnis (Saldo aus Nummern 21 bis 23)	-6.075,72	-4.000	-8.000	-8.000	-8.000	-8.000	
25	= Veranschlagter Nettoressourcenbedarf Gesamtergebnis (Summe aus Nummern 20 und 24)	78.412,66	78.000	64.000	70.000	70.000	70.000	



Teilergebnishaushalt einschließlich Finanzplanung 2024

Seite : 44
Datum: 08.12.2023
Uhrzeit: 10:08:45

Gemeinde: 04 Öhningen

Produktbereich 53 Ver- und Entsorgung
Produktgruppe 5320 Gasversorgung
Produkt 532000 Gasversorgung
Unterprodukt 53200000 Gasversorgung

Nr.		Ergebnis Vorvorjahr	Ansatz	Ansatz	Planung	Planung	Planung	
			Vorjahr	Haushaltsjahr	Haushaltsjahr	Haushaltsjahr	Haushaltsjahr	
			2022	2023	2024	2025	2026	2027
			€	€	€	€	€	€
1	2	3	4	5	6			
10	+ Sonstige ordentliche Erträge	7.509,17	7.000	7.000	7.000	7.000	7.000	
	35110000 Konzessionsabgaben	7.509,17	7.000	7.000	7.000	7.000	7.000	
11	= Anteilige ordentliche Erträge (Summe aus Nummern 1 bis 10)	7.509,17	7.000	7.000	7.000	7.000	7.000	
20	= Anteiliges veranschlagtes ordentliches Ergebnis (Saldo aus Nummern 11 und 19)	7.509,17	7.000	7.000	7.000	7.000	7.000	
22	- Aufwendungen für interne Leistungen	-3.908,40	-3.000	-4.000	-4.000	-4.000	-4.000	
	48110000 Aufwendungen aus internen Leistungsbeziehung	-2.410,69	-3.000	-2.000	-2.000	-2.000	-2.000	
	48120000 Aufwendungen zentrale technische Dienste	-1.497,71	0	-2.000	-2.000	-2.000	-2.000	
24	= Veranschlagtes kalkulatorisches Ergebnis (Saldo aus Nummern 21 bis 23)	-3.908,40	-3.000	-4.000	-4.000	-4.000	-4.000	
25	= Veranschlagter Nettoressourcenbedarf Gesamtergebnis (Summe aus Nummern 20 und 24)	3.600,77	4.000	3.000	3.000	3.000	3.000	



Teilergebnishaushalt einschließlich Finanzplanung 2024

Seite : 45
Datum: 08.12.2023
Uhrzeit: 10:08:45

Gemeinde: 04 Öhningen

Produktbereich	53	Ver- und Entsorgung
Produktgruppe	5330	Wasserversorgung
Produkt	533000	Wasserversorgung
Unterprodukt	53300000	Wasserversorgung

Nr.		Ergebnis Vorvorjahr	Ansatz		Planung	Planung	Planung	
			Vorjahr	Haushaltsjahr	Haushaltsjahr	Haushaltsjahr	Haushaltsjahr	
					+1	+2	+3	
					2025	2026	2027	
€	€	€	€	€	€			
1	2	3	4	5	6			
3	+	Aufgelöste Investitionszuwendungen und -beiträge	0,00	48.000	53.000	48.000	48.000	48.000
		31610000 Erträge aus der Auflösung von Sonderposten aus Zuwendungen	0,00	17.000	22.000	17.000	17.000	17.000
		31620000 Erträge aus der Auflösung von Sonderposten aus Beiträgen	0,00	31.000	31.000	31.000	31.000	31.000
5	+	Entgelte für öffentliche Leistungen oder Einrichtungen	530.427,77	553.000	563.000	579.000	596.000	613.000
		33210001 Benutzungsgebühren + ähnliche Entgelte PK Buchung	530.427,77	553.000	563.000	579.000	596.000	613.000
10	+	Sonstige ordentliche Erträge	920,20	5.000	5.000	5.000	5.000	5.000
		35910000 Andere sonstige ordentliche Erträge	920,20	5.000	5.000	5.000	5.000	5.000
11	=	Anteilige ordentliche Erträge (Summe aus Nummern 1 bis 10)	531.347,97	606.000	621.000	632.000	649.000	666.000
12	-	Personalaufwendungen	-43.521,48	0	0	0	0	0
		40120000 Dienstaufwendungen Arbeitnehmer	-33.870,12	0	0	0	0	0
		40220000 Beiträge zu Versorgungskassen Arbeitnehmer	-3.110,99	0	0	0	0	0
		40320000 Beiträge zur gesetzlichen Sozialversicherung Arbeitnehmer	-6.540,37	0	0	0	0	0
14	-	Aufwendungen für Sach- und Dienstleistungen	-85.253,69	-167.000	-137.000	-139.000	-119.000	-123.000
		42110000 Unterhaltung der Grundstücke und baulichen Anlagen HB Öhningen Kammer West	-3.376,73	-40.000	-20.000	-21.000	-22.000	-23.000
		42120000 Unterhaltung des sonstigen unbeweglichen Vermögens	-46.783,54	-35.000	-47.000	-47.000	-41.000	-42.000
		42210000 Unterhaltung des beweglichen Vermögens Wasseruhren	-7.034,70	-6.000	-22.000	-22.000	-6.000	-7.000
		42220000 Erwerb von geringwertigen Vermögensgegenständen	0,00	-3.000	-3.000	-3.000	-3.000	-3.000
		42310000 Mieten und Pachten, soweit nicht Konto 4233, 4234 oder 4235	-297,56	-1.000	-1.000	-1.000	-1.000	-1.000
		42410000 Bewirtschaftung der Grundstücke und baulichen Anlagen	-2.428,14	-3.000	-3.000	-3.000	-3.000	-3.000
		42510000 Haltung von Fahrzeugen	-7.129,92	-3.000	-3.000	-3.000	-3.000	-3.000
		42610000 Besondere Aufwendungen für Beschäftigte	-399,86	-1.000	-3.000	-3.000	-3.000	-3.000
		42710000 Besondere Verwaltungs- und Betriebsaufwendun Betriebsführung Stadtwerke	-17.803,24	-75.000	-35.000	-36.000	-37.000	-38.000
15	-	Abschreibungen	0,00	-138.000	-151.000	-155.000	-159.000	-163.000
		47110000 Abschreibungen auf Sachanlagen und immaterielle Vermögensgegenstände	0,00	-138.000	-151.000	-155.000	-159.000	-163.000
18	-	Sonstige ordentliche Aufwendungen	-40.235,24	-33.000	-76.000	-76.000	-76.000	-76.000
		44290000 Sonstige Aufwendungen für die Inanspruchnahme von Rechten und Diensten	-1.377,96	-1.000	-1.000	-1.000	-1.000	-1.000
		44310000 Geschäftsaufwendungen	-11.780,03	-2.000	-45.000	-45.000	-45.000	-45.000
		44410000 Steuern, Versicherungen, Schadensfälle, Sonderabgaben	-27.077,25	-30.000	-30.000	-30.000	-30.000	-30.000
19	=	Anteilige ordentliche Aufwendungen (Summe aus Nummern 12 bis 18)	-169.010,41	-338.000	-364.000	-370.000	-354.000	-362.000
20	=	Anteiliges veranschlagtes ordentliches Ergebnis (Saldo aus Nummern 11 und 19)	362.337,56	268.000	257.000	262.000	295.000	304.000



Teilergebnishaushalt einschließlich Finanzplanung 2024

Seite : 46
Datum: 08.12.2023
Uhrzeit: 10:08:45

Gemeinde: 04 Öhningen

Produktbereich 53 Ver- und Entsorgung
Produktgruppe 5330 Wasserversorgung
Produkt 533000 Wasserversorgung
Unterprodukt 53300000 Wasserversorgung

Nr.		Ergebnis Vorvorjahr	Ansatz Vorjahr	Ansatz Haushaltsjahr	Planung Haushaltsjahr +1	Planung Haushaltsjahr +2	Planung Haushaltsjahr +3						
								2022	2023	2024	2025	2026	2027
								€	€	€	€	€	€
								1	2	3	4	5	6
22	-	Aufwendungen für interne Leistungen	-171.302,48	-175.000	-178.000	-181.000	-185.000	-189.000					
		<i>48110000 Aufwendungen aus internen Leistungsbeziehung</i>	<i>-53.395,36</i>	<i>-54.000</i>	<i>-55.000</i>	<i>-56.000</i>	<i>-57.000</i>	<i>-58.000</i>					
		<i>48120000 Aufwendungen zentrale technische Dienste</i>	<i>-117.907,12</i>	<i>-121.000</i>	<i>-123.000</i>	<i>-125.000</i>	<i>-128.000</i>	<i>-131.000</i>					
24	=	Veranschlagtes kalkulatorisches Ergebnis (Saldo aus Nummern 21 bis 23)	-171.302,48	-175.000	-178.000	-181.000	-185.000	-189.000					
25	=	Veranschlagter Nettoressourcenbedarf Gesamtergebnis (Summe aus Nummern 20 und 24)	191.035,08	93.000	79.000	81.000	110.000	115.000					



Teilergebnishaushalt einschließlich Finanzplanung 2024

Seite : 47
Datum: 08.12.2023
Uhrzeit: 10:08:45

Gemeinde: 04 Öhningen

Produktbereich 53 Ver- und Entsorgung
Produktgruppe 5340 Fernwärmeversorgung
Produkt 534000 Fernwärmeversorgung
Unterprodukt 53400000 Fernwärmeversorgung

Nr.		Ergebnis Vorvorjahr	Ansatz Vorjahr	Ansatz Haushaltsjahr	Planung Haushaltsjahr +1	Planung Haushaltsjahr +2	Planung Haushaltsjahr +3						
								2022	2023	2024	2025	2026	2027
								€	€	€	€	€	€
								1	2	3	4	5	6
3	+	Aufgelöste Investitionszuwendungen und -beiträge	0,00	20.000	20.000	20.000	20.000	20.000					
		<i>31610000 Erträge aus der Auflösung von Sonderposten aus Zuwendungen</i>	<i>0,00</i>	<i>20.000</i>	<i>20.000</i>	<i>20.000</i>	<i>20.000</i>	<i>20.000</i>					
5	+	Entgelte für öffentliche Leistungen oder Einrichtungen	102.884,51	115.000	120.000	120.000	120.000	120.000					
		<i>33210000 Benutzungsgebühren und ähnliche Entgelte</i>	<i>102.884,51</i>	<i>115.000</i>	<i>120.000</i>	<i>120.000</i>	<i>120.000</i>	<i>120.000</i>					
10	+	Sonstige ordentliche Erträge	9.157,99	0	0	0	0	0					
		<i>35910000 Andere sonstige ordentliche Erträge</i>	<i>9.157,99</i>	<i>0</i>	<i>0</i>	<i>0</i>	<i>0</i>	<i>0</i>					
11	=	Anteilige ordentliche Erträge (Summe aus Nummern 1 bis 10)	112.042,50	135.000	140.000	140.000	140.000	140.000					
14	-	Aufwendungen für Sach- und Dienstleistungen	-52.300,23	-91.000	-71.000	-72.000	-73.000	-74.000					
		<i>42110000 Unterhaltung der Grundstücke und baulichen Anlagen</i>	<i>-11.082,04</i>	<i>-11.000</i>	<i>-20.000</i>	<i>-20.000</i>	<i>-20.000</i>	<i>-20.000</i>					
		<i>42120000 Unterhaltung des sonstigen unbeweglichen Vermögens</i>	<i>-2.875,33</i>	<i>0</i>	<i>0</i>	<i>0</i>	<i>0</i>	<i>0</i>					
		<i>42220000 Erwerb von geringwertigen Vermögensgegenständen</i>	<i>-1.213,91</i>	<i>0</i>	<i>0</i>	<i>0</i>	<i>0</i>	<i>0</i>					
		<i>42410000 Bewirtschaftung der Grundstücke und baulichen Anlagen</i>	<i>-1.029,00</i>	<i>0</i>	<i>-1.000</i>	<i>-1.000</i>	<i>-1.000</i>	<i>-1.000</i>					
		<i>42710000 Besondere Verwaltungs- und Betriebsaufwendun</i>	<i>-36.099,95</i>	<i>-80.000</i>	<i>-50.000</i>	<i>-51.000</i>	<i>-52.000</i>	<i>-53.000</i>					
15	-	Abschreibungen	0,00	-106.000	-60.000	-60.000	-60.000	-60.000					
		<i>47110000 Abschreibungen auf Sachanlagen und immaterielle Vermögensgegenstände</i>	<i>0,00</i>	<i>-106.000</i>	<i>-60.000</i>	<i>-60.000</i>	<i>-60.000</i>	<i>-60.000</i>					
18	-	Sonstige ordentliche Aufwendungen	-35.404,09	-36.000	-37.000	-38.000	-39.000	-40.000					
		<i>44310000 Geschäftsaufwendungen</i>	<i>-35.404,09</i>	<i>-36.000</i>	<i>-37.000</i>	<i>-38.000</i>	<i>-39.000</i>	<i>-40.000</i>					
19	=	Anteilige ordentliche Aufwendungen (Summe aus Nummern 12 bis 18)	-87.704,32	-233.000	-168.000	-170.000	-172.000	-174.000					
20	=	Anteiliges veranschlagtes ordentliches Ergebnis (Saldo aus Nummern 11 und 19)	24.338,18	-98.000	-28.000	-30.000	-32.000	-34.000					
22	-	Aufwendungen für interne Leistungen	-74.436,31	-40.000	-83.000	-85.000	-87.000	-89.000					
		<i>48110000 Aufwendungen aus internen Leistungsbeziehung</i>	<i>-42.731,75</i>	<i>-39.000</i>	<i>-51.000</i>	<i>-52.000</i>	<i>-53.000</i>	<i>-54.000</i>					
		<i>48120000 Aufwendungen zentrale technische Dienste</i>	<i>-31.704,56</i>	<i>-1.000</i>	<i>-32.000</i>	<i>-33.000</i>	<i>-34.000</i>	<i>-35.000</i>					
24	=	Veranschlagtes kalkulatorisches Ergebnis (Saldo aus Nummern 21 bis 23)	-74.436,31	-40.000	-83.000	-85.000	-87.000	-89.000					
25	=	Veranschlagter Nettoressourcenbedarf Gesamtergebnis (Summe aus Nummern 20 und 24)	-50.098,13	-138.000	-111.000	-115.000	-119.000	-123.000					



Teilergebnishaushalt einschließlich Finanzplanung 2024

Seite : 48
Datum: 08.12.2023
Uhrzeit: 10:08:45

Gemeinde: 04 Öhningen

Produktbereich	53	Ver- und Entsorgung
Produktgruppe	5360	Telekommunikationseinrichtungen
Produkt	536000	Bereitstellung und Versorgung mit Telekommunikationseinrichtungen
Unterprodukt	53600000	Bereitstellung und Versorgung mit Telekommunikationseinrichtungen

Nr.		Ergebnis Vorvorjahr	Ansatz		Planung	Planung	Planung	
			Vorjahr	Haushaltsjahr	Haushaltsjahr +1	Haushaltsjahr +2	Haushaltsjahr +3	
			2022	2023	2024	2025	2026	2027
			€	€	€	€	€	€
		1	2	3	4	5	6	
3	+	Aufgelöste Investitionszuwendungen und -beiträge	0,00	6.000	5.000	5.000	5.000	5.000
		<i>31620000 Erträge aus der Auflösung von Sonderposten aus Beiträgen</i>	<i>0,00</i>	<i>6.000</i>	<i>5.000</i>	<i>5.000</i>	<i>5.000</i>	<i>5.000</i>
6	+	Sonstige privatrechtliche Leistungsentgelte	4.175,17	3.000	20.000	20.000	20.000	20.000
		<i>34110000 Mieten und Pachten</i>	<i>4.175,17</i>	<i>3.000</i>	<i>20.000</i>	<i>20.000</i>	<i>20.000</i>	<i>20.000</i>
		<i>Pachtvertrag Stadtwerke</i>						
11	=	Anteilige ordentliche Erträge (Summe aus Nummern 1 bis 10)	4.175,17	9.000	25.000	25.000	25.000	25.000
14	-	Aufwendungen für Sach- und Dienstleistungen	-137,08	0	0	0	0	0
		<i>42710000 Besondere Verwaltungs- und Betriebsaufwendun</i>	<i>-137,08</i>	<i>0</i>	<i>0</i>	<i>0</i>	<i>0</i>	<i>0</i>
15	-	Abschreibungen	0,00	-22.000	-27.000	-27.000	-27.000	-27.000
		<i>47110000 Abschreibungen auf Sachanlagen und immaterielle Vermögensgegenstände</i>	<i>0,00</i>	<i>-22.000</i>	<i>-27.000</i>	<i>-27.000</i>	<i>-27.000</i>	<i>-27.000</i>
18	-	Sonstige ordentliche Aufwendungen	-658,41	0	0	0	0	0
		<i>44310000 Geschäftsaufwendungen</i>	<i>-658,41</i>	<i>0</i>	<i>0</i>	<i>0</i>	<i>0</i>	<i>0</i>
19	=	Anteilige ordentliche Aufwendungen (Summe aus Nummern 12 bis 18)	-795,49	-22.000	-27.000	-27.000	-27.000	-27.000
20	=	Anteiliges veranschlagtes ordentliches Ergebnis (Saldo aus Nummern 11 und 19)	3.379,68	-13.000	-2.000	-2.000	-2.000	-2.000
22	-	Aufwendungen für interne Leistungen	-8.877,95	-15.000	-11.000	-11.000	-11.000	-11.000
		<i>48110000 Aufwendungen aus internen Leistungsbeziehung</i>	<i>-8.231,88</i>	<i>-15.000</i>	<i>-10.000</i>	<i>-10.000</i>	<i>-10.000</i>	<i>-10.000</i>
		<i>48120000 Aufwendungen zentrale technische Dienste</i>	<i>-646,07</i>	<i>0</i>	<i>-1.000</i>	<i>-1.000</i>	<i>-1.000</i>	<i>-1.000</i>
24	=	Veranschlagtes kalkulatorisches Ergebnis (Saldo aus Nummern 21 bis 23)	-8.877,95	-15.000	-11.000	-11.000	-11.000	-11.000
25	=	Veranschlagter Nettoressourcenbedarf Gesamtergebnis (Summe aus Nummern 20 und 24)	-5.498,27	-28.000	-13.000	-13.000	-13.000	-13.000



Teilergebnishaushalt einschließlich Finanzplanung 2024

Seite : 49
Datum: 08.12.2023
Uhrzeit: 10:08:45

Gemeinde: 04 Öhningen

Produktbereich 53 Ver- und Entsorgung
Produktgruppe 5370 Abfallwirtschaft
Produkt 537000 Abfallbeseitigung
Unterprodukt 53700000 Abfallbeseitigung

Nr.		Ergebnis Vorvorjahr	Ansatz		Planung	Planung	Planung	
			Vorjahr	Haushaltsjahr	Haushaltsjahr +1	Haushaltsjahr +2	Haushaltsjahr +3	
			2022	2023	2024	2025	2026	2027
			€	€	€	€	€	€
		1	2	3	4	5	6	
5	+	Entgelte für öffentliche Leistungen oder Einrichtungen	488.551,66	464.000	476.000	490.000	504.000	519.000
		33210000 Benutzungsgebühren und ähnliche Entgelte	32.724,35	0	0	0	0	0
		33210001 Benutzungsgebühren + ähnliche Entgelte PK Buchung	455.827,31	464.000	476.000	490.000	504.000	519.000
7	+	Kostenerstattungen und Kostenumlagen	8.420,14	18.000	36.000	10.000	10.000	10.000
		34870000 Erträge aus Kostenerstattungen, Kostenumlagen von privaten Unternehmen	8.420,14	18.000	36.000	10.000	10.000	10.000
10	+	Sonstige ordentliche Erträge	5.793,83	6.000	6.000	6.000	6.000	6.000
		35910000 Andere sonstige ordentliche Erträge	5.793,83	6.000	6.000	6.000	6.000	6.000
11	=	Anteilige ordentliche Erträge (Summe aus Nummern 1 bis 10)	502.765,63	488.000	518.000	506.000	520.000	535.000
14	-	Aufwendungen für Sach- und Dienstleistungen	-3.549,97	-10.000	-10.000	-10.000	-10.000	-10.000
		42120000 Unterhaltung des sonstigen unbeweglichen Vermögens	-494,45	-1.000	-1.000	-1.000	-1.000	-1.000
		42210000 Unterhaltung des beweglichen Vermögens	0,00	-6.000	-6.000	-6.000	-6.000	-6.000
		42710000 Besondere Verwaltungs- und Betriebsaufwendun	-3.055,52	-3.000	-3.000	-3.000	-3.000	-3.000
15	-	Abschreibungen	0,00	-1.000	-1.000	-1.000	-1.000	-1.000
		47110000 Abschreibungen auf Sachanlagen und immaterielle Vermögensgegenstände	0,00	-1.000	-1.000	-1.000	-1.000	-1.000
18	-	Sonstige ordentliche Aufwendungen	-368.378,06	-410.000	-407.000	-419.000	-431.000	-443.000
		44310000 Geschäftsaufwendungen	-368.378,06	-410.000	-407.000	-419.000	-431.000	-443.000
19	=	Anteilige ordentliche Aufwendungen (Summe aus Nummern 12 bis 18)	-371.928,03	-421.000	-418.000	-430.000	-442.000	-454.000
20	=	Anteiliges veranschlagtes ordentliches Ergebnis (Saldo aus Nummern 11 und 19)	130.837,60	67.000	100.000	76.000	78.000	81.000
22	-	Aufwendungen für interne Leistungen	-101.749,73	-99.000	-102.000	-105.000	-108.000	-111.000
		48110000 Aufwendungen aus internen Leistungsbeziehung	-66.509,39	-66.000	-68.000	-70.000	-72.000	-74.000
		48120000 Aufwendungen zentrale technische Dienste	-35.240,34	-33.000	-34.000	-35.000	-36.000	-37.000
24	=	Veranschlagtes kalkulatorisches Ergebnis (Saldo aus Nummern 21 bis 23)	-101.749,73	-99.000	-102.000	-105.000	-108.000	-111.000
25	=	Veranschlagter Nettoressourcenbedarf Gesamtergebnis (Summe aus Nummern 20 und 24)	29.087,87	-32.000	-2.000	-29.000	-30.000	-30.000

Gemeinde: 04 Öhningen

Produktbereich	53	Ver- und Entsorgung
Produktgruppe	5380	Abwasserbeseitigung
Produkt	538000	Abwasserbeseitigung
Unterprodukt	53800000	Abwasserbeseitigung

Nr.		Ergebnis Vorvorjahr	Ansatz Vorjahr	Ansatz Haushaltsjahr	Planung Haushaltsjahr +1	Planung Haushaltsjahr +2	Planung Haushaltsjahr +3						
								2022	2023	2024	2025	2026	2027
								€	€	€	€	€	€
								1	2	3	4	5	6
3	+	Aufgelöste Investitionszuwendungen und -beiträge	0,00	233.000	233.000	237.000	241.000	245.000					
		31610000 Erträge aus der Auflösung von Sonderposten aus Zuwendungen	0,00	90.000	90.000	90.000	90.000	90.000					
		31620000 Erträge aus der Auflösung von Sonderposten aus Beiträgen	0,00	143.000	143.000	147.000	151.000	155.000					
5	+	Entgelte für öffentliche Leistungen oder Einrichtungen	465.187,43	480.000	567.000	583.000	600.000	617.000					
		33210071 Benutzungsbühren Abwassergebühren PK	361.054,31	375.000	461.000	474.000	488.000	502.000					
		33210074 Benutzungsbühren Niederschlagswasser PK	104.133,12	105.000	106.000	109.000	112.000	115.000					
10	+	Sonstige ordentliche Erträge	3.556,11	0	0	0	0	0					
		35910000 Andere sonstige ordentliche Erträge	3.556,11	0	0	0	0	0					
11	=	Anteilige ordentliche Erträge (Summe aus Nummern 1 bis 10)	468.743,54	713.000	800.000	820.000	841.000	862.000					
12	-	Personalaufwendungen	0,00	-1.000	-1.000	-1.000	-1.000	-1.000					
		40190000 Dienstaufwendungen sonstige Beschäftigte	0,00	-1.000	-1.000	-1.000	-1.000	-1.000					
14	-	Aufwendungen für Sach- und Dienstleistungen	-73.414,02	-77.000	-88.000	-89.000	-90.000	-91.000					
		42110000 Unterhaltung der Grundstücke und baulichen Anlagen	0,00	-2.000	-2.000	-2.000	-2.000	-2.000					
		42120000 Unterhaltung des sonstigen unbeweglichen Vermögens	-57.570,01	-50.000	-60.000	-61.000	-62.000	-63.000					
		Eigenkontrollverordnung											
		42210000 Unterhaltung des beweglichen Vermögens	0,00	-2.000	-2.000	-2.000	-2.000	-2.000					
		42410000 Bewirtschaftung der Grundstücke und baulichen Anlagen	-12.679,67	-17.000	-18.000	-18.000	-18.000	-18.000					
		42710000 Besondere Verwaltungs- und Betriebsaufwendun	-3.164,34	-6.000	-6.000	-6.000	-6.000	-6.000					
15	-	Abschreibungen	0,00	-322.000	-294.000	-302.000	-311.000	-320.000					
		47110000 Abschreibungen auf Sachanlagen und immaterielle Vermögensgegenstände	0,00	-322.000	-294.000	-302.000	-311.000	-320.000					
17	-	Transferaufwendungen	-322.551,12	-342.000	-455.000	-455.000	-455.000	-455.000					
		43130000 Zuweisungen an Zweckverbände und dgl.	-322.551,12	-342.000	-455.000	-455.000	-455.000	-455.000					
18	-	Sonstige ordentliche Aufwendungen	-3.005,10	-3.000	-3.000	-3.000	-3.000	-3.000					
		44290000 Sonstige Aufwendungen für die Inanspruchnahme von Rechten und Diensten	-595,00	0	0	0	0	0					
		44310000 Geschäftsaufwendungen	-96,97	0	0	0	0	0					
		44410000 Steuern, Versicherungen, Schadensfälle, Sonderabgaben	-2.000,53	-2.000	-2.000	-2.000	-2.000	-2.000					
		44910000 Weitere sonstige Aufwendungen aus laufender Verwaltungstätigkeit	-312,60	-1.000	-1.000	-1.000	-1.000	-1.000					
19	=	Anteilige ordentliche Aufwendungen (Summe aus Nummern 12 bis 18)	-398.970,24	-745.000	-841.000	-850.000	-860.000	-870.000					
20	=	Anteiliges veranschlagtes ordentliches Ergebnis (Saldo aus Nummern 11 und 19)	69.773,30	-32.000	-41.000	-30.000	-19.000	-8.000					
21	+	Erträge aus internen Leistungen	101.285,64	96.000	94.000	96.000	98.000	100.000					
		38130000 Erträge StraBenentwässerungsanteil	101.285,64	96.000	94.000	96.000	98.000	100.000					
22	-	Aufwendungen für interne Leistungen	-48.887,35	-79.000	-81.000	-83.000	-85.000	-87.000					
		48110000 Aufwendungen aus internen Leistungsbeziehung	-44.511,67	-70.000	-72.000	-74.000	-76.000	-78.000					
		48120000 Aufwendungen zentrale technische Dienste	-4.375,68	-9.000	-9.000	-9.000	-9.000	-9.000					
24	=	Veranschlagtes kalkulatorisches Ergebnis (Saldo aus Nummern 21 bis 23)	52.398,29	17.000	13.000	13.000	13.000	13.000					



Teilergebnishaushalt einschließlich Finanzplanung 2024

Seite : 51
Datum: 08.12.2023
Uhrzeit: 10:08:45

Gemeinde: 04 Öhningen

Produktbereich	53	Ver- und Entsorgung
Produktgruppe	5380	Abwasserbeseitigung
Produkt	538000	Abwasserbeseitigung
Unterprodukt	53800000	Abwasserbeseitigung

Nr.		Ergebnis Vorvorjahr	Ansatz Vorjahr	Ansatz Haushaltsjahr	Planung Haushaltsjahr +1	Planung Haushaltsjahr +2	Planung Haushaltsjahr +3
		€	€	€	€	€	€
		1	2	3	4	5	6
25	= Veranschlagter Nettoressourcenbedarf Gesamtergebnis (Summe aus Nummern 20 und 24)	122.171,59	-15.000	-28.000	-17.000	-6.000	5.000



Teilergebnishaushalt einschließlich Finanzplanung 2024

Seite : 52
Datum: 08.12.2023
Uhrzeit: 10:08:45

Gemeinde: 04 Öhningen

Produktbereich	54	Verkehrsflächen und -anlagen, ÖPNV
Produktgruppe	5410	Gemeindestraßen
Produkt	541000	Gemeindestraßen
Unterprodukt	54100000	Gemeindestraßen

Nr.		Ergebnis Vorvorjahr	Ansatz		Planung	Planung	Planung	
			Vorjahr	Haushaltsjahr	Haushaltsjahr +1	Haushaltsjahr +2	Haushaltsjahr +3	
			2022	2023	2024	2025	2026	2027
			€	€	€	€	€	€
		1	2	3	4	5	6	
2	+ Zuweisungen und Zuwendungen, Umlagen	30.277,50	30.000	30.000	30.000	30.000	30.000	
	31410000 Zuweisungen und Zuschüsse für laufende Zwecke vom Land	30.277,50	30.000	30.000	30.000	30.000	30.000	
3	+ Aufgelöste Investitionszuwendungen und -beiträge	0,00	165.000	211.000	183.000	183.000	183.000	
	31610000 Erträge aus der Auflösung von Sonderposten aus Zuwendungen	0,00	5.000	0	0	0	0	
	31620000 Erträge aus der Auflösung von Sonderposten aus Beiträgen	0,00	160.000	211.000	183.000	183.000	183.000	
10	+ Sonstige ordentliche Erträge	0,00	0	31.000	31.000	31.000	31.000	
	35710000 Erträge aus der Auflösung von sonstigen Sonderposten	0,00	0	31.000	31.000	31.000	31.000	
11	= Anteilige ordentliche Erträge (Summe aus Nummern 1 bis 10)	30.277,50	195.000	272.000	244.000	244.000	244.000	
14	- Aufwendungen für Sach- und Dienstleistungen	-72.424,70	-112.000	-151.000	-126.000	-126.000	-126.000	
	42120000 Unterhaltung des sonstigen unbeweglichen Vermögens	-61.209,62	-90.000	-128.000	-103.000	-103.000	-103.000	
	42310000 Mieten und Pachten, soweit nicht Konto 4233, 4234 oder 4235	-948,43	0	0	0	0	0	
	42410000 Bewirtschaftung der Grundstücke und baulichen Anlagen	-9.718,06	-22.000	-23.000	-23.000	-23.000	-23.000	
	42710000 Besondere Verwaltungs- und Betriebsaufwendun zukünftig ILV	-548,59	0	0	0	0	0	
15	- Abschreibungen	0,00	-297.000	-499.000	-329.000	-305.000	-303.000	
	47110000 Abschreibungen auf Sachanlagen und immaterielle Vermögensgegenstände	0,00	-297.000	-499.000	-329.000	-305.000	-303.000	
18	- Sonstige ordentliche Aufwendungen	-869,41	-1.000	-1.000	-1.000	-1.000	-1.000	
	44410000 Steuern, Versicherungen, Schadensfälle, Sonderabgaben	-869,41	-1.000	-1.000	-1.000	-1.000	-1.000	
19	= Anteilige ordentliche Aufwendungen (Summe aus Nummern 12 bis 18)	-73.294,11	-410.000	-651.000	-456.000	-432.000	-430.000	
20	= Anteiliges veranschlagtes ordentliches Ergebnis (Saldo aus Nummern 11 und 19)	-43.016,61	-215.000	-379.000	-212.000	-188.000	-186.000	
22	- Aufwendungen für interne Leistungen	-203.665,97	-182.000	-207.000	-211.000	-215.000	-219.000	
	48110000 Aufwendungen aus internen Leistungsbeziehung	-32.103,46	-38.000	-42.000	-43.000	-44.000	-45.000	
	48120000 Aufwendungen zentrale technische Dienste	-70.276,87	-48.000	-71.000	-72.000	-73.000	-74.000	
	48130000 Aufwendungen Straßenentwässerungsanteil	-101.285,64	-96.000	-94.000	-96.000	-98.000	-100.000	
24	= Veranschlagtes kalkulatorisches Ergebnis (Saldo aus Nummern 21 bis 23)	-203.665,97	-182.000	-207.000	-211.000	-215.000	-219.000	
25	= Veranschlagter Nettoressourcenbedarf Gesamtergebnis (Summe aus Nummern 20 und 24)	-246.682,58	-397.000	-586.000	-423.000	-403.000	-405.000	



Teilergebnishaushalt einschließlich Finanzplanung 2024

Seite : 53
Datum: 08.12.2023
Uhrzeit: 10:08:45

Gemeinde: 04 Öhningen

Produktbereich	54	Verkehrsflächen und -anlagen, ÖPNV
Produktgruppe	5450	Straßenreinigung und Winterdienst
Produkt	545000	Straßenreinigung/Winterdienst
Unterprodukt	54500000	Straßenreinigung/Winterdienst

Nr.		Ergebnis Vorvorjahr	Ansatz	Ansatz	Planung	Planung	Planung	
			Vorjahr	Haushaltsjahr	Haushaltsjahr	Haushaltsjahr	Haushaltsjahr	
			2022	2023	2024	2025	2026	2027
			€	€	€	€	€	€
1	2	3	4	5	6			
14	-	Aufwendungen für Sach- und Dienstleistungen	-12.939,86	-19.000	-20.000	-20.000	-20.000	-20.000
		42120000 Unterhaltung des sonstigen unbeweglichen Vermögens	-4.439,72	-2.000	-2.000	-2.000	-2.000	-2.000
		42410000 Bewirtschaftung der Grundstücke und baulichen Anlagen	-7.429,14	-17.000	-18.000	-18.000	-18.000	-18.000
		42710000 Besondere Verwaltungs- und Betriebsaufwendun	-1.071,00	0	0	0	0	0
19	=	Anteilige ordentliche Aufwendungen (Summe aus Nummern 12 bis 18)	-12.939,86	-19.000	-20.000	-20.000	-20.000	-20.000
20	=	Anteiliges veranschlagtes ordentliches Ergebnis (Saldo aus Nummern 11 und 19)	-12.939,86	-19.000	-20.000	-20.000	-20.000	-20.000
22	-	Aufwendungen für interne Leistungen	-29.317,85	-53.000	-30.000	-31.000	-32.000	-33.000
		48110000 Aufwendungen aus internen Leistungsbeziehung	-4.106,33	-3.000	-5.000	-5.000	-5.000	-5.000
		48120000 Aufwendungen zentrale technische Dienste	-25.211,52	-50.000	-25.000	-26.000	-27.000	-28.000
24	=	Veranschlagtes kalkulatorisches Ergebnis (Saldo aus Nummern 21 bis 23)	-29.317,85	-53.000	-30.000	-31.000	-32.000	-33.000
25	=	Veranschlagter Nettoressourcenbedarf Gesamtergebnis (Summe aus Nummern 20 und 24)	-42.257,71	-72.000	-50.000	-51.000	-52.000	-53.000



Teilergebnishaushalt einschließlich Finanzplanung 2024

Seite : 54
Datum: 08.12.2023
Uhrzeit: 10:08:45

Gemeinde: 04 Öhningen

Produktbereich	54	Verkehrsflächen und -anlagen, ÖPNV
Produktgruppe	5460	Parkierungseinrichtungen
Produkt	546000	Parkierungseinrichtungen
Unterprodukt	54600000	Parkierungseinrichtungen

Nr.		Ergebnis Vorvorjahr	Ansatz Vorjahr	Ansatz Haushaltsjahr	Planung Haushaltsjahr +1	Planung Haushaltsjahr +2	Planung Haushaltsjahr +3	
								2022
		€	€	€	€	€	€	
		1	2	3	4	5	6	
5	+	Entgelte für öffentliche Leistungen oder Einrichtungen <i>33210000 Benutzungsgebühren und ähnliche Entgelte</i>	11.982,90	5.000	12.000	12.000	12.000	12.000
11	=	Anteilige ordentliche Erträge (Summe aus Nummern 1 bis 10)	11.982,90	5.000	12.000	12.000	12.000	12.000
14	-	Aufwendungen für Sach- und Dienstleistungen <i>42210000 Unterhaltung des beweglichen Vermögens</i>	-191,01	0	0	0	0	0
15	-	Abschreibungen <i>47110000 Abschreibungen auf Sachanlagen und immaterielle Vermögensgegenstände</i>	0,00	0	-2.000	-2.000	-2.000	-2.000
18	-	Sonstige ordentliche Aufwendungen <i>44310000 Geschäftsaufwendungen</i>	-987,81	0	0	0	0	0
19	=	Anteilige ordentliche Aufwendungen (Summe aus Nummern 12 bis 18)	-1.178,82	0	-2.000	-2.000	-2.000	-2.000
20	=	Anteiliges veranschlagtes ordentliches Ergebnis (Saldo aus Nummern 11 und 19)	10.804,08	5.000	10.000	10.000	10.000	10.000
22	-	Aufwendungen für interne Leistungen <i>48110000 Aufwendungen aus internen Leistungsbeziehung</i>	-4.921,88	-6.000	-7.000	-7.000	-7.000	-7.000
24	=	Veranschlagtes kalkulatorisches Ergebnis (Saldo aus Nummern 21 bis 23)	-4.921,88	-6.000	-7.000	-7.000	-7.000	-7.000
25	=	Veranschlagter Nettoressourcenbedarf Gesamtergebnis (Summe aus Nummern 20 und 24)	5.882,20	-1.000	3.000	3.000	3.000	3.000



Teilergebnishaushalt einschließlich Finanzplanung 2024

Seite : 56
Datum: 08.12.2023
Uhrzeit: 10:08:45

Gemeinde: 04 Öhningen

Produktbereich 55 Natur- und Landschaftspflege, Friedhofswesen
Produktgruppe 5510 Öffentliches Grün/Landschaftsbau
Produkt 551000 Sonstige Erholungseinrichtungen
Unterprodukt 55100000 Öffentliches Grün/Landschaftsbau

Nr.		Ergebnis Vorvorjahr	Ansatz	Ansatz	Planung	Planung	Planung	
			Vorjahr	Haushaltsjahr	Haushaltsjahr +1	Haushaltsjahr +2	Haushaltsjahr +3	
			2022	2023	2024	2025	2026	2027
			€	€	€	€	€	€
		1	2	3	4	5	6	
14	-	Aufwendungen für Sach- und Dienstleistungen	-39.130,67	-41.000	-43.000	-44.000	-45.000	-46.000
		42120000 Unterhaltung des sonstigen unbeweglichen Vermögens	-34.355,04	-35.000	-37.000	-38.000	-39.000	-40.000
		42210000 Unterhaltung des beweglichen Vermögens	-1.018,45	0	0	0	0	0
		42410000 Bewirtschaftung der Grundstücke und baulichen Anlagen	-3.281,18	-6.000	-6.000	-6.000	-6.000	-6.000
		42710000 Besondere Verwaltungs- und Betriebsaufwendun	-476,00	0	0	0	0	0
15	-	Abschreibungen	0,00	-9.000	-2.000	-2.000	-1.000	0
		47110000 Abschreibungen auf Sachanlagen und immaterielle Vermögensgegenstände	0,00	-9.000	-2.000	-2.000	-1.000	0
19	=	Anteilige ordentliche Aufwendungen (Summe aus Nummern 12 bis 18)	-39.130,67	-50.000	-45.000	-46.000	-46.000	-46.000
20	=	Anteiliges veranschlagtes ordentliches Ergebnis (Saldo aus Nummern 11 und 19)	-39.130,67	-50.000	-45.000	-46.000	-46.000	-46.000
22	-	Aufwendungen für interne Leistungen	-205.062,61	-199.000	-206.000	-210.000	-214.000	-218.000
		48110000 Aufwendungen aus internen Leistungsbeziehung	-11.481,56	-12.000	-11.000	-11.000	-11.000	-11.000
		48120000 Aufwendungen zentrale technische Dienste	-193.581,05	-187.000	-195.000	-199.000	-203.000	-207.000
24	=	Veranschlagtes kalkulatorisches Ergebnis (Saldo aus Nummern 21 bis 23)	-205.062,61	-199.000	-206.000	-210.000	-214.000	-218.000
25	=	Veranschlagter Nettoressourcenbedarf Gesamtergebnis (Summe aus Nummern 20 und 24)	-244.193,28	-249.000	-251.000	-256.000	-260.000	-264.000

Gemeinde: 04 Öhningen

Produktbereich	55	Natur- und Landschaftspflege, Friedhofswesen
Produktgruppe	5510	Öffentliches Grün/Landschaftsbau
Produkt	551000	Sonstige Erholungseinrichtungen
Unterprodukt	55100001	Zeltplatzbetrieb

Nr.		Ergebnis Vorvorjahr	Ansatz Vorjahr	Ansatz Haushaltsjahr	Planung Haushaltsjahr +1	Planung Haushaltsjahr +2	Planung Haushaltsjahr +3						
								2022	2023	2024	2025	2026	2027
								€	€	€	€	€	€
								1	2	3	4	5	6
3	+	Aufgelöste Investitionszuwendungen und -beiträge	0,00	1.000	1.000	1.000	1.000	1.000					
		31610000 Erträge aus der Auflösung von Sonderposten aus Zuwendungen	0,00	1.000	1.000	1.000	1.000	1.000					
6	+	Sonstige privatrechtliche Leistungsentgelte	106.748,51	106.000	133.000	106.000	106.000	106.000					
		34110000 Mieten und Pachten	106.200,00	106.000	133.000	106.000	106.000	106.000					
		34150000 Nebenkostenanteil aus Mieterträgen	548,51	0	0	0	0	0					
10	+	Sonstige ordentliche Erträge	5.181,74	0	0	0	0	0					
		35910000 Andere sonstige ordentliche Erträge	5.181,74	0	0	0	0	0					
11	=	Anteilige ordentliche Erträge (Summe aus Nummern 1 bis 10)	111.930,25	107.000	134.000	107.000	107.000	107.000					
14	-	Aufwendungen für Sach- und Dienstleistungen	-41.200,28	-53.000	-56.000	-56.000	-56.000	-56.000					
		42110000 Unterhaltung der Grundstücke und baulichen Anlagen	-22.210,21	-30.000	-32.000	-32.000	-32.000	-32.000					
		42120000 Unterhaltung des sonstigen unbeweglichen Vermögens	-4.483,63	-3.000	-3.000	-3.000	-3.000	-3.000					
		42210000 Unterhaltung des beweglichen Vermögens	-91,18	-1.000	-1.000	-1.000	-1.000	-1.000					
		42310000 Mieten und Pachten, soweit nicht Konto 4233, 4234 oder 4235	-1.200,00	-2.000	-2.000	-2.000	-2.000	-2.000					
		42410000 Bewirtschaftung der Grundstücke und baulichen Anlagen	-1.792,33	-2.000	-2.000	-2.000	-2.000	-2.000					
		42510000 Haltung von Fahrzeugen	-1.230,76	-2.000	-2.000	-2.000	-2.000	-2.000					
		42710000 Besondere Verwaltungs- und Betriebsaufwendun	-10.192,17	-13.000	-14.000	-14.000	-14.000	-14.000					
15	-	Abschreibungen	0,00	-32.000	-22.000	-21.000	-20.000	-20.000					
		47110000 Abschreibungen auf Sachanlagen und immaterielle Vermögensgegenstände	0,00	-32.000	-22.000	-21.000	-20.000	-20.000					
18	-	Sonstige ordentliche Aufwendungen	-3.423,79	-2.000	-2.000	-2.000	-2.000	-2.000					
		44310000 Geschäftsaufwendungen	-238,50	-1.000	-1.000	-1.000	-1.000	-1.000					
		44410000 Steuern, Versicherungen, Schadensfälle, Sonderabgaben	-1.151,99	-1.000	-1.000	-1.000	-1.000	-1.000					
		44910000 Weitere sonstige Aufwendungen aus laufender Verwaltungstätigkeit	-2.033,30	0	0	0	0	0					
19	=	Anteilige ordentliche Aufwendungen (Summe aus Nummern 12 bis 18)	-44.624,07	-87.000	-80.000	-79.000	-78.000	-78.000					
20	=	Anteiliges veranschlagtes ordentliches Ergebnis (Saldo aus Nummern 11 und 19)	67.306,18	20.000	54.000	28.000	29.000	29.000					
22	-	Aufwendungen für interne Leistungen	-31.753,90	-28.000	-34.000	-34.000	-34.000	-34.000					
		48110000 Aufwendungen aus internen Leistungsbeziehung	-15.866,38	-14.000	-18.000	-18.000	-18.000	-18.000					
		48120000 Aufwendungen zentrale technische Dienste	-15.887,52	-14.000	-16.000	-16.000	-16.000	-16.000					
24	=	Veranschlagtes kalkulatorisches Ergebnis (Saldo aus Nummern 21 bis 23)	-31.753,90	-28.000	-34.000	-34.000	-34.000	-34.000					
25	=	Veranschlagter Nettoressourcenbedarf Gesamtergebnis (Summe aus Nummern 20 und 24)	35.552,28	-8.000	20.000	-6.000	-5.000	-5.000					



Teilergebnishaushalt einschließlich Finanzplanung 2024

Seite : 59
Datum: 08.12.2023
Uhrzeit: 10:08:45

Gemeinde: 04 Öhningen

Produktbereich 55 Natur- und Landschaftspflege, Friedhofswesen
Produktgruppe 5530 Friedhofs- und Bestattungswesen
Produkt 553000 Friedhofs- und Bestattungswesen
Unterprodukt 55300000 Friedhofs- und Bestattungswesen

Nr.		Ergebnis Vorvorjahr	Ansatz		Planung	Planung	Planung	
			Vorjahr	Haushaltsjahr	Haushaltsjahr	Haushaltsjahr	Haushaltsjahr	
			2022	2023	2024	2025	2026	2027
			€	€	€	€	€	€
		1	2	3	4	5	6	
2	+ Zuweisungen und Zuwendungen, Umlagen	2.850,00	0	0	0	0	0	
	31410000 Zuweisungen und Zuschüsse für laufende Zwecke vom Land	2.850,00	0	0	0	0	0	
3	+ Aufgelöste Investitionszuwendungen und -beiträge	0,00	5.000	0	0	0	0	
	31620000 Erträge aus der Auflösung von Sonderposten aus Beiträgen	0,00	5.000	0	0	0	0	
5	+ Entgelte für öffentliche Leistungen oder Einrichtungen	73.142,50	62.000	70.000	62.000	62.000	62.000	
	33210000 Benutzungsgebühren und ähnliche Entgelte	73.142,50	62.000	70.000	62.000	62.000	62.000	
10	+ Sonstige ordentliche Erträge	0,00	1.000	1.000	1.000	1.000	1.000	
	35910000 Andere sonstige ordentliche Erträge	0,00	1.000	1.000	1.000	1.000	1.000	
11	= Anteilige ordentliche Erträge (Summe aus Nummern 1 bis 10)	75.992,50	68.000	71.000	63.000	63.000	63.000	
12	- Personalaufwendungen	-322,77	0	0	0	0	0	
	40320000 Beiträge zur gesetzlichen Sozialversicherung Arbeitnehmer	-322,77	0	0	0	0	0	
14	- Aufwendungen für Sach- und Dienstleistungen	-20.319,25	-33.000	-120.000	-40.000	-40.000	-40.000	
	42110000 Unterhaltung der Grundstücke und baulichen Anlagen	-197,82	-15.000	-12.000	-12.000	-12.000	-12.000	
	42120000 Unterhaltung des sonstigen unbeweglichen Vermögens	-13.588,30	-10.000	-100.000	-20.000	-20.000	-20.000	
	Urnenhäuser, Friedhofsmauern Öhningen + Schienen, Kriegerehrenmal							
	42310000 Mieten und Pachten, soweit nicht Konto 4233, 4234 oder 4235	-12,78	-1.000	-1.000	-1.000	-1.000	-1.000	
	42410000 Bewirtschaftung der Grundstücke und baulichen Anlagen	-528,32	-1.000	-1.000	-1.000	-1.000	-1.000	
	42710000 Besondere Verwaltungs- und Betriebsaufwendungen	-5.992,03	-6.000	-6.000	-6.000	-6.000	-6.000	
17	- Transferaufwendungen	-60,00	0	0	0	0	0	
	43180000 Zuweisungen an übrige Bereiche	-60,00	0	0	0	0	0	
19	= Anteilige ordentliche Aufwendungen (Summe aus Nummern 12 bis 18)	-20.702,02	-33.000	-120.000	-40.000	-40.000	-40.000	
20	= Anteiliges veranschlagtes ordentliches Ergebnis (Saldo aus Nummern 11 und 19)	55.290,48	35.000	-49.000	23.000	23.000	23.000	
22	- Aufwendungen für interne Leistungen	-110.344,90	-82.000	-118.000	-120.000	-122.000	-124.000	
	48110000 Aufwendungen aus interner Leistungsbeziehung	-34.014,33	-17.000	-41.000	-42.000	-43.000	-44.000	
	48120000 Aufwendungen zentrale technische Dienste	-76.330,57	-65.000	-77.000	-78.000	-79.000	-80.000	
24	= Veranschlagtes kalkulatorisches Ergebnis (Saldo aus Nummern 21 bis 23)	-110.344,90	-82.000	-118.000	-120.000	-122.000	-124.000	
25	= Veranschlagter Nettoressourcenbedarf Gesamtergebnis (Summe aus Nummern 20 und 24)	-55.054,42	-47.000	-167.000	-97.000	-99.000	-101.000	



Teilergebnishaushalt einschließlich Finanzplanung 2024

Seite : 60
Datum: 08.12.2023
Uhrzeit: 10:08:45

Gemeinde: 04 Öhningen

Produktbereich 55 Natur- und Landschaftspflege, Friedhofswesen
Produktgruppe 5540 Naturschutz und Landschaftspflege
Produkt 554000 Naturschutz und Landschaftspflege
Unterprodukt 55400000 Naturschutz und Landschaftspflege

Nr.		Ergebnis Vorvorjahr	Ansatz	Ansatz	Planung	Planung	Planung	
			Vorjahr	Haushaltsjahr	Haushaltsjahr	Haushaltsjahr	Haushaltsjahr	
			2022	2023	2024	2025	2026	2027
			€	€	€	€	€	€
		1	2	3	4	5	6	
14	-	Aufwendungen für Sach- und Dienstleistungen	-4.977,20	-3.000	-7.000	-7.000	-7.000	-7.000
		42120000 Unterhaltung des sonstigen unbeweglichen Vermögens	-3.624,19	-3.000	-7.000	-7.000	-7.000	-7.000
		Baumgutachten						
		42710000 Besondere Verwaltungs- und Betriebsaufwendun	-1.353,01	0	0	0	0	0
18	-	Sonstige ordentliche Aufwendungen	-100,00	0	0	0	0	0
		44290000 Sonstige Aufwendungen für die Inanspruchnahme von Rechten und Diensten	-100,00	0	0	0	0	0
19	=	Anteilige ordentliche Aufwendungen (Summe aus Nummern 12 bis 18)	-5.077,20	-3.000	-7.000	-7.000	-7.000	-7.000
20	=	Anteiliges veranschlagtes ordentliches Ergebnis (Saldo aus Nummern 11 und 19)	-5.077,20	-3.000	-7.000	-7.000	-7.000	-7.000
22	-	Aufwendungen für interne Leistungen	-8.858,83	-14.000	-10.000	-10.000	-10.000	-10.000
		48110000 Aufwendungen aus internen Leistungsbeziehung	-5.305,43	-10.000	-6.000	-6.000	-6.000	-6.000
		48120000 Aufwendungen zentrale technische Dienste	-3.553,40	-4.000	-4.000	-4.000	-4.000	-4.000
24	=	Veranschlagtes kalkulatorisches Ergebnis (Saldo aus Nummern 21 bis 23)	-8.858,83	-14.000	-10.000	-10.000	-10.000	-10.000
25	=	Veranschlagter Nettoressourcenbedarf Gesamtergebnis (Summe aus Nummern 20 und 24)	-13.936,03	-17.000	-17.000	-17.000	-17.000	-17.000



Teilergebnishaushalt einschließlich Finanzplanung 2024

Seite : 61
Datum: 08.12.2023
Uhrzeit: 10:08:45

Gemeinde: 04 Öhningen

Produktbereich 55 Natur- und Landschaftspflege, Friedhofswesen
Produktgruppe 5550 Forstwirtschaft
Produkt 555000 Forstwirtschaft
Unterprodukt 55500000 Forstwirtschaft

Nr.		Ergebnis Vorvorjahr	Ansatz Vorjahr	Ansatz Haushaltsjahr	Planung Haushaltsjahr +1	Planung Haushaltsjahr +2	Planung Haushaltsjahr +3						
								2022	2023	2024	2025	2026	2027
								€	€	€	€	€	€
								1	2	3	4	5	6
2	+	Zuweisungen und Zuwendungen, Umlagen	41.226,82	0	0	0	0	0					
		<i>31410000 Zuweisungen und Zuschüsse für laufende Zwecke vom Land</i>	41.226,82	0	0	0	0	0					
6	+	Sonstige privatrechtliche Leistungsentgelte	233.482,78	224.000	200.000	200.000	200.000	200.000					
		<i>34210000 Erträge aus Verkauf</i>	233.482,78	224.000	200.000	200.000	200.000	200.000					
11	=	Anteilige ordentliche Erträge (Summe aus Nummern 1 bis 10)	274.709,60	224.000	200.000	200.000	200.000	200.000					
12	-	Personalaufwendungen	-6.320,35	-7.000	-7.000	-7.000	-7.000	-7.000					
		<i>40320000 Beiträge zur gesetzlichen Sozialversicherung Arbeitnehmer</i>	-6.320,35	-7.000	-7.000	-7.000	-7.000	-7.000					
14	-	Aufwendungen für Sach- und Dienstleistungen	-190.468,53	-190.000	-199.000	-204.000	-209.000	-215.000					
		<i>42120000 Unterhaltung des sonstigen unbeweglichen Vermögens</i>	-25.667,72	-2.000	-2.000	-2.000	-2.000	-2.000					
		<i>42210000 Unterhaltung des beweglichen Vermögens</i>	-142,02	0	0	0	0	0					
		<i>42410000 Bewirtschaftung der Grundstücke und baulichen Anlagen</i>	-2.977,44	-3.000	-3.000	-3.000	-3.000	-3.000					
		<i>42710000 Besondere Verwaltungs- und Betriebsaufwendun</i>	-161.681,35	-185.000	-194.000	-199.000	-204.000	-210.000					
		<i>Aufarbeitung Käferholz</i>											
18	-	Sonstige ordentliche Aufwendungen	-29.210,64	-45.000	-32.000	-32.000	-32.000	-32.000					
		<i>44290000 Sonstige Aufwendungen für die Inanspruchnahme von Rechten und Diensten</i>	-398,40	0	0	0	0	0					
		<i>44310000 Geschäftsaufwendungen</i>	-191,00	0	0	0	0	0					
		<i>44520000 Erstattungen an Gemeinden und Gemeindeverbände</i>	-28.543,84	-45.000	-32.000	-32.000	-32.000	-32.000					
		<i>44910000 Weitere sonstige Aufwendungen aus laufender Verwaltungstätigkeit</i>	-77,40	0	0	0	0	0					
19	=	Anteilige ordentliche Aufwendungen (Summe aus Nummern 12 bis 18)	-225.999,52	-242.000	-238.000	-243.000	-248.000	-254.000					
20	=	Anteiliges veranschlagtes ordentliches Ergebnis (Saldo aus Nummern 11 und 19)	48.710,08	-18.000	-38.000	-43.000	-48.000	-54.000					
22	-	Aufwendungen für interne Leistungen	-13.090,49	-13.000	-16.000	-16.000	-16.000	-16.000					
		<i>48110000 Aufwendungen aus internen Leistungsbeziehung</i>	-9.155,32	-12.000	-12.000	-12.000	-12.000	-12.000					
		<i>48120000 Aufwendungen zentrale technische Dienste</i>	-3.935,17	-1.000	-4.000	-4.000	-4.000	-4.000					
24	=	Veranschlagtes kalkulatorisches Ergebnis (Saldo aus Nummern 21 bis 23)	-13.090,49	-13.000	-16.000	-16.000	-16.000	-16.000					
25	=	Veranschlagter Nettoressourcenbedarf Gesamtergebnis (Summe aus Nummern 20 und 24)	35.619,59	-31.000	-54.000	-59.000	-64.000	-70.000					



Teilergebnishaushalt einschließlich Finanzplanung 2024

Seite : 62
Datum: 08.12.2023
Uhrzeit: 10:08:45

Gemeinde: 04 Öhningen

Produktbereich 55 Natur- und Landschaftspflege, Friedhofswesen
Produktgruppe 5551 Landwirtschaft
Produkt 555100 Landwirtschaft
Unterprodukt 55510000 Landwirtschaft

Nr.		Ergebnis Vorvorjahr	Ansatz	Ansatz	Planung	Planung	Planung	
			Vorjahr	Haushaltsjahr	Haushaltsjahr	Haushaltsjahr	Haushaltsjahr	
			2022	2023	2024	2025	2026	2027
			€	€	€	€	€	€
		1	2	3	4	5	6	
6	+	Sonstige privatrechtliche Leistungsentgelte	15.041,33	12.000	12.000	12.000	12.000	12.000
		34110000 Mieten und Pachten	15.041,33	12.000	12.000	12.000	12.000	12.000
		Jagdrecht						
11	=	Anteilige ordentliche Erträge (Summe aus Nummern 1 bis 10)	15.041,33	12.000	12.000	12.000	12.000	12.000
14	-	Aufwendungen für Sach- und Dienstleistungen	-4.713,68	-34.000	-71.000	-73.000	-75.000	-77.000
		42120000 Unterhaltung des sonstigen unbeweglichen Vermögens	-3.686,54	-33.000	-70.000	-72.000	-74.000	-76.000
		42410000 Bewirtschaftung der Grundstücke und baulichen Anlagen	-728,82	0	0	0	0	0
		42710000 Besondere Verwaltungs- und Betriebsaufwendungen	-298,32	-1.000	-1.000	-1.000	-1.000	-1.000
19	=	Anteilige ordentliche Aufwendungen (Summe aus Nummern 12 bis 18)	-4.713,68	-34.000	-71.000	-73.000	-75.000	-77.000
20	=	Anteiliges veranschlagtes ordentliches Ergebnis (Saldo aus Nummern 11 und 19)	10.327,65	-22.000	-59.000	-61.000	-63.000	-65.000
22	-	Aufwendungen für interne Leistungen	-19.830,67	-19.000	-21.000	-21.000	-21.000	-21.000
		48110000 Aufwendungen aus interner Leistungsbeziehung	-6.733,01	-6.000	-8.000	-8.000	-8.000	-8.000
		48120000 Aufwendungen zentrale technische Dienste	-13.097,66	-13.000	-13.000	-13.000	-13.000	-13.000
24	=	Veranschlagtes kalkulatorisches Ergebnis (Saldo aus Nummern 21 bis 23)	-19.830,67	-19.000	-21.000	-21.000	-21.000	-21.000
25	=	Veranschlagter Nettoressourcenbedarf Gesamtergebnis (Summe aus Nummern 20 und 24)	-9.503,02	-41.000	-80.000	-82.000	-84.000	-86.000



Teilergebnishaushalt einschließlich Finanzplanung 2024

Seite : 63
Datum: 08.12.2023
Uhrzeit: 10:08:45

Gemeinde: 04 Öhningen

Produktbereich 57 Wirtschaft und Tourismus
Produktgruppe 5710 Wirtschaftsförderung
Produkt 571000 Wirtschaftsförderung
Unterprodukt 57100000 Wirtschaftsförderung

Nr.		Ergebnis Vorvorjahr	Ansatz	Ansatz	Planung	Planung	Planung	
			Vorjahr	Haushaltsjahr	Haushaltsjahr +1	Haushaltsjahr +2	Haushaltsjahr +3	
			2022	2023	2024	2025	2026	2027
			€	€	€	€	€	€
		1	2	3	4	5	6	
18	-	Sonstige ordentliche Aufwendungen <i>44310000 Geschäftsaufwendungen offenes W-Lan</i>	-3.141,60	-3.000	-3.000	-3.000	-3.000	-3.000
19	=	Anteilige ordentliche Aufwendungen (Summe aus Nummern 12 bis 18)	-3.141,60	-3.000	-3.000	-3.000	-3.000	-3.000
20	=	Anteiliges veranschlagtes ordentliches Ergebnis (Saldo aus Nummern 11 und 19)	-3.141,60	-3.000	-3.000	-3.000	-3.000	-3.000
22	-	Aufwendungen für interne Leistungen <i>48110000 Aufwendungen aus internen Leistungsbeziehung</i>	-4.635,33	-4.000	-5.000	-5.000	-5.000	-5.000
24	=	Veranschlagtes kalkulatorisches Ergebnis (Saldo aus Nummern 21 bis 23)	-4.635,33	-4.000	-5.000	-5.000	-5.000	-5.000
25	=	Veranschlagter Nettoressourcenbedarf Gesamtergebnis (Summe aus Nummern 20 und 24)	-7.776,93	-7.000	-8.000	-8.000	-8.000	-8.000



Teilergebnishaushalt einschließlich Finanzplanung 2024

Seite : 64
Datum: 08.12.2023
Uhrzeit: 10:08:45

Gemeinde: 04 Öhningen

Produktbereich 57 Wirtschaft und Tourismus
Produktgruppe 5730 Allgemeine Einrichtungen und Unternehmen
Produkt 573000 Allgemeine Einrichtungen und Unternehmen
Unterprodukt 57300000 Märkte und sonstige öffentl. Einrichtungen

Nr.		Ergebnis Vorvorjahr	Ansatz		Planung	Planung	Planung	
			Vorjahr	Haushaltsjahr	Haushaltsjahr +1	Haushaltsjahr +2	Haushaltsjahr +3	
			2022	2023	2024	2025	2026	2027
			€	€	€	€	€	€
		1	2	3	4	5	6	
5	+	Entgelte für öffentliche Leistungen oder Einrichtungen <i>33210000 Benutzungsgebühren und ähnliche Entgelte</i>	3.377,60	3.000	3.000	3.000	3.000	3.000
11	=	Anteilige ordentliche Erträge (Summe aus Nummern 1 bis 10)	3.377,60	3.000	3.000	3.000	3.000	3.000
14	-	Aufwendungen für Sach- und Dienstleistungen <i>42710000 Besondere Verwaltungs- und Betriebsaufwendun</i>	0,00	-1.000	-1.000	-1.000	-1.000	-1.000
19	=	Anteilige ordentliche Aufwendungen (Summe aus Nummern 12 bis 18)	0,00	-1.000	-1.000	-1.000	-1.000	-1.000
20	=	Anteiliges veranschlagtes ordentliches Ergebnis (Saldo aus Nummern 11 und 19)	3.377,60	2.000	2.000	2.000	2.000	2.000
22	-	Aufwendungen für interne Leistungen <i>48110000 Aufwendungen aus internen Leistungsbeziehung</i>	-13.221,12	-9.000	-15.000	-15.000	-15.000	-15.000
		<i>48120000 Aufwendungen zentrale technische Dienste</i>	-499,24	0	0	0	0	0
24	=	Veranschlagtes kalkulatorisches Ergebnis (Saldo aus Nummern 21 bis 23)	-13.221,12	-9.000	-15.000	-15.000	-15.000	-15.000
25	=	Veranschlagter Nettoressourcenbedarf Gesamtergebnis (Summe aus Nummern 20 und 24)	-9.843,52	-7.000	-13.000	-13.000	-13.000	-13.000



Teilergebnishaushalt einschließlich Finanzplanung 2024

Seite : 65
Datum: 08.12.2023
Uhrzeit: 10:08:45

Gemeinde: 04 Öhningen

Produktbereich 57 Wirtschaft und Tourismus
Produktgruppe 5730 Allgemeine Einrichtungen und Unternehmen
Produkt 573008 Festhallen und Festplätze
Unterprodukt 57300800 Stift Öhningen

Nr.		Ergebnis Vorvorjahr	Ansatz		Planung	Planung	Planung	
			Vorjahr	Haushaltsjahr	Haushaltsjahr +1	Haushaltsjahr +2	Haushaltsjahr +3	
			2022	2023	2024	2025	2026	2027
			€	€	€	€	€	€
1	2	3	4	5	6			
3	+	Aufgelöste Investitionszuwendungen und -beiträge	0,00	0	0	110.000	110.000	110.000
		<i>31610000 Erträge aus der Auflösung von Sonderposten aus Zuwendungen</i>	<i>0,00</i>	<i>0</i>	<i>0</i>	<i>110.000</i>	<i>110.000</i>	<i>110.000</i>
6	+	Sonstige privatrechtliche Leistungsentgelte	0,00	0	0	100.000	100.000	100.000
		<i>34110000 Mieten und Pachten</i>	<i>0,00</i>	<i>0</i>	<i>0</i>	<i>100.000</i>	<i>100.000</i>	<i>100.000</i>
11	=	Anteilige ordentliche Erträge (Summe aus Nummern 1 bis 10)	0,00	0	0	210.000	210.000	210.000
15	-	Abschreibungen	0,00	0	-16.000	-250.000	-250.000	-250.000
		<i>47110000 Abschreibungen auf Sachanlagen und immaterielle Vermögensgegenstände</i>	<i>0,00</i>	<i>0</i>	<i>-16.000</i>	<i>-250.000</i>	<i>-250.000</i>	<i>-250.000</i>
18	-	Sonstige ordentliche Aufwendungen	-71,88	0	0	0	0	0
		<i>44310000 Geschäftsaufwendungen</i>	<i>-71,88</i>	<i>0</i>	<i>0</i>	<i>0</i>	<i>0</i>	<i>0</i>
19	=	Anteilige ordentliche Aufwendungen (Summe aus Nummern 12 bis 18)	-71,88	0	-16.000	-250.000	-250.000	-250.000
20	=	Anteiliges veranschlagtes ordentliches Ergebnis (Saldo aus Nummern 11 und 19)	-71,88	0	-16.000	-40.000	-40.000	-40.000
22	-	Aufwendungen für interne Leistungen	-62.022,09	-46.000	-73.000	-74.000	-75.000	-76.000
		<i>48110000 Aufwendungen aus internen Leistungsbeziehung</i>	<i>-60.025,14</i>	<i>-45.000</i>	<i>-71.000</i>	<i>-72.000</i>	<i>-73.000</i>	<i>-74.000</i>
		<i>48120000 Aufwendungen zentrale technische Dienste</i>	<i>-1.996,95</i>	<i>-1.000</i>	<i>-2.000</i>	<i>-2.000</i>	<i>-2.000</i>	<i>-2.000</i>
24	=	Veranschlagtes kalkulatorisches Ergebnis (Saldo aus Nummern 21 bis 23)	-62.022,09	-46.000	-73.000	-74.000	-75.000	-76.000
25	=	Veranschlagter Nettoressourcenbedarf Gesamtergebnis (Summe aus Nummern 20 und 24)	-62.093,97	-46.000	-89.000	-114.000	-115.000	-116.000

Gemeinde: 04 Öhningen

Produktbereich	57	Wirtschaft und Tourismus
Produktgruppe	5750	Tourismus
Produkt	575000	Tourismus
Unterprodukt	57500000	Tourismus

Nr.		Ergebnis Vorvorjahr	Ansatz	Ansatz	Planung	Planung	Planung	
			Vorjahr	Haushaltsjahr	Haushaltsjahr	Haushaltsjahr	Haushaltsjahr	
			2022	2023	2024	2025	2026	2027
			€	€	€	€	€	€
		1	2	3	4	5	6	
2	+	Zuweisungen und Zuwendungen, Umlagen	9.176,76	10.000	10.000	10.000	10.000	10.000
		<i>31410000 Zuweisungen und Zuschüsse für laufende Zwecke vom Land</i>	9.176,76	10.000	10.000	10.000	10.000	10.000
5	+	Entgelte für öffentliche Leistungen oder Einrichtungen	113.489,89	98.000	130.000	130.000	130.000	130.000
		<i>33610001 Zweckgebundene Abgaben PK Kurtaxe</i>	113.489,89	98.000	130.000	130.000	130.000	130.000
6	+	Sonstige privatrechtliche Leistungsentgelte	14.136,26	13.000	13.000	13.000	13.000	13.000
		<i>34110000 Mieten und Pachten</i>	0,00	1.000	1.000	1.000	1.000	1.000
		<i>34210000 Erträge aus Verkauf</i>	509,76	2.000	2.000	2.000	2.000	2.000
		<i>34210001 Erträge aus Verkauf -Gastgeberverzeichnis- PK</i>	5.335,00	7.000	7.000	7.000	7.000	7.000
		<i>34210002 Erträge aus Verkauf -Internet- PK</i>	3.200,00	2.000	2.000	2.000	2.000	2.000
		<i>34210100 Erträge aus Vorverkauf Dritte ohne Ust.</i>	5.091,50	1.000	1.000	1.000	1.000	1.000
10	+	Sonstige ordentliche Erträge	28,50	1.000	1.000	1.000	1.000	1.000
		<i>35910000 Andere sonstige ordentliche Erträge</i>	28,50	1.000	1.000	1.000	1.000	1.000
11	=	Anteilige ordentliche Erträge (Summe aus Nummern 1 bis 10)	136.831,41	122.000	154.000	154.000	154.000	154.000
12	-	Personalaufwendungen	-56.793,21	-62.000	-71.000	-72.000	-73.000	-74.000
		<i>40120000 Dienstaufwendungen Arbeitnehmer</i>	-43.032,58	-48.000	-55.000	-56.000	-57.000	-58.000
		<i>40220000 Beiträge zu Versorgungskassen Arbeitnehmer</i>	-3.750,14	-4.000	-4.000	-4.000	-4.000	-4.000
		<i>40320000 Beiträge zur gesetzlichen Sozialversicherung Arbeitnehmer</i>	-10.010,49	-10.000	-12.000	-12.000	-12.000	-12.000
14	-	Aufwendungen für Sach- und Dienstleistungen	-60.221,69	-51.000	-54.000	-55.000	-56.000	-57.000
		<i>42120000 Unterhaltung des sonstigen unbeweglichen Vermögens</i>	-753,51	0	0	0	0	0
		<i>42710000 Besondere Verwaltungs- und Betriebsaufwendun</i>	-48.352,28	-40.000	-42.000	-43.000	-44.000	-45.000
		<i>42710100 Besondere Verwaltungs- und Betriebsaufwendungen ohne MwSt!!!!</i>	-11.115,90	-11.000	-12.000	-12.000	-12.000	-12.000
17	-	Transferaufwendungen	-3.040,00	-3.000	-3.000	-3.000	-3.000	-3.000
		<i>43180000 Zuweisungen an übrige Bereiche</i>	-3.040,00	-3.000	-3.000	-3.000	-3.000	-3.000
18	-	Sonstige ordentliche Aufwendungen	-13.690,67	-19.000	-31.000	-31.000	-31.000	-31.000
		<i>44110000 Sonstige Personal- und Versorgungsaufwendung</i>	-341,11	0	0	0	0	0
		<i>44290000 Sonstige Aufwendungen für die Inanspruchnahme von Rechten und Diensten</i>	-13.175,68	-13.000	-25.000	-25.000	-25.000	-25.000
		<i>44310000 Geschäftsaufwendungen</i>	0,00	-5.000	-5.000	-5.000	-5.000	-5.000
		<i>44410000 Steuern, Versicherungen, Schadensfälle, Sonderabgaben</i>	-173,88	-1.000	-1.000	-1.000	-1.000	-1.000
19	=	Anteilige ordentliche Aufwendungen (Summe aus Nummern 12 bis 18)	-133.745,57	-135.000	-159.000	-161.000	-163.000	-165.000
20	=	Anteiliges veranschlagtes ordentliches Ergebnis (Saldo aus Nummern 11 und 19)	3.085,84	-13.000	-5.000	-7.000	-9.000	-11.000
22	-	Aufwendungen für interne Leistungen	-34.299,53	-19.000	-41.000	-42.000	-43.000	-44.000
		<i>48110000 Aufwendungen aus internen Leistungsbeziehung</i>	-32.889,92	-19.000	-40.000	-41.000	-42.000	-43.000
		<i>48120000 Aufwendungen zentrale technische Dienste</i>	-1.409,61	0	-1.000	-1.000	-1.000	-1.000
24	=	Veranschlagtes kalkulatorisches Ergebnis (Saldo aus Nummern 21 bis 23)	-34.299,53	-19.000	-41.000	-42.000	-43.000	-44.000



Teilergebnishaushalt einschließlich Finanzplanung 2024

Seite : 67
Datum: 08.12.2023
Uhrzeit: 10:08:45

Gemeinde: 04 Öhningen

Produktbereich 57 Wirtschaft und Tourismus
Produktgruppe 5750 Tourismus
Produkt 575000 Tourismus
Unterprodukt 57500000 Tourismus

Nr.		Ergebnis	Ansatz	Ansatz	Planung	Planung	Planung	
		Vorvorjahr	Vorjahr	Haushaltsjahr	Haushaltsjahr	Haushaltsjahr	Haushaltsjahr	
		2022	2023	2024	2025	2026	2027	
		€	€	€	€	€	€	
		1	2	3	4	5	6	
25	=	Veranschlagter Nettoressourcenbedarf Gesamtergebnis (Summe aus Nummern 20 und 24)	-31.213,69	-32.000	-46.000	-49.000	-52.000	-55.000



Teilergebnishaushalt einschließlich Finanzplanung 2024

Seite : 68
Datum: 08.12.2023
Uhrzeit: 10:08:45

Gemeinde: 04 Öhningen

Produktbereich	61	Allgemeine Finanzwirtschaft
Produktgruppe	6110	Steuern, allgemeine Zuweisungen, allgemeine Umlagen
Produkt	611000	Steuern, allgemeine Zuweisungen, allgemeine Umlagen
Unterprodukt	61100000	Steuern, allgemeine Zuweisungen, allgemeine Umlagen

Nr.		Ergebnis		Ansatz		Planung	Planung	Planung
		Vorvorjahr	Vorjahr	Haushaltsjahr	Haushaltsjahr +1	Haushaltsjahr +2	Haushaltsjahr +3	
		2022	2023	2024	2025	2026	2027	
		€	€	€	€	€	€	
		1	2	3	4	5	6	
1	Steuern und ähnliche Abgaben	4.735.967,31	4.896.000	5.079.000	5.216.000	5.375.000	5.532.000	
	30110001 Grundsteuer A PK Buchung	35.047,99	35.000	35.000	35.000	35.000	35.000	
	30120001 Grundsteuer B PK Buchung	588.753,00	589.000	591.000	591.000	591.000	591.000	
	30130001 Gewerbesteuer PK Buchung	953.066,80	850.000	1.000.000	1.000.000	1.000.000	1.000.000	
	30210000 Gemeindeanteil an der Einkommensteuer	2.438.368,58	2.698.000	2.642.000	2.840.000	2.991.000	3.140.000	
	30220000 Gemeindeanteil an der Umsatzsteuer	84.878,42	85.000	90.000	93.000	95.000	97.000	
	30320001 Hundesteuer PK Buchung	31.593,00	32.000	32.000	32.000	32.000	32.000	
	30340001 Zweitwohnungssteuer PK Buchung	397.305,52	398.000	471.000	398.000	398.000	398.000	
	30510000 Leistungen nach dem Familienleistungsausgleich	206.954,00	209.000	218.000	227.000	233.000	239.000	
2	+ Zuweisungen und Zuwendungen, Umlagen	2.358.223,20	2.150.000	2.478.000	2.612.000	2.793.000	2.720.000	
	31110004 Kommunale Investitionspauschale § 4 FAG	519.575,20	467.000	511.000	516.000	521.000	527.000	
	31110005 Schlüsselzuweisungen vom Land § 5 FAG	1.838.648,00	1.683.000	1.967.000	2.096.000	2.272.000	2.193.000	
10	+ Sonstige ordentliche Erträge	0,00	1.000	1.000	1.000	1.000	1.000	
	35620000 Säumniszuschläge, Zinsen auf Abgaben und dgl.	0,00	1.000	1.000	1.000	1.000	1.000	
11	= Anteilige ordentliche Erträge (Summe aus Nummern 1 bis 10)	7.094.190,51	7.047.000	7.558.000	7.829.000	8.169.000	8.253.000	
17	- Transferaufwendungen	-2.796.726,64	-3.250.000	-3.488.000	-3.680.000	-3.826.000	-3.781.000	
	43410000 Gewerbesteuerumlage	-116.804,41	-85.000	-100.000	-100.000	-100.000	-100.000	
	43710000 Finanzausgleichsumlage	-1.104.967,90	0	0	0	0	0	
	43710010 Zuführung zur Rückstellung (Finanzausgleichsumlage)	0,00	-1.249.000	-1.323.000	-1.398.000	-1.455.000	-1.437.000	
	43720000 Kreisumlage	-1.574.954,33	0	0	0	0	0	
	43720010 Zuführung zur Rückstellung (Kreisumlage)	0,00	-1.916.000	-2.065.000	-2.182.000	-2.271.000	-2.244.000	
18	- Sonstige ordentliche Aufwendungen	0,00	-2.000	-2.000	-2.000	-2.000	-2.000	
	44820000 Säumniszuschläge u.ä.	0,00	-2.000	-2.000	-2.000	-2.000	-2.000	
19	= Anteilige ordentliche Aufwendungen (Summe aus Nummern 12 bis 18)	-2.796.726,64	-3.252.000	-3.490.000	-3.682.000	-3.828.000	-3.783.000	
20	= Anteiliges veranschlagtes ordentliches Ergebnis (Saldo aus Nummern 11 und 19)	4.297.463,87	3.795.000	4.068.000	4.147.000	4.341.000	4.470.000	
25	= Veranschlagter Nettoressourcenbedarf Gesamtergebnis (Summe aus Nummern 20 und 24)	4.297.463,87	3.795.000	4.068.000	4.147.000	4.341.000	4.470.000	



Teilergebnishaushalt einschließlich Finanzplanung 2024

Seite : 69
Datum: 08.12.2023
Uhrzeit: 10:08:45

Gemeinde: 04 Öhningen

Produktbereich	61	Allgemeine Finanzwirtschaft
Produktgruppe	6120	Sonstige allgemeine Finanzwirtschaft
Produkt	612000	Sonstige allgemeine Finanzwirtschaft
Unterprodukt	61200000	Sonstige allgemeine Finanzwirtschaft

Nr.		Ergebnis Vorvorjahr	Ansatz	Ansatz	Planung	Planung	Planung	
			Vorjahr	Haushaltsjahr	Haushaltsjahr	Haushaltsjahr	Haushaltsjahr	
			2022	2023	2024	2025	2026	2027
			€	€	€	€	€	€
		1	2	3	4	5	6	
16	-	Zinsen und ähnliche Aufwendungen	-9.057,10	-10.000	-30.000	-50.000	-58.000	-65.000
		45160000 Zinsaufwendungen an öffentlichen Sonderrechnungen	0,00	-2.000	-2.000	-2.000	-2.000	-2.000
		45170000 Zinsaufwendungen an Kreditinstitute	-7.640,10	-8.000	-28.000	-48.000	-56.000	-63.000
		45991000 Negativzinsen/Verwahrtgelt	-1.417,00	0	0	0	0	0
19	=	Anteilige ordentliche Aufwendungen (Summe aus Nummern 12 bis 18)	-9.057,10	-10.000	-30.000	-50.000	-58.000	-65.000
20	=	Anteiliges veranschlagtes ordentliches Ergebnis (Saldo aus Nummern 11 und 19)	-9.057,10	-10.000	-30.000	-50.000	-58.000	-65.000
25	=	Veranschlagter Nettoressourcenbedarf Gesamtergebnis (Summe aus Nummern 20 und 24)	-9.057,10	-10.000	-30.000	-50.000	-58.000	-65.000

*** Ende der Liste "Teilergebnishaushalt einschließlich Finanzplanung"

Nr.		Ergebnis	Ansatz		Planung Haushaltsjahr +1	Planung Haushaltsjahr +2	Planung Haushaltsjahr +3	
			Vorvorjahr	Vorjahr				Haushaltsjahr
			2022	2023	2024	2025	2026	2027
			€	€	€	€	€	€
		1	2	3	4	5	6	
1	+	Steuern, und ähnliche Abgaben	4.742.677,85	4.896.000	5.079.000	5.216.000	5.375.000	5.532.000
2	+	Zuweisungen und Zuwendungen und allgemeine Umlagen	3.030.914,38	2.883.000	3.295.000	3.450.000	3.650.000	3.600.000
3	+	Sonstige Transfereinzahlungen	0,00	0	0	0	0	0
4	+	Entgelte für öffentliche Leistungen oder Einrichtungen	2.048.962,20	2.046.000	2.589.000	2.619.000	2.667.000	2.716.000
5	+	Sonstige privatrechtliche Leistungsentgelte	733.001,08	825.000	600.000	673.000	673.000	673.000
6	+	Kostenerstattungen und Kostenumlagen	19.947,18	19.000	40.000	11.000	11.000	11.000
7	+	Zinsen und ähnliche Einzahlungen	0,00	0	0	0	0	0
8	+	Sonstige haushaltswirksame Einzahlungen	138.937,38	112.000	143.000	149.000	149.000	149.000
9	=	Einzahlungen aus laufender Verwaltungstätigkeit (Summe aus Nummern 1 bis 8, ohne außerordentliche zahlungswirksame Erträge aus Vermögensveräußerung)	10.714.440,07	10.781.000	11.746.000	12.118.000	12.525.000	12.681.000
10	-	Personalauszahlungen	-2.533.010,41	-2.788.000	-3.057.000	-3.138.000	-3.221.000	-3.308.000
11	-	Versorgungsauszahlungen	0,00	0	0	0	0	0
12	-	Auszahlungen für Sach- und Dienstleistungen	-1.805.216,57	-2.214.000	-2.666.000	-2.383.000	-2.388.000	-2.424.000
13	-	Zinsen und ähnliche Auszahlungen	-9.051,61	-10.000	-30.000	-50.000	-58.000	-65.000
14	-	Transferauszahlungen (ohne Investitionszuschüsse)	-3.887.968,58	-3.847.000	-4.320.000	-4.328.000	-4.516.000	-4.711.000
15	-	Sonstige haushaltswirksame Auszahlungen	-795.147,68	-801.000	-846.000	-847.000	-860.000	-875.000
16	=	Auszahlungen aus laufender Verwaltungstätigkeit (Summe aus Nummern 10 bis 15)	-9.030.394,85	-9.660.000	-10.919.000	-10.746.000	-11.043.000	-11.383.000
17	=	Zahlungsmittelüberschuss/-bedarf des Ergebnishaushaltes (Saldo aus Nummern 9 und 16)	1.684.045,22	1.121.000	827.000	1.372.000	1.482.000	1.298.000
18	+	Einzahlungen aus Investitionszuwendungen	611.189,33	1.688.000	821.000	8.043.000	6.996.000	5.900.000
19	+	Einzahlungen aus Investitionsbeiträgen und ähnlichen Entgelten für Investitionstätigkeit	0,00	0	0	530.000	500.000	0
20	+	Einzahlungen aus der Veräußerung von Sachvermögen	124.732,00	1.715.000	1.900.000	0	300.000	200.000
21	+	Einzahlungen aus der Veräußerung von Finanzvermögen	0,00	0	0	0	0	0
22	+	Einzahlungen für sonstige Investitionstätigkeit	0,00	0	0	0	0	0
23	=	Einzahlungen aus Investitionstätigkeit (Summe aus Nummern 18 bis 22)	735.921,33	3.403.000	2.721.000	8.573.000	7.796.000	6.100.000
24	-	Auszahlungen für den Erwerb von Grundstücken und Gebäuden	-5.583,88	-300.000	0	0	0	0
25	-	Auszahlungen für Baumaßnahmen	-1.603.689,16	-4.057.000	-4.735.000	-10.330.000	-9.220.000	-7.050.000
26	-	Auszahlungen für den Erwerb von beweglichem Sachvermögen	-54.004,88	-357.000	-375.000	-171.000	-455.000	-5.000
27	-	Auszahlungen für den Erwerb von Finanzvermögen	-100,00	0	0	0	0	0
28	-	Auszahlungen für Investitionsfördermaßnahmen	-39.035,00	-50.000	-50.000	-50.000	0	0
29	-	Auszahlungen für den Erwerb von immateriellen Vermögensgegenständen	-8.855,20	0	0	0	0	0
30	=	Auszahlungen aus Investitionstätigkeit (Summe aus Nummern 24 bis 29)	-1.711.268,12	-4.764.000	-5.160.000	-10.551.000	-9.675.000	-7.055.000
31	=	Veranschlagter Finanzierungsmittelüberschuss/-bedarf aus Investitionstätigkeit (Saldo aus Nummern 23 und 30)	-975.346,79	-1.361.000	-2.439.000	-1.978.000	-1.879.000	-955.000
32	=	Veranschlagter Finanzierungsmittelüberschuss/-bedarf (Saldo aus Nummern 17 und 31)	708.698,43	-240.000	-1.612.000	-606.000	-397.000	343.000
33	+	Einzahlungen aus der Aufnahme von Krediten und wirtschaftlich vergleichbaren Vorgängen für Investitionen	0,00	0	1.000.000	0	500.000	0
34	-	Auszahlungen für die Tilgung von Krediten und wirtschaftlich vergleichbaren Vorgängen für Investitionen	-370.560,00	-371.000	-386.000	-404.000	-338.000	-420.000
35	=	Veranschlagter Finanzierungsmittelüberschuss/-bedarf aus Finanzierungstätigkeit (Saldo aus Nummern 33 und 34)	-370.560,00	-371.000	614.000	-404.000	162.000	-420.000
36	=	Veranschlagte Änderung des Finanzmittelbestands zum Ende des Haushaltsjahres (Saldo aus Nummern 32 und 35)	338.138,43	-611.000	-998.000	-1.010.000	-235.000	-77.000



Gesamtfinanzhaushalt einschließlich Finanzplanung 2024

Gemeinde: 04 Öhningen

Seite :
Datum: 08.12.2023
Uhrzeit: 10:08:45

Nr.		Ergebnis	Ansatz	Ansatz	Planung	Planung	Planung
		Vorvorjahr	Vorjahr	Haushaltsjahr	Haushaltsjahr +1	Haushaltsjahr +2	Haushaltsjahr +3
		2022	2023	2024	2025	2026	2027
		€	€	€	€	€	€
		1	2	3	4	5	6
37c	nachrichtlich: den voraussichtlichen Bestand an liquiden Eigenmittel zum Jahresbeginn	0,00	2.082.578	3.000.000	2.002.000	992.000	757.000
38	den voraussichtlichen Bestand an inneren Darlehen zum Jahresbeginn	0,00	0	0	-----	-----	-----

*** Ende der Liste "Gesamtfinanzhaushalt einschließlich Finanzplanung" ***

Übersicht Investitionstätigkeit

2024

Produktbereich	Produkt	Projekt	Einzahlungen	Auszahlungen
11*.0*	Innere Verwaltung		1.900.000	152.000
1119*.07*	Steuerung und Steuerungsunterstützung	Beschallungssystem Bürgersaal, EDV	-	60.000
1125*.06*	zentrale technische Dienste	Rasenmähertraktor, Anbaugerät Aebi	-	90.000
1125*.07*	zentrale technische Dienste	bewegliches Vermögen	-	2.000
1139*.02*	Innere Verwaltung	Grundstückserlöse Potentialflächen incl. FC-Heim	1.900.000	
12*.0*	Sicherheit und Ordnung		25.000	238.000
1260*.02*-94*	Feuerwehr	Feuerwehrhaus Schienen	-	20.000
1260*.07*-93009*	Feuerwehr	digitale Funkgeräte	5.000	22.000
1260*.07*-93003*	Feuerwehr	MTW Wangen	13.000	96.000
1260*.06*-93004*	Feuerwehr	GW-T	7.000	100.000
21*.0*	Schulrägeraufgaben			45.000
	Bereitstellung und Betrieb von Grundschulen	neues Lehrer/innen WC		40.000
2110*.07*	Bereitstellung und Betrieb von Grundschulen	Schulbudget Invest		5.000
36*.0*	Kinder-, Jugend- und Familienhilfe			110.000
3650*.02*-94003*	Förderung von Kindern in Gruppen für 0 bis 6-Jährige	Kiga Wangen Außentreppe		70.000
3650*.02*-94032*	Förderung von Kindern in Gruppen für 0 bis 6-Jährige	Archiv im Kiga Wangen		40.000
42*.0*	Sport und Bäder		300.000	950.000
424100*.0*-94030*	Vereinsheime	Haus der Vereine	300.000	900.000
424101*.0*-94033*	Sporthallen	PV-Anlage Halle Wangen	-	50.000
53*.0*	Ver- und Entsorgung		36.000	985.000
5330*.02*	Wasserversorgung		-	-
5330*.03*-95018*	Wasserversorgung	Fernüberwachung Wasserversorgung		330.000
5330*.03*-95019*	Wasserversorgung	Erweiterung Wasserversorgung		50.000
5330*.03*-95021*	Wasserversorgung	Löschwasserversorgung Schienen		50.000
5330*.03*-95030*	Wasserversorgung	Hofergärtle, Lückenschluss		150.000
5330*.03*-95039*	Wasserversorgung	Bernhardsgasse	-	180.000
5330*.03*-95036*	Wasserversorgung	Übergabestation	-	80.000
5340*.0*	Fernwärmeversorgung	Nahwärmenetz	-	80.000
5360*.03*-94011*	Bereitstellung und Versorgung mit Telekommunikationseinrichtungen	Breitbandausbau	36.000	40.000
5380*.03*-95040*	Abwasserbeseitigung	Starkregenrisikomanagement	-	25.000
54*.0*	Verkehrsflächen und -anlagen, ÖPNV		260.000	1.015.000
5410*.03*-95004*	Gemeindestraßen	Dobeläcker Feinbelag	-	40.000
5410*.03*-95008*	Gemeindestraßen	Seeweg	-	120.000
5410*.03*-95007*	Gemeindestraßen	Alte Wangener Straße	-	35.000
5410*.03*-95039*	Gemeindestraßen	Bernhardsgasse	-	250.000
5410*.03*-95030*	Gemeindestraßen	Hofergärtle	-	230.000
5470*.02*	Verkehrsbetriebe ÖPNV	barrierefreier Bushaltestellenausbau	260.000	340.000
57*.0*	Wirtschaft und Tourismus		200.000	1.665.000
5730*.02*-93202*	Stift Öhningen	Grunderwerb Stift	-	-
5730*.02*-94009 *	Stift Öhningen	Probsteigebäude	200.000	1.000.000
5730*.02*-94015	Stift Öhningen	Projektbetreuung Stift	-	15.000
5730*.02*-94017*	Stift Öhningen	Rathaus Öhningen Außentreppe	-	70.000
5730*.02*-94019*	Stift Öhningen	Torwächterhaus	-	30.000
5730*.03*-94020*	Stift Öhningen	Klosterplatz	-	400.000
5730*.03*-94021	Stift Öhningen	Straßen- und Platzgestaltungen, grüne Mitte	-	100.000
5730*.1*-94016*	Stift Öhningen	Investitionskostenzuschüsse Sanierungsgebiet	-	50.000
			2.721.000	5.160.000
				- 2.439.000

2025

Produktbereich	Produkt	Projekt	Einzahlungen	Auszahlungen
11*.0*	Innere Verwaltung		-	70.000
1125*.06*	zentrale technische Dienste	Salzstreuer Anbau Aebi	-	70.000
			-	
12*.0*	Sicherheit und Ordnung		13.000	96.000
1260*.07*-93003*	Feuerwehr	Mannschaftstransportwagen Öhninger	13.000	96.000
			-	
21*.0*	Schulträgeraufgaben		-	135.000
2110*.02*	Bereitstellung und Betrieb von Grundschulern	Schulhofgestaltung	-	130.000
2110*.07*	Bereitstellung und Betrieb von Grundschulen	Schulbudget Invest	-	5.000
			-	
36*.0*	Kinder-, Jugend- und Familienhilfe		-	40.000
3650*.02*	Förderung von Kindern in Gruppen für 0 bis 6-Jährige	Planungsrat Neubau Kiga Schiener	-	40.000
			-	
42*.0*	Sport und Bäder		650.000	1.720.000
424100*.0*-94030*	Vereinsheime	Haus der Vereine	650.000	1.720.000
			-	
53*.0*	Ver- und Entsorgung		7.110.000	8.220.000
5330*.03*-95015*	Wasserversorgung	Hochbehälter Öhningen West	-	300.000
5330*.03*-95019*	Wasserversorgung	Erweiterung Wasserversorgung	-	15.000
5330*.03*-95036*	Wasserversorgung	Generalsanierung Tiefbrunnen	-	55.000
			-	
5340*.0*	Fernwärmeversorgung	Nahwärmenetz	810.000	850.000
			-	
5360*.03*-94011*	Bereitstellung und Versorgung mit Telekommunikationseinrichtungen	Breitbandausbau	6.300.000	7.000.000
			-	
54*.0*	Verkehrsflächen und -anlagen, ÖPNV		-	155.000
5410*.03*-95005*	Gemeindestraßen	Im Grund II Erweiterung Straßenbeleuchtung	-	15.000
5410*.03*-95008*	Gemeindestraßen	Seeweg	-	40.000
5410*.03*-95012*	Gemeindestraßen	Feinbelag Alter Garten	-	70.000
5410*.03*-95032*	Gemeindestraßen	Feinbelag Mühlewiesen	-	30.000
			-	
57*.0*	Wirtschaft und Tourismus		800.000	115.000
5730*.02*-94009*	Stift Öhningen	Probsteigebäude	800.000	-
5730*.02*-94015*	Stift Öhningen	Projektbetreuung Stift	-	15.000
5730*.02*-94022*	Stift Öhningen	Abbruchmaßnahmen	-	50.000
5730*.1*-94016*	Stift Öhningen	Investitionskostenzuschüsse Sanierungsgebiet	-	50.000
			-	
			8.573.000	10.551.000
				- 1.978.000

2026

Produktbereich	Produkt	Projekt	Einzahlungen	Auszahlungen
11*.0*	Innere Verwaltung		800.000	-
1139*.01*-30003*	Innere Verwaltung	Potentialflächen, alte Metzgere	300.000	
1139*.02*-94023*	Innere Verwaltung	Pfarrhaus Schienen	500.000	
12*.0*	Sicherheit und Ordnung		96.000	450.000
1260*.06*	Feuerwehr	HLF Öhningen	96.000	450.000
			-	
21*.0*	Schulträgeraufgaben			5.000
2110*.07*	Bereitstellung und Betrieb von Grundschulen	Schulbudget Invest	-	5.000
36*.0*	Kinder-, Jugend- und Familienhilfe		300.000	1.000.000
3650*.0*	Förderung von Kindern in Gruppen für 0 bis 6-Jährige	Kiga Schienen	300.000	1.000.000
53*.0*	Ver- und Entsorgung		6.300.000	7.390.000
5330*.03*-95023*	Wasserversorgung	Hörstraße	-	390.000
5360*.03*-94011*	Bereitstellung und Versorgung mit Telekommunikationseinrichtungen	Breitbandausbau	6.300.000	7.000.000
54*.0*	Verkehrsflächen und -anlagen, ÖPNV		-	60.000
5410*.03*-95005*	Gemeindestraßen	Im Grund II Feinbelag	-	60.000
57*.0*	Wirtschaft und Tourismus		300.000	770.000
5730*.02*-94015*	Stift Öhningen	Zuschuss Stift	300.000	-
5730*.02*-94019*	Stift Öhningen	Torwächterhaus	-	220.000
5730*.03*-94020*	Stift Öhningen	Klosterplatz	-	300.000
5730*.03*-94021*	Stift Öhningen	Gänselieselbrunnen, Lindenplatz	-	250.000
			7.796.000	9.675.000
				- 1.879.000

2027

Produktbereich	Produkt	Projekt	Einzahlungen	Auszahlungen
11*.0*	Innere Verwaltung		200.000	
1139*.01*-30003*	Innere Verwaltung	Potentialflächen, SBG-Hall	200.000	
21*.0*	Schulträgeraufgaben		-	5.000
2110*.07*	Bereitstellung und Betrieb von Grundschulen	Schulbudget Invest	-	5.000
53*.0*	Ver- und Entsorgung		5.400.000	6.050.000
5330*.02*	Wasserversorgung		-	-
5330*.03*-95019*	Wasserversorgung	Verbindungsleitung Schienen Planungskosten	-	50.000
5360*.03*-94011*	Bereitstellung und Versorgung mit Telekommunikationseinrichtungen	Breitbandausbau	5.400.000	6.000.000
57*.0*	Wirtschaft und Tourismus		500.000	1.000.000
5730*.2*	Stift Öhningen	Zuschuss Quartiergarage	500.000	
5730*.03*-94018	Stift Öhningen	Quartiersgarage	-	1.000.000
			6.100.000	7.055.000
				- 955.000



Haushaltsquerschnitt des Ergebnishaushalts 2024

Gemeinde: 04 Öhningen

Seite :
Datum: 08.12.2023
Uhrzeit: 10:20:03

Teilhaushalt 1 Innere Verwaltung

Haushaltsquerschnitt des Ergebnishaushalts		Erträge aus Nutzungsentgelten, Zuwendungen und Umlagen sowie privatrechtlichen Leistungsentgelten, Kostenerstattungen und Kostenumlagen (KoGr 31, 33, 34)	Sonstige Erträge (KoGr 30, 32, 35-37)	Personalaufwendungen (KoGr 40,41)	Aufwendungen für Sach- und Dienstleistungen (KoGr 42)	Transferaufwendungen (KoGr 43)	Sonstige Aufwendungen (KoGr 44-47)	Erträge aus internen Leistungen (KoGr 38)	Aufwendungen aus internen Leistungen (KoGr 48)	kalkulatorische Kosten	Nettoressourcenbedarf /-überschuss (Summe Spalten 1 bis 9)
		EUR	EUR	EUR	EUR	EUR	EUR	EUR	EUR	EUR	EUR
		1	2	3	4	5	6	7	8	9	10
1114	Zentrale Funktionen	0	0	0	0	1.000	0	0	7.000	0	-8.000
1119	Steuerung und Steuerungsunterstützung	25.000	0	841.000	182.000	1.000	181.000	1.190.000	10.000	0	0
1122	Finanzverwaltung, Kasse	0	2.000	0	0	355.000	2.000	355.000	0	0	0
1125	Grünanlagen, Werkstätten und Fahrzeuge	0	5.000	562.000	115.000	0	49.000	735.000	14.000	0	0
1139	Innere Verwaltung	48.000	0	0	136.000	0	56.000	0	59.000	0	-203.000
Summe Teilhaushalt:		73.000	7.000	1.403.000	433.000	357.000	288.000	2.280.000	90.000	0	-211.000



Haushaltsquerschnitt des Ergebnishaushalts 2024

Gemeinde: 04 Öhningen

Teilhaushalt 2 Kommunale Angelegenheiten

Haushaltsquerschnitt des Ergebnishaushalts		Erträge aus Nutzungsentgelten, Zuwendungen und Umlagen sowie privatrechtlichen Leistungsentgelten, Kostenerstattungen und Kostenumlagen (KoGr 31, 33, 34)	Sonstige Erträge (KoGr 30, 32, 35-37)	Personalaufwendungen (KoGr 40,41)	Aufwendungen für Sach- und Dienstleistungen (KoGr 42)	Transferaufwendungen (KoGr 43)	Sonstige Aufwendungen (KoGr 44-47)	Erträge aus internen Leistungen (KoGr 38)	Aufwendungen aus internen Leistungen (KoGr 48)	kalkulatorische Kosten	Nettoressourcenbedarf /-überschuss (Summe Spalten 1 bis 9)
		EUR	EUR	EUR	EUR	EUR	EUR	EUR	EUR	EUR	EUR
		1	2	3	4	5	6	7	8	9	10
1210	Statistik und Wahlen	3.000	0	0	3.000	0	14.000	0	42.000	0	-56.000
1220	Ordnungswesen	7.000	0	0	2.000	3.000	10.000	0	13.000	0	-21.000
1221	Verkehrswesen	0	40.000	0	0	0	0	0	16.000	0	24.000
1222	Einwohnerwesen	25.000	0	0	15.000	0	18.000	0	238.000	0	-246.000
1223	Personenstandswesen	4.000	0	0	6.000	0	1.000	0	71.000	0	-74.000
1224	Kommunales Grundbuchwesen	2.000	0	0	0	0	0	0	12.000	0	-10.000
1260	Brandschutz	22.000	0	0	167.000	1.000	128.000	0	35.000	0	-309.000
2110	Bereitstellung und Betrieb von allgemeinbildenden Schulen	86.000	0	151.000	208.000	1.000	62.000	0	38.000	0	-374.000
2150	Sonstige schulische Aufgaben und Einrichtungen	5.000	0	0	0	2.000	4.000	0	4.000	0	-5.000
2620	Musikpflege	0	0	0	31.000	5.000	6.000	0	16.000	0	-58.000
2630	Musikschulen	0	0	0	0	40.000	0	0	24.000	0	-64.000
2810	Sonstige Kulturpflege	0	0	0	2.000	1.000	8.000	0	36.000	0	-47.000
2910	Förderung von Kirchengemeinden und sonstigen Religionsgemeinschaften	0	0	0	0	1.000	0	0	5.000	0	-6.000
3140	Soziale Einrichtungen	345.000	0	0	378.000	3.000	19.000	0	45.000	0	-100.000
3160	Förderung von Trägern der Wohlfahrtspflege	0	0	0	0	0	0	0	0	0	0
3180	Sonstige soziale Hilfen und Leistungen	0	0	0	2.000	0	0	0	54.000	0	-56.000
3650	Förderung von Kindern in Tageseinrichtungen und in Tagespfleg	934.000	1.000	1.410.000	141.000	120.000	97.000	0	131.000	0	-964.000
4140	Maßnahmen der Gesundheitspflege	0	0	0	0	0	0	0	7.000	0	-7.000
4210	Förderung des Sports	0	0	0	0	2.000	0	0	8.000	0	-10.000
5119	Räumliche Planung und Entwicklung	1.000	0	0	80.000	3.000	15.000	0	59.000	0	-156.000
5210	Bauordnung	6.000	0	0	0	0	9.000	0	49.000	0	-52.000



Haushaltsquerschnitt des Ergebnishaushalts 2024

Gemeinde: 04 Öhningen

Teilhaushalt 2 Kommunale Angelegenheiten

Haushaltsquerschnitt des Ergebnishaushalts		Erträge aus Nutzungsentgelten, Zuwendungen und Umlagen sowie privatrechtlichen Leistungsentgelten, Kostenerstattungen und Kostenumlagen (KoGr 31, 33, 34)	Sonstige Erträge (KoGr 30, 32, 35-37)	Personalaufwendungen (KoGr 40,41)	Aufwendungen für Sach- und Dienstleistungen (KoGr 42)	Transferaufwendungen (KoGr 43)	Sonstige Aufwendungen (KoGr 44-47)	Erträge aus internen Leistungen (KoGr 38)	Aufwendungen aus internen Leistungen (KoGr 48)	kalkulatorische Kosten	Nettoressourcenbedarf /-überschuss (Summe Spalten 1 bis 9)
		EUR	EUR	EUR	EUR	EUR	EUR	EUR	EUR	EUR	EUR
		1	2	3	4	5	6	7	8	9	10
5230	Denkmalschutz und Denkmalpflege	0	0	0	0	0	0	0	9.000	0	-9.000
5410	Gemeindestraßen	241.000	31.000	0	151.000	0	500.000	0	207.000	0	-586.000
5450	Straßenreinigung und Winterdienst	0	0	0	20.000	0	0	0	30.000	0	-50.000
5460	Parkierungseinrichtungen	12.000	0	0	0	0	2.000	0	7.000	0	3.000
5470	Verkehrsbetriebe/ÖPNV	0	0	0	0	0	0	0	6.000	0	-6.000
5510	Öffentliches Grün/Landschaftsbau	0	0	0	43.000	0	2.000	0	206.000	0	-251.000
5520	Gewässerschutz/Öffentliche Gewässer/Wasserbauliche Anlagen	0	0	0	15.000	0	0	0	16.000	0	-31.000
5540	Naturschutz und Landschaftspflege	0	0	0	7.000	0	0	0	10.000	0	-17.000
Summe Teilhaushalt:		1.693.000	72.000	1.561.000	1.271.000	182.000	895.000	0	1.394.000	0	-3.538.000



Haushaltsquerschnitt des Ergebnishaushalts 2024

Gemeinde: 04 Öhningen

Teilhaushalt 3 Betriebe

Haushaltsquerschnitt des Ergebnishaushalts		Erträge aus Nutzungsentgelten, Zuwendungen und Umlagen sowie privatrechtlichen Leistungsentgelten, Kostenerstattungen und Kostenumlagen (KoGr 31, 33, 34)	Sonstige Erträge (KoGr 30, 32, 35-37)	Personalaufwendungen (KoGr 40,41)	Aufwendungen für Sach- und Dienstleistungen (KoGr 42)	Transferaufwendungen (KoGr 43)	Sonstige Aufwendungen (KoGr 44-47)	Erträge aus internen Leistungen (KoGr 38)	Aufwendungen aus internen Leistungen (KoGr 48)	kalkulatorische Kosten	Nettoressourcenbedarf /-überschuss (Summe Spalten 1 bis 9)
		EUR	EUR	EUR	EUR	EUR	EUR	EUR	EUR	EUR	EUR
		1	2	3	4	5	6	7	8	9	10
2520	Kommunale Museen	0	0	0	1.000	0	1.000	0	3.000	0	-5.000
4240	Bäder	58.000	0	0	41.000	10.000	27.000	0	36.000	0	-56.000
4241	Sportstätten	140.000	2.000	14.000	113.000	0	92.000	0	61.000	0	-138.000
5310	Elektrizitätsversorgung	0	72.000	0	0	0	0	0	8.000	0	64.000
5320	Gasversorgung	0	7.000	0	0	0	0	0	4.000	0	3.000
5330	Wasserversorgung	616.000	5.000	0	137.000	0	227.000	0	178.000	0	79.000
5340	Fernwärmeversorgung	140.000	0	0	71.000	0	97.000	0	83.000	0	-111.000
5360	Telekommunikationseinrichtungen	25.000	0	0	0	0	27.000	0	11.000	0	-13.000
5370	Abfallwirtschaft	512.000	6.000	0	10.000	0	408.000	0	102.000	0	-2.000
5380	Abwasserbeseitigung	800.000	0	1.000	88.000	455.000	297.000	94.000	81.000	0	-28.000
5510	Öffentliches Grün/Landschaftsbau	134.000	0	0	56.000	0	24.000	0	34.000	0	20.000
5530	Friedhofs- und Bestattungswesen	70.000	1.000	0	120.000	0	0	0	118.000	0	-167.000
5550	Forstwirtschaft	200.000	0	7.000	199.000	0	32.000	0	16.000	0	-54.000
5551	Landwirtschaft	12.000	0	0	71.000	0	0	0	21.000	0	-80.000
5710	Wirtschaftsförderung	0	0	0	0	0	3.000	0	5.000	0	-8.000
5730	Allgemeine Einrichtungen und Unternehmen	3.000	0	0	1.000	0	16.000	0	88.000	0	-102.000
5750	Tourismus	153.000	1.000	71.000	54.000	3.000	31.000	0	41.000	0	-46.000
Summe Teilhaushalt:		2.863.000	94.000	93.000	962.000	468.000	1.282.000	94.000	890.000	0	-644.000



Haushaltsquerschnitt des Ergebnishaushalts 2024

Gemeinde: 04 Öhningen

Teilhaushalt 4 Allgemeine Finanzwirtschaft

Haushaltsquerschnitt des Ergebnishaushalts		Erträge aus Nutzungsentgelten, Zuwendungen und Umlagen sowie privatrechtlichen Leistungsentgelten, Kostenerstattungen und Kostenumlagen (KoGr 31, 33, 34)	Sonstige Erträge (KoGr 30, 32, 35-37)	Personalaufwendungen (KoGr 40,41)	Aufwendungen für Sach- und Dienstleistungen (KoGr 42)	Transferaufwendungen (KoGr 43)	Sonstige Aufwendungen (KoGr 44-47)	Erträge aus internen Leistungen (KoGr 38)	Aufwendungen aus internen Leistungen (KoGr 48)	kalkulatorische Kosten	Nettoressourcenbedarf /-überschuss (Summe Spalten 1 bis 9)
		EUR	EUR	EUR	EUR	EUR	EUR	EUR	EUR	EUR	EUR
		1	2	3	4	5	6	7	8	9	10
6110	Steuern, allgemeine Zuweisungen, allgemeine Umlagen	2.478.000	5.080.000	0	0	3.488.000	2.000	0	0	0	4.068.000
6120	Sonstige allgemeine Finanzwirtschaft	0	0	0	0	0	30.000	0	0	0	-30.000
Summe Teilhaushalt:		2.478.000	5.080.000	0	0	3.488.000	32.000	0	0	0	4.038.000
Summe		7.107.000	5.253.000	3.057.000	2.666.000	4.495.000	2.497.000	2.374.000	2.374.000	0	-355.000

*** Ende der Liste "Haushaltsquerschnitt des Ergebnishaushalts" ***



Haushaltsquerschnitt des Finanzhaushalts 2024

Gemeinde: 04 Öhningen

Teilhaushalt 1 Innere Verwaltung

Haushaltsquerschnitt des Finanzhaushalts		anteiliger Zahlungsmittel-überschuss/-bedarf aus laufender Verwaltungstätigkeit	Einzahlungen aus Investitionstätigkeit	Auszahlungen aus Investitionstätigkeit	anteiliger veranschlagter Finanzierungsmittel-überschuss/-bedarf (Summe Spalten 1-3)	Einzahlungen aus Finanzierungstätigkeit	Auszahlungen aus Finanzierungstätigkeit	anteiliger veranschlagter Finanzierungsmittel-überschuss/-bedarf (Summe Spalten 1-3,5,6)	Verpflichtungsermächtigungen
		EUR	EUR	EUR	EUR	EUR	EUR	EUR	EUR
		1	2	3	4	5	6	7	8
1114	Zentrale Funktionen	-1.000	0	0	-1.000	0	0	-1.000	0
1119	Steuerung und Steuerungsunterstützung	-1.124.000	0	60.000	-1.184.000	0	0	-1.184.000	0
1122	Finanzverwaltung, Kasse	-355.000	0	0	-355.000	0	0	-355.000	0
1125	Grünanlagen, Werkstätten und Fahrzeuge	-675.000	0	92.000	-767.000	0	0	-767.000	0
1139	Innere Verwaltung	-92.000	1.900.000	0	1.808.000	0	0	1.808.000	0
Summe Teilhaushalt:		-2.247.000	1.900.000	152.000	-499.000	0	0	-499.000	0



Hauhaltsquerschnitt des Finanzhaushalts 2024

Gemeinde: 04 Öhningen

Teilhaushalt		2 Kommunale Angelegenheiten							
Haushaltsquerschnitt des Finanzhaushalts		anteiliger Zahlungsmittelüberschuss/-bedarf aus laufender Verwaltungstätigkeit	Einzahlungen aus Investitionstätigkeit	Auszahlungen aus Investitionstätigkeit	anteiliger veranschlagter Finanzierungsmittelüberschuss/-bedarf (Summe Spalten 1-3)	Einzahlungen aus Finanzierungstätigkeit	Auszahlungen aus Finanzierungstätigkeit	anteiliger veranschlagter Finanzierungsmittelüberschuss/-bedarf (Summe Spalten 1-3,5,6)	Verpflichtungsermächtigungen
		EUR	EUR	EUR	EUR	EUR	EUR	EUR	EUR
		1	2	3	4	5	6	7	8
1210	Statistik und Wahlen	-14.000	0	0	-14.000	0	0	-14.000	0
1220	Ordnungswesen	-8.000	0	0	-8.000	0	0	-8.000	0
1221	Verkehrswesen	40.000	0	0	40.000	0	0	40.000	0
1222	Einwohnerwesen	-8.000	0	0	-8.000	0	0	-8.000	0
1223	Personenstandswesen	-3.000	0	0	-3.000	0	0	-3.000	0
1224	Kommunales Grundbuchwesen	2.000	0	0	2.000	0	0	2.000	0
1260	Brandschutz	-182.000	25.000	238.000	-395.000	0	0	-395.000	-96.000
2110	Bereitstellung und Betrieb von allgemeinbildenden Schulen	-296.000	0	45.000	-341.000	0	0	-341.000	0
2150	Sonstige schulische Aufgaben und Einrichtungen	-1.000	0	0	-1.000	0	0	-1.000	0
2620	Musikpflege	-36.000	0	0	-36.000	0	0	-36.000	0
2630	Musikschulen	-40.000	0	0	-40.000	0	0	-40.000	0
2810	Sonstige Kulturpflege	-5.000	0	0	-5.000	0	0	-5.000	0
2910	Förderung von Kirchengemeinden und sonstigen Religionsgemeinschaften	-1.000	0	0	-1.000	0	0	-1.000	0
3140	Soziale Einrichtungen	-44.000	0	0	-44.000	0	0	-44.000	0
3160	Förderung von Trägern der Wohlfahrtspflege	0	0	0	0	0	0	0	0
3180	Sonstige soziale Hilfen und Leistungen	-2.000	0	0	-2.000	0	0	-2.000	0
3650	Förderung von Kindern in Tageseinrichtungen und in Tagespflege	-762.000	0	110.000	-872.000	0	0	-872.000	0
4140	Maßnahmen der Gesundheitspflege	0	0	0	0	0	0	0	0
4210	Förderung des Sports	-2.000	0	0	-2.000	0	0	-2.000	0
5119	Räumliche Planung und Entwicklung	-97.000	0	0	-97.000	0	0	-97.000	0
5210	Bauordnung	-3.000	0	0	-3.000	0	0	-3.000	0
5230	Denkmalschutz und Denkmalpflege	0	0	0	0	0	0	0	0
5410	Gemeindestraßen	-122.000	0	675.000	-797.000	0	0	-797.000	0
5450	Straßenreinigung und Winterdienst	-20.000	0	0	-20.000	0	0	-20.000	0
5460	Parkierungseinrichtungen	12.000	0	0	12.000	0	0	12.000	0



Haushaltsquerschnitt des Finanzhaushalts 2024

Gemeinde: 04 Öhningen

Teilhaushalt		2 Kommunale Angelegenheiten							
Haushaltsquerschnitt des Finanzhaushalts		anteiliger Zahlungsmittelüberschuss/-bedarf aus laufender Verwaltungstätigkeit	Einzahlungen aus Investitionstätigkeit	Auszahlungen aus Investitionstätigkeit	anteiliger veranschlagter Finanzierungsmittelüberschuss/-bedarf (Summe Spalten 1-3)	Einzahlungen aus Finanzierungstätigkeit	Auszahlungen aus Finanzierungstätigkeit	anteiliger veranschlagter Finanzierungsmittelüberschuss/-bedarf (Summe Spalten 1-3,5,6)	Verpflichtungsermächtigungen
		EUR	EUR	EUR	EUR	EUR	EUR	EUR	EUR
		1	2	3	4	5	6	7	8
5470	Verkehrsbetriebe/ÖPNV	0	260.000	340.000	-80.000	0	0	-80.000	0
5510	Öffentliches Grün/Landschaftsbau	-43.000	0	0	-43.000	0	0	-43.000	0
5520	Gewässerschutz/Öffentliche Gewässer/Wasserbauliche Anlagen	-15.000	0	0	-15.000	0	0	-15.000	0
5540	Naturschutz und Landschaftspflege	-7.000	0	0	-7.000	0	0	-7.000	0
Summe Teilhaushalt:		-1.657.000	285.000	1.408.000	-2.780.000	0	0	-2.780.000	-96.000



Haushaltsquerschnitt des Finanzhaushalts 2024

Gemeinde: 04 Öhningen

Teilhaushalt		Haushaltsquerschnitt des Finanzhaushalts							
3 Betriebe		anteiliger Zahlungsmittelüberschuss/-bedarf aus laufender Verwaltungstätigkeit	Einzahlungen aus Investitionstätigkeit	Auszahlungen aus Investitionstätigkeit	anteiliger veranschlagter Finanzierungsmittelüberschuss/-bedarf (Summe Spalten 1-3)	Einzahlungen aus Finanzierungstätigkeit	Auszahlungen aus Finanzierungstätigkeit	anteiliger veranschlagter Finanzierungsmittelüberschuss/-bedarf (Summe Spalten 1-3,5,6)	Verpflichtungsermächtigungen
		EUR	EUR	EUR	EUR	EUR	EUR	EUR	EUR
		1	2	3	4	5	6	7	8
2520	Kommunale Museen	-2.000	0	0	-2.000	0	0	-2.000	0
4240	Bäder	3.000	0	0	3.000	0	0	3.000	0
4241	Sportstätten	7.000	300.000	950.000	-643.000	0	0	-643.000	-1.720.000
5310	Elektrizitätsversorgung	72.000	0	0	72.000	0	0	72.000	0
5320	Gasversorgung	7.000	0	0	7.000	0	0	7.000	0
5330	Wasserversorgung	355.000	0	840.000	-485.000	0	0	-485.000	0
5340	Fernwärmeversorgung	12.000	0	80.000	-68.000	0	0	-68.000	0
5360	Telekommunikationseinrichtungen	20.000	36.000	40.000	16.000	0	0	16.000	0
5370	Abfallwirtschaft	101.000	0	0	101.000	0	0	101.000	0
5380	Abwasserbeseitigung	20.000	0	25.000	-5.000	0	0	-5.000	0
5510	Öffentliches Grün/Landschaftsbau	75.000	0	0	75.000	0	0	75.000	0
5530	Friedhofs- und Bestattungswesen	-49.000	0	0	-49.000	0	0	-49.000	0
5550	Forstwirtschaft	-38.000	0	0	-38.000	0	0	-38.000	0
5551	Landwirtschaft	-59.000	0	0	-59.000	0	0	-59.000	0
5710	Wirtschaftsförderung	-3.000	0	0	-3.000	0	0	-3.000	0
5730	Allgemeine Einrichtungen und Unternehmen	2.000	200.000	1.665.000	-1.463.000	0	0	-1.463.000	0
5750	Tourismus	-5.000	0	0	-5.000	0	0	-5.000	0
Summe Teilhaushalt:		518.000	536.000	3.600.000	-2.546.000	0	0	-2.546.000	-1.720.000



Hauhaltsquerschnitt des Finanzhaushalts 2024

Gemeinde: 04 Öhningen

Teilhaushalt		4 Allgemeine Finanzwirtschaft							
Haushaltsquerschnitt des Finanzhaushalts		anteiliger Zahlungsmittel-überschuss/-bedarf aus laufender Verwaltungstätigkeit	Einzahlungen aus Investitionstätigkeit	Auszahlungen aus Investitionstätigkeit	anteiliger veranschlagter Finanzierungsmittel-überschuss/-bedarf (Summe Spalten 1-3)	Einzahlungen aus Finanzierungstätigkeit	Auszahlungen aus Finanzierungstätigkeit	anteiliger veranschlagter Finanzierungsmittel-überschuss/-bedarf (Summe Spalten 1-3,5,6)	Verpflichtungsermächtigungen
		EUR	EUR	EUR	EUR	EUR	EUR	EUR	EUR
		1	2	3	4	5	6	7	8
6110	Steuern, allgemeine Zuweisungen, allgemeine Umlagen	4.243.000	0	0	4.243.000	0	0	4.243.000	0
6120	Sonstige allgemeine Finanzwirtschaft	-30.000	0	0	-30.000	1.000.000	386.000	584.000	0
Summe Teilhaushalt:		4.213.000	0	0	4.213.000	1.000.000	386.000	4.827.000	0
Summe		827.000	2.721.000	5.160.000	-1.612.000	1.000.000	386.000	-998.000	-1.816.000

*** Ende der Liste "Haushaltsquerschnitt des Finanzhaushalts" ***

Haushaltssatzung der Gemeinde Öhningen für das Haushaltsjahr 2024

Auf Grund von § 79 der Gemeindeordnung für Baden-Württemberg hat der Gemeinderat am 19.12.2023 die folgende Haushaltssatzung für das Haushaltsjahr 2024 beschlossen:

§ 1 Ergebnis- und Finanzhaushalt

Der Haushaltsplan wird festgesetzt

1. im **Ergebnishaushalt** mit den folgenden Beträgen EUR

1.1	Gesamtbetrag der ordentlichen Erträge von	12.360.000
1.2	Gesamtbetrag der ordentlichen Aufwendungen von	12.715.000
1.3	Veranschlagtes ordentliches Ergebnis (Saldo aus 1.1 und 1.2) von	-355.000
1.4	Gesamtbetrag der außerordentlichen Erträge von	0
1.5	Gesamtbetrag der außerordentlichen Aufwendungen von	0
1.6	Veranschlagtes Sonderergebnis (Saldo aus 1.4 und 1.5) von	0
1.7	Veranschlagtes Gesamtergebnis (Summe aus 1.3 und 1.6) von	-355.000

2. im **Finanzhaushalt** mit den folgenden Beträgen

2.1	Gesamtbetrag der Einzahlungen aus laufender Verwaltungstätigkeit von	11.746.000
2.2	Gesamtbetrag der Auszahlungen aus laufender Verwaltungstätigkeit von	10.919.000
2.3	Zahlungsmittelüberschuss /-bedarf des Ergebnishaushalts (Saldo aus 2.1 und 2.2) von	827.000
2.4	Gesamtbetrag der Einzahlungen aus Investitionstätigkeit von	2.721.000
2.5	Gesamtbetrag der Auszahlungen aus Investitionstätigkeit auf	5.160.000
2.6	Veranschlagter Finanzierungsmittelüberschuss /-bedarf aus Investitionstätigkeit (Saldo aus 2.4 und 2.5) von	-2.439.000
2.7	Veranschlagter Finanzierungsmittelüberschuss / -bedarf (Saldo aus 2.3 und 2.6) von	-1.612.000
2.8	Gesamtbetrag der Einzahlungen aus Finanzierungstätigkeit von	1.000.000
2.9	Gesamtbetrag der Auszahlungen aus Finanzierungstätigkeit von	386.000
2.10	Veranschlagter Finanzierungsmittelüberschuss /-bedarf aus Finanzierungstätigkeit (Saldo aus 2.8 und 2.9) von	614.000
2.11	Veranschlagte Änderung des Finanzierungsmittelbestands, Saldo des Finanzhaushalts (Saldo aus 2.7 und 2.10) von	-998.000

§ 2 Kreditermächtigung

Der Gesamtbetrag der vorgesehenen Kreditaufnahmen für Investitionen und Investitionsförderungsmaßnahmen (Kreditermächtigung) wird festgesetzt auf
davon für die Ablösung von inneren Darlehen auf

1.000.000 EUR,
0 EUR.

§ 3 Verpflichtungsermächtigungen

Der Gesamtbetrag der vorgesehenen Ermächtigungen zum Eingehen von Verpflichtungen, die künftige Haushaltsjahre mit Auszahlungen für Investitionen und Investitionsförderungsmaßnahmen belasten (Verpflichtungsermächtigungen), wird festgesetzt auf

1.816.000 EUR.

§ 4 Kassenkredite

Der Höchstbetrag der Kassenkredite wird festgesetzt auf

2.000.000 EUR.

§ 5 Steuersätze

Die Steuersätze (Hebesätze) werden festgesetzt

- | | | |
|----|---|-----------|
| 1. | für die Grundsteuer | |
| | a) für die land- und forstwirtschaftlichen Betriebe (Grundsteuer A) auf | 325 v. H. |
| | b) für die Grundstücke (Grundsteuer B) | 325 v. H. |
| | der Steuermessbeträge; | |
| 2. | für die Gewerbesteuer auf | 350 v. H. |
| | der Steuermessbeträge. | |

Öhningen, den

Für den Gemeinderat

Schmid, Bürgermeister